




Nummer	Betrokken domein	Beheerder
1	Papestraat	Gemeente Brasschaat
2	Miksebaan	Gemeente Brasschaat
3	Sint-Jobsesteenweg	Gemeente Brasschaat
4	E19	Agentschap Wegen en Verkeer
5	Terheidedreef	Gemeente Schoten
6	Kleine-Eikendreef	Gemeente Schoten
7	Boomgaarddreef	Gemeente Schoten
8	Brechtsebaan	Gemeente Schoten
9	Laarse Beek, 2de categorie	Provincie Antwerpen
10	Antitankkanaal, 1ste categorie	Vlaamse Milieumaatschappij
11	Spoorlijn Antwerpen-Breda	NMBS
12	Beukendreef	Gemeente Schoten
13	Houthakkersdreef	Gemeente Schoten

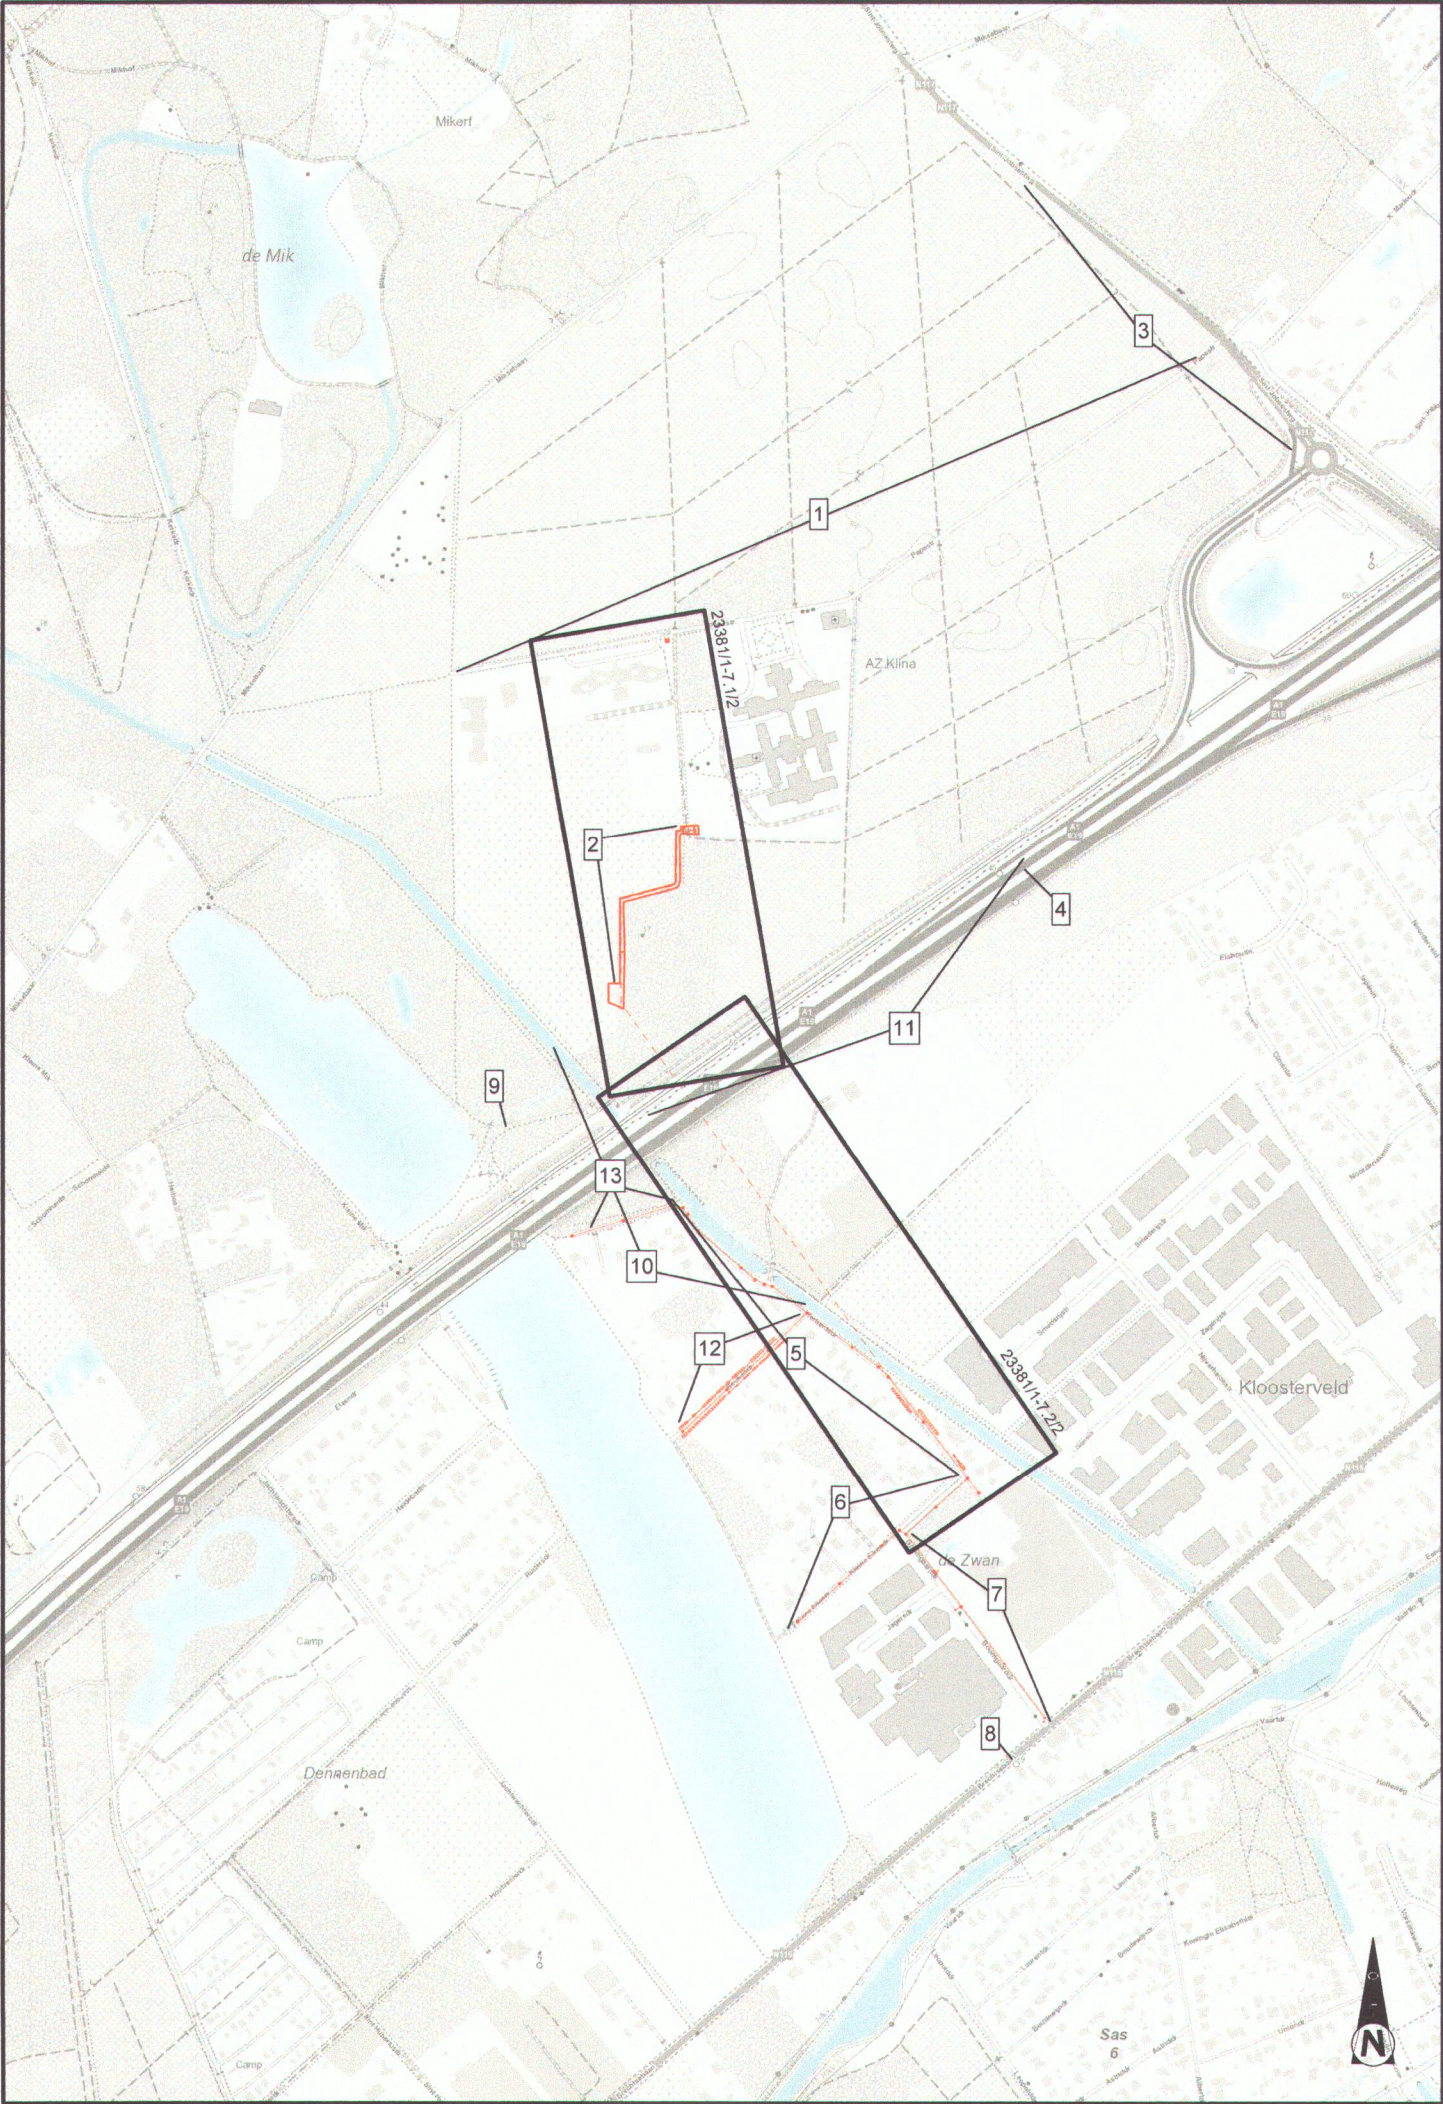

Aquafin NV
Dijkstraat 8
2630 Aartselaar
Tel.: 03 450 45 11
www.aquafin.be

Provincie:

ANTWERPEN

Stad/Gemeente:

Brasschaat/Schoten

Projectnaam:

Aansluiting zorgcentra Papestraat

Projectnummer:

23381

Titel:

SITUATIEPLAN

Voor nv Aquafin , gelezen en goedgekeurd



Verantwoordelijke grondverwerving
Willy Vander Donck
Landmeter-Expert
LAN 040985

Digitaal ondertekend door
Willy Vander Donck (Signature)
Datum: 2025.05.14 09:23:02
+02'00'

Studiebureau



S.Bilt Bv.
Pieter-Jan Spruyt
Landmeter-Expert
LAN 161666

Digitaal ondertekend door
Pieter-Jan Spruyt (Signature)
Datum: 2025.05.13 09:20:29 +02'00'

Gezien en goedgekeurd om te worden
bijgevoegd bij het min. besl. nr.

23381

De Vlaamse minister, bevoegd voor het Leefmilieu
en het Waterbeleid,

Plannummer

23381/1-2

Nr.	Datum.	Historiek
A	17/02/2020	Grondverweringsdossier: proefstel 1
B	13/03/2020	Grondverweringsdossier: proefstel 2
C	25/03/2020	Grondverweringsdossier: proefstel 3
D	05/05/2020	Grondverweringsdossier: proefstel 4
E	14/05/2020	Definitief grondverweringsdossier
F	08/06/2020	Definitief grondverweringsdossier + aangepaste grenzen gewestplan
G	14/04/2023	Aangepast grondverweringsdossier i.h.k.v. innames elektriciteitscabine
H	08/02/2024	Prekadastratie
I	30/04/2024	Aanpassing volgens opmerkingen Aquafin
J	21/11/2024	Aanpassing volgens opmerkingen Aquafin VON dossier
K	07/02/2025	Aanpassing volgens opmerkingen Aquafin dd. 20/01/2025

Schaal:

1/10000

Plan opp.:

Dossiernummer STB:

Bestandsinfo: