

GEMEENTE BRASSCHAAT

ROOI- EN ONTEIGENINGSPLAN

ANNADREEF

SCHAAL 1/500

OPGEMAAKT DOOR DE ONDERGETEKENDE ONTWERPER
TECHN. ING. - MEEK. SCHATTER O.G. - W. DE WINTER
FRILINGLEI - 33 - BRASSCHAAT

BRASSCHAAT, DE 11 OCT 1967

VOORLOPIG GOEDGEKEURD DOOR DE GEMEENTERAAD VAN
BRASSCHAAT IN ZITTING VAN 21 MEI 1968

DE SECRETARIS DE BURGEMEESTER

HET COLLEGE VAN BURGEMEESTER EN SCHEPENEN VAN
BRASSCHAAT BEVESTIGT DAT ONDERHAVIG PLAN TEN GEMEENTEVIZE
TER INZAGE VAN HET PUBLIEK WERD NEERGELEGD GEDURENDE
HET OPENBAAR ONDERZOEK VAN 2 JUL 1968

NAMENS HET COLLEGE VAN BURGEMEESTER EN SCHEPENEN


DE SECRETARIS DE BURGEMEESTER

BEPAALD GOEDGEKEURD DOOR DE GEMEENTERAAD VAN
BRASSCHAAT IN ZITTING VAN 10 SEP 1968

DE SECRETARIS DE BURGEMEESTER

G R O N D A F S T A N D E N

Nr	KADASTER WUK N°	EIGENAAR + WOONPLAATS	AARD	PRUS PER M2	OPP. KADASTER	OPP. ONTEIGEND	PRUS	VERQOED	TOTAAL
1	F 68 ⁶⁹	M ^r VAN DER HAEGEN-JANSENS Robert Dreef 66 MEERLE			1.003	57			
2	F 68 ⁴⁹	M ^r JOCHEMS-VAN PROEYEN Eduardus ANNADREEF-18 T.P.			819	—			
3	F 66 ^{9-s-t-w}	M ^r VAN HERENDAEL-VERNA Hugo ITALLEI-62 ANTWERPEN			1.480	46			
4	F 66 ⁴	M ^r WILMER-STREYBOS Christiane + M ^r STREYBOS Jacobus ANNADREEF 10 T.P.			329	24			
5	F 66 ⁴	M ^r DE QUICK Claude BIKSCHOTELEI-254 BORGERHOVOT			577	32			
6	F 66 ¹	M ^r ROOSENBOOM-BOGAERTS Maria ANNADREEF-4 T.P.			155	29			
7	F 66 ⁰	M ^r ROOSENBOOM-BOGAERTS + M ^r ROOSENBOOM Pierre-GOLFSTR. 61 WILRUK			155	30			
8	F 66 ²	M ^r PEETROONS Jean VRIJWILLIGERSLEI-91 T.P.			340	86			
9	F 65 ^{l-m}	M ^r MOONS-JANSEN Antonius JACOBUSLEI-1 T.P.			1.340	265			
10	F 65 ^{a3}	M ^r CROSIERS-VAN DER DONCK August RIETLEI-6 DUFFEL			714	55			
11	F 65 ^{b3}	M ^r DE BOEY Carolus VARENLAAN-5 KAPPELEN			694	62			
12	F 65 ^{9-2-2-N}	BRASSCHAAT, DE GEMEENTE			3.590	296			
13	F 68 ¹⁸	M ^r SCHELLEN-CLAES Louis MOLENWEG-32 T.P.			2.810	384			
14	F 65 ⁰²	NL. M9. VOOR LEVENSVZERKERINGEN ANTWERPIA S. ANTONIUSLEI-87 T.P.			1.790	1.993			

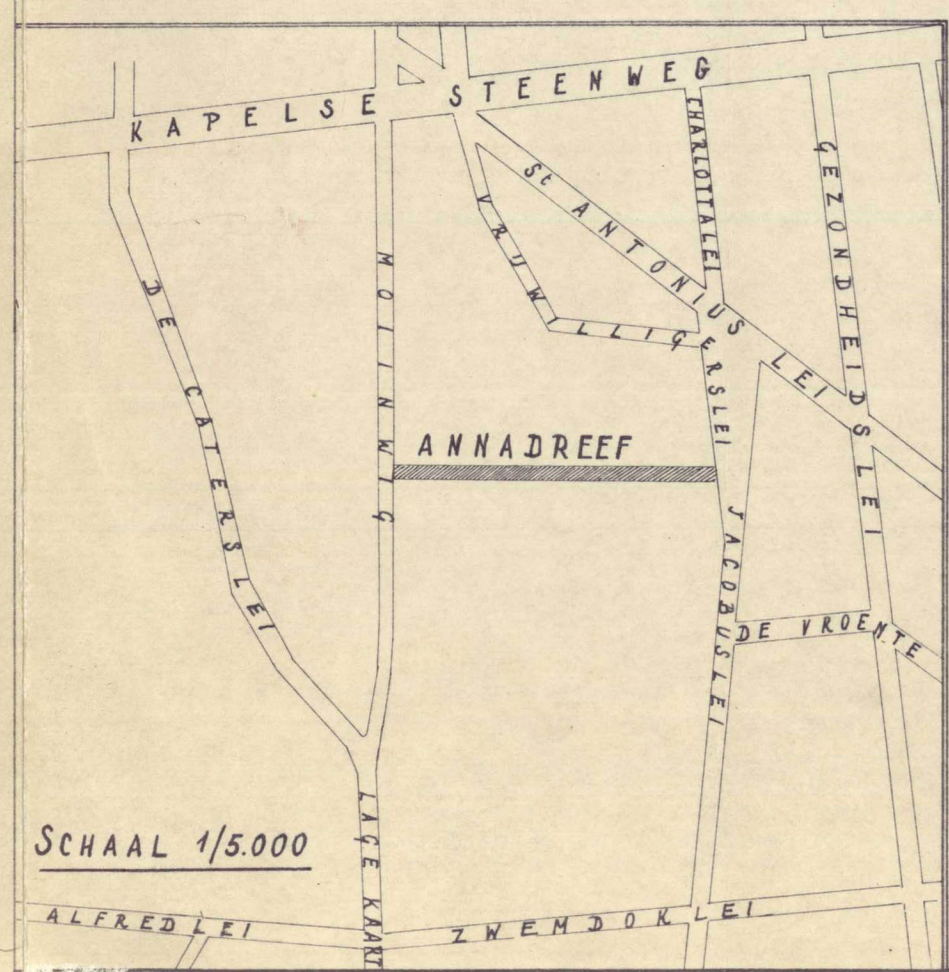

VERKLARING

- ▨ PAD IN BETONGEGELS
- ▨ BOORDSTENEN NAAST GREPPEL IN BETONKEIEN
- ▨ RIJWEG IN ASFALTBETON
- ▨ AANSLUITING IN KASSEIEN
- ▨ AANSLUITING IN BETONKEIEN
- ▨ RIJWEG IN CEMENTBETON
- NIEUWE ROOIJLYN
- BESTAANDE ROOIJLYN
- AF TE SCHAFFEN ROOIJLYN
- LATER VOOR TE STELLEN ROOIJLYN
- 68⁶⁹ KADASTERNUMMER
- N.G.S. NIEUW GEBOUW IN GOEDE STAAT
- O.G.S. OUD GEBOUW IN GOEDE STAAT
- O.S.S. OUD GEBOUW IN SLECHTE STAAT
- HAAG
- DRAADAFSLUITING
- BETONAFSLUITING
- + BOOM
- T TELEFOONPAAL
- O.V. PAAL OPENBARE VERLICHTING
- ▣ BEZOEKSCHOEW
- ▣ VERKEERSTEKEN
- ▣ STRAATNAAMBOORD

