

Provincie Antwerpen - (Arrondissement Antwerpen)

Het College van Burgemeester en Schepenen der Gemeente Brasschaet verklaart dat het voorged. ontwerp is neergelegd ten gemeentebureau van 16 JUNI 1931 tot 3 JULI 1931 BRASSCHAET, den 3 JULI 1931 Op Bevel: De Secretaris, De Burgemeester,


Gemeente Brasschaet

Gekucht Sint Mariaburg

Opening van Wegenissen

1 - Moeder Wie lei

Algemeen Situatieplan Schaal 1:10000

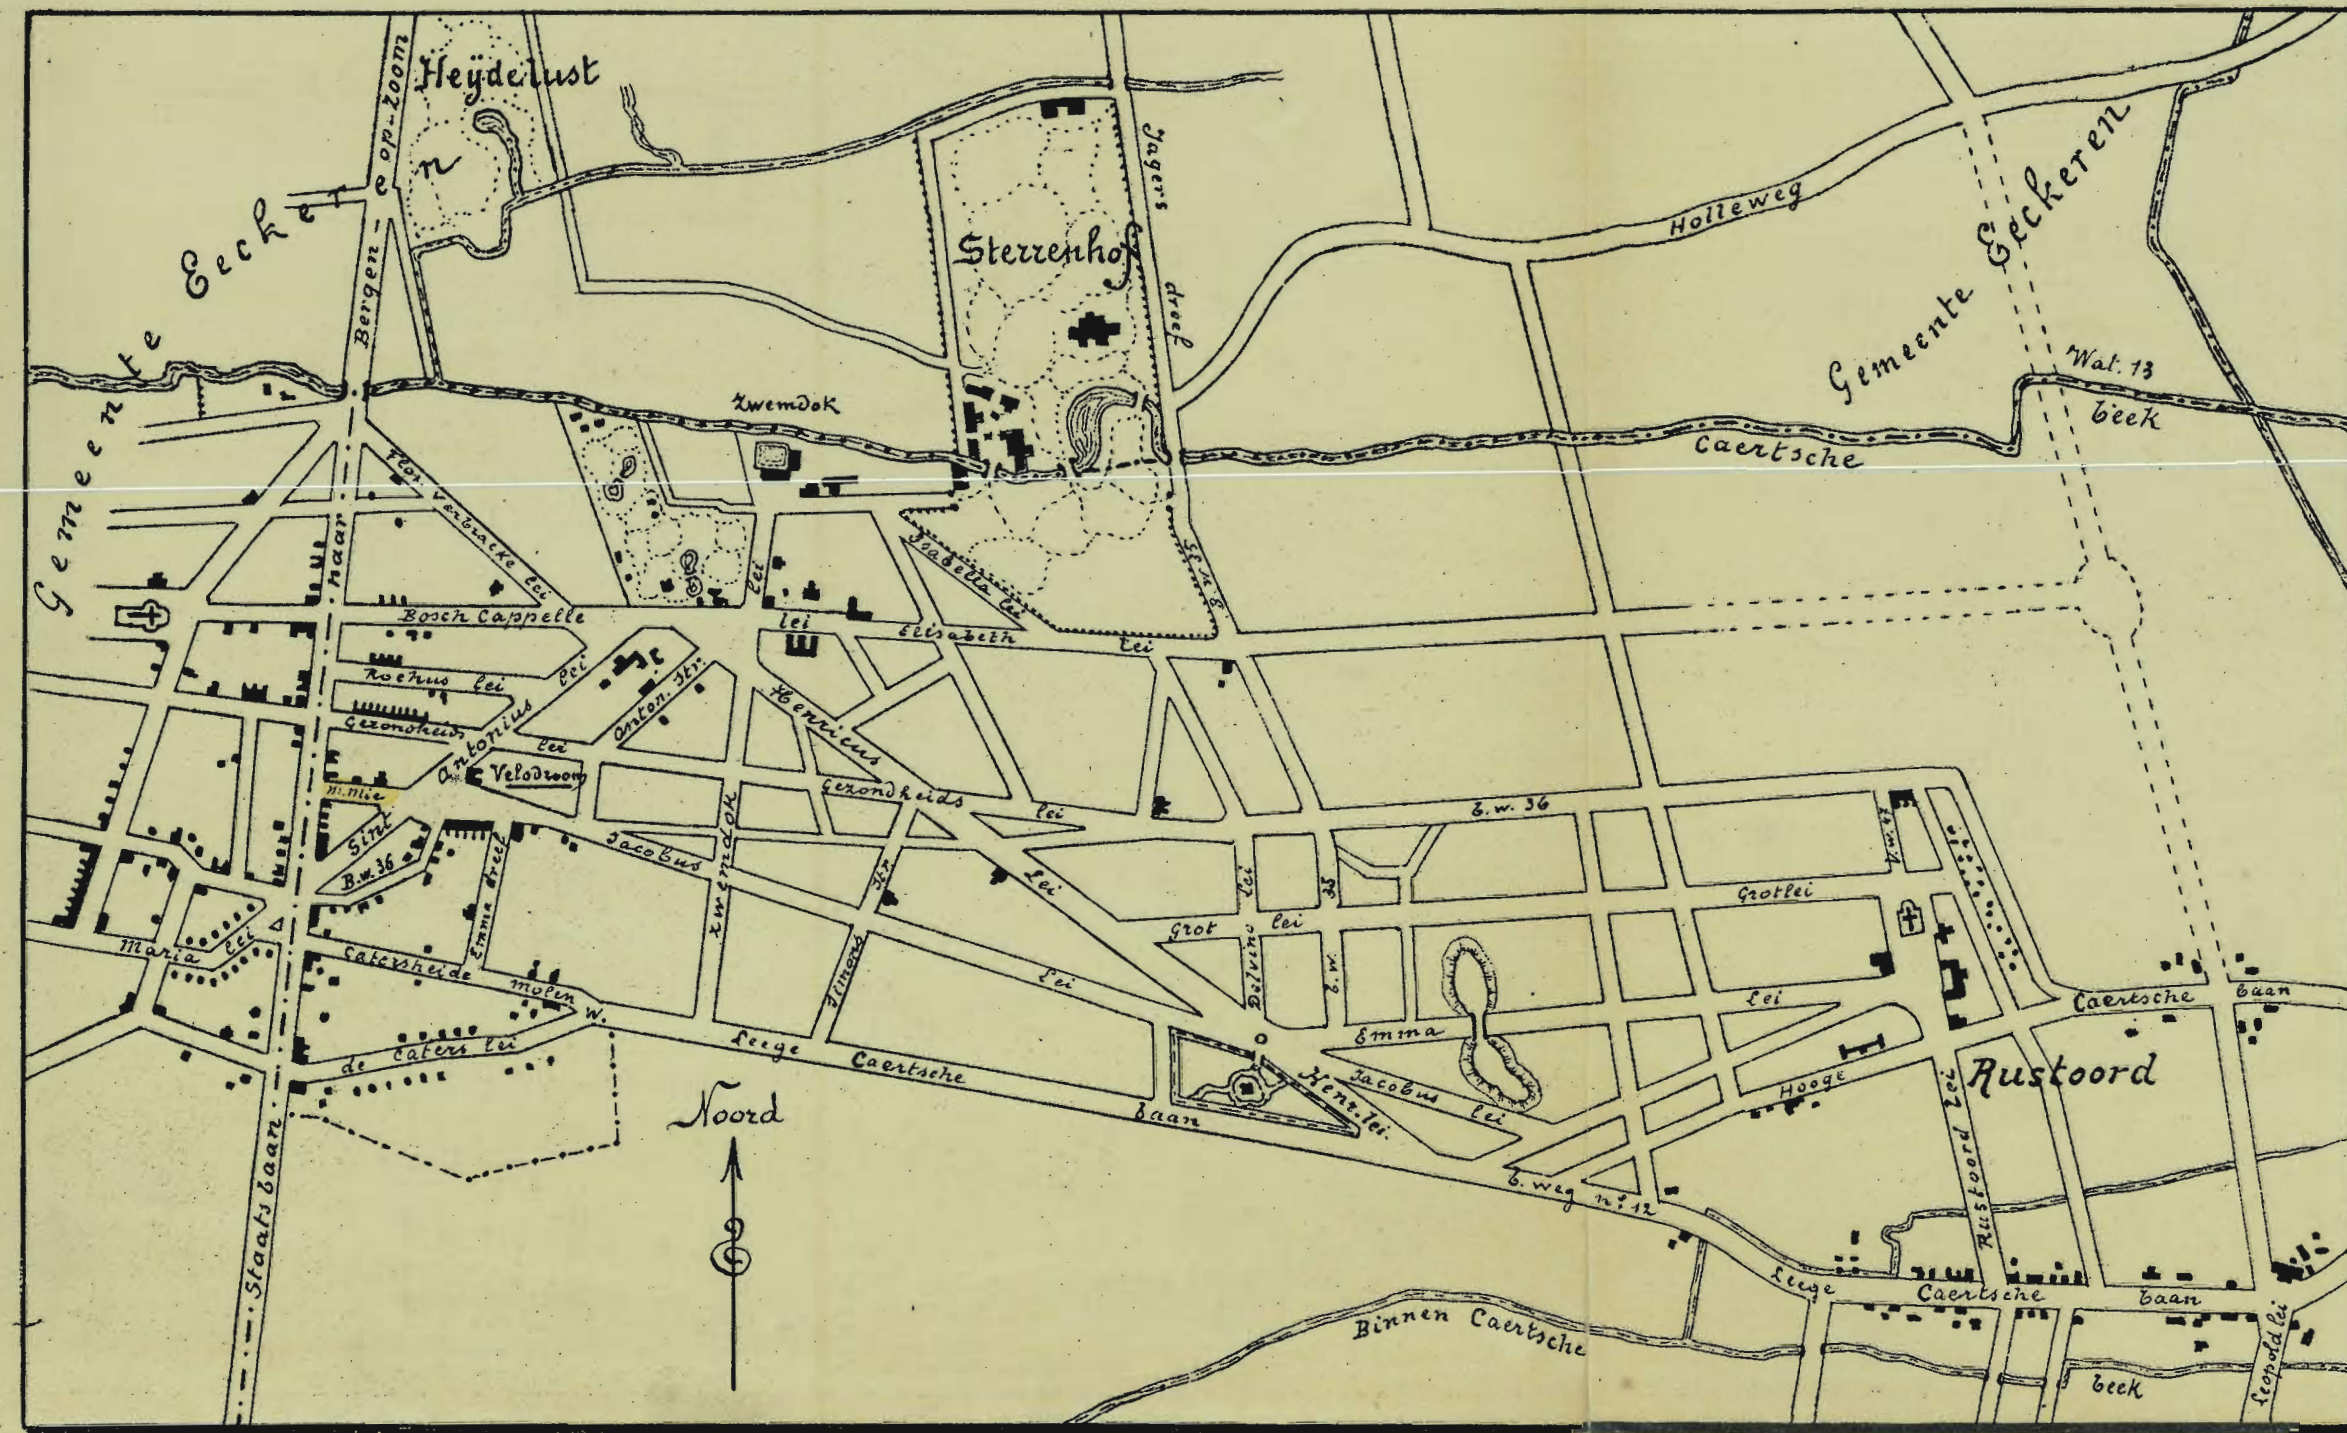

Gezien en goedgekeurd door den Gemeenteraad van Brasschaet in zitting van 8 AUG 1931 OP BEVEL: De Secretaris, De Burgemeester-Voorzitter,

Opgemaakt door den Ingenieur Vastgesteld door den Gemeenteraad van Brasschaet in zitting van 10 FEB 1925 192 Bij bevel De Secretaris, De Burgemeester, Voorzitter:




Legende

- Bestaande gebouwen.
- id boomen rijen.
- Perceelscheidingen.
- Laal en puntdraad.
- Levende hagen.
- Planken afsluitingen.
- Grills.
- Hulplijnen.
- Oangeromer grenslijnen.
- id bouwlijnen.
- id grenslijn voor aanpa.
- id bouwlijn lende wegoms.
- Bij 't openbaar domein in 'te lijven.
- Strook aan de dienstbaar: heid van "niet bouwen" onderworpen.

Ondersteund door de Bestendige Deputatie des Provincieraads van Antwerpen, in zitting van 21 April 1932. Bij voorzitting: DE DEPUTATIE, De Secretaris des Provincieraads.

Moeder Wie lei

Schaal 1:500

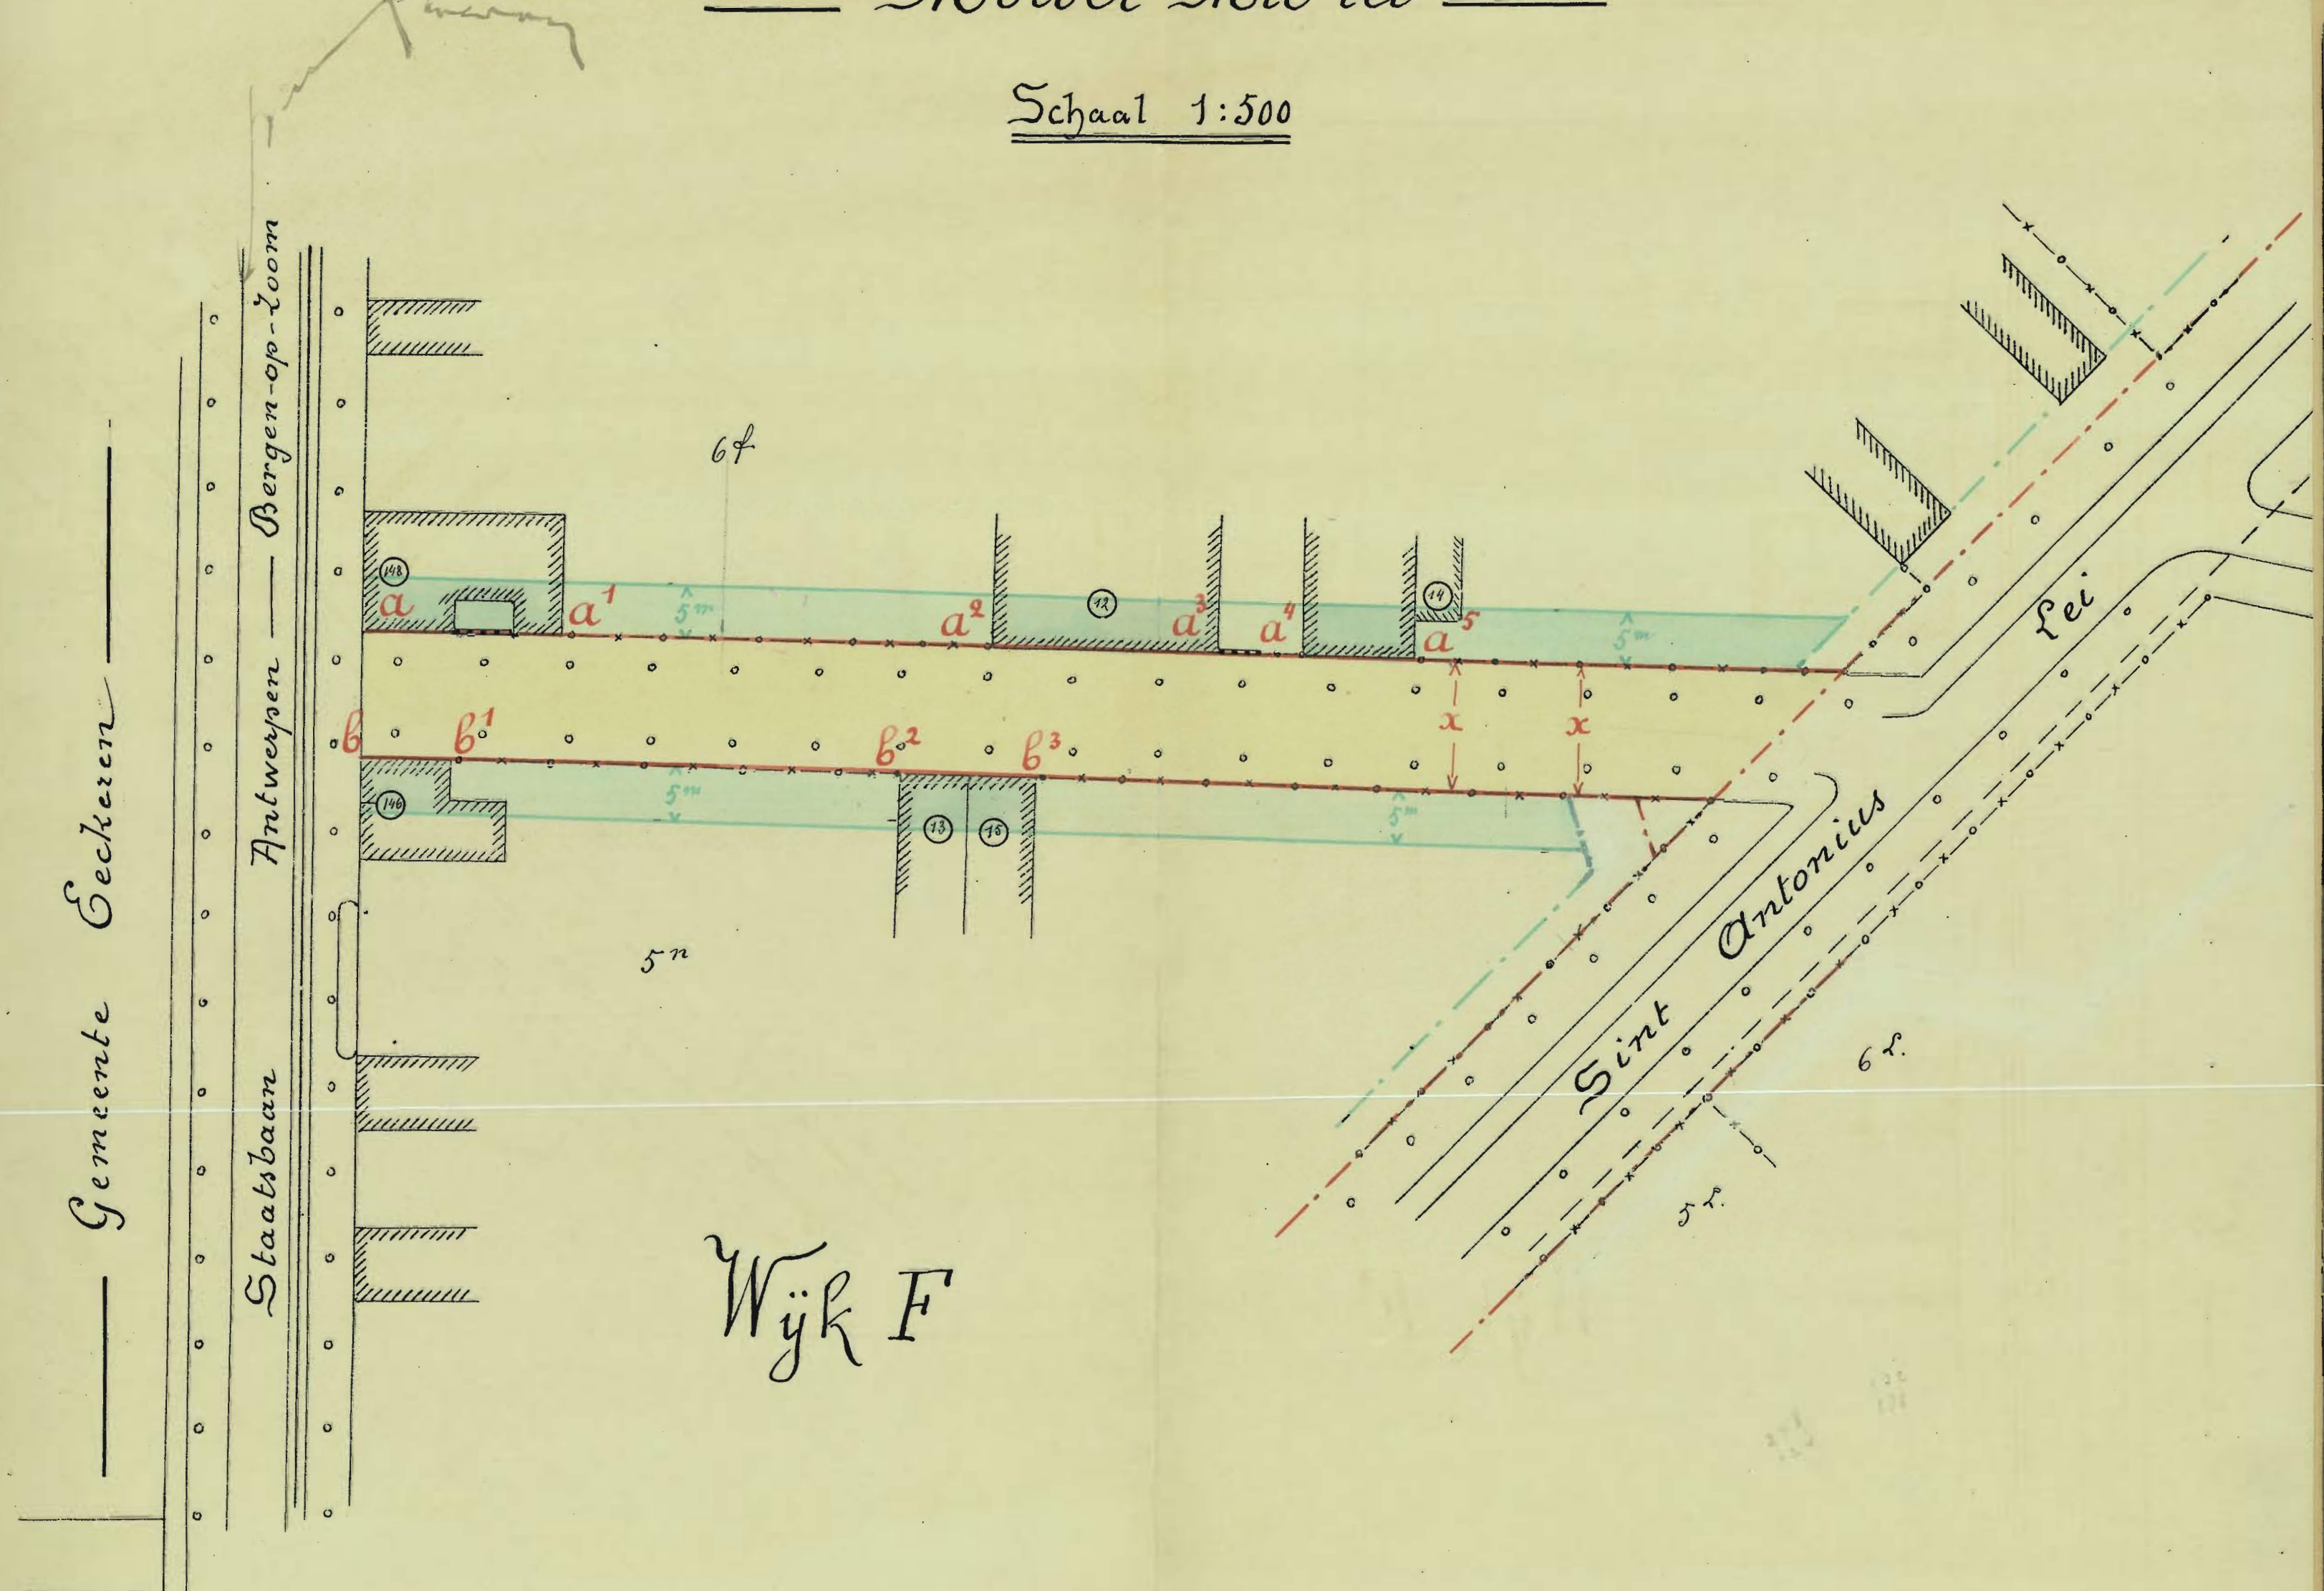

Gemeente Geckeren

Antwerpen - Bergen-op-Zoom

Wijk F

NOTA. - De ingeschre...

INLIJVINGEN BIJ HET OPENBAAR DOMEIN

Volgnummer	CADASTRALE INLICHTINGEN						OPPERVLAKTE der ONTEIGENING			
	Wijk	No	Naam en woonplaats der eigenaars	AARD v/h PERCEEL	OPPERVLAKTE v/h GEHEEL PERCEEL			OPPERVLAKTE der ONTEIGENING		
					Ha	A.	Ca	Ha	A.	Ca
1	F	5 m ² (deel)	Burgerlyke Maatschappij van St Mariaburg: voor 17/32 Naam: M ^o van Levensverzekering "ANTWERP": voor 15/32	landweg	3	02	40	15	83	

Handwritten notes and signatures in the table area, including dates like '12/15' and '12/15'.