

LEGENDE

⊠	veiligheidspaal	W	nuts. water
⦿	hydrant	G	nuts. gas
Ⓜ	nutskast.TV	▤	slikkers
⚡	openb. verlichting	○	WRI101
🌳	boom	○	WRI101
↑	verkeersbord	○	WRI201
🚗	openb. vervoer	—	draadafsluiting
Ⓜ	paal	---	nieuwe rooilijn
🗑️	vullnisbak	---	af te schaffen rooilijn
		---	bestaande rooilijn

Tabel der innemingen

Nr. der inn.	kadastraal nummer			naam en voornaam der eigenaars	woonplaats	aard van het perceel	kadastrale oppervlakte		kadastraal inkomen		over te dragen oppervlakte		opmerkingen
	sectie	nr.	partitie				a	ca	a	ca			
1	D	708 V 3	P0006	TORINVEST	Bredabaan 612, 2930 Brasschaat	PRIVATIEF DEEL#	10	02	€ 1.224	-	65	volgens opmeting	
	D		P0005	TORINVEST	Bredabaan 512, 2930 Brasschaat	PRIVATIEF DEEL#	10	02	€ 1.224	-	65	volgens opmeting	
	D		P0003	TORINVEST	Bredabaan 512, 2930 Brasschaat	PRIVATIEF DEEL#	10	02	€ 1.236	-	65	volgens opmeting	
	D		P0007	TORINVEST	Bredabaan 512, 2930 Brasschaat	PRIVATIEF DEEL#	10	02	€ 1.199	-	65	volgens opmeting	
	D		P0004	Lemmens Marc	Bredabaan 512, 2930 Brasschaat	PRIVATIEF DEEL#	10	02	€ 1.142	-	65	volgens opmeting	
	D		P0004	Lemmens Gerda	Wilgenlaan 5, 2160 Wommelgem	PRIVATIEF DEEL#	10	02	€ 1.142	-	65	volgens opmeting	
	D		P0004	Lemmens Ann	Kortestraat 38, 2930 Brasschaat	PRIVATIEF DEEL#	10	02	€ 1.142	-	65	volgens opmeting	
	D		P0002	Lemmens Marc	Bredabaan 512, 2930 Brasschaat	PRIVATIEF DEEL#	10	02	€ 1.194	-	65	volgens opmeting	
	D		P0002	Lemmens Gerda	Wilgenlaan 5, 2160 Wommelgem	PRIVATIEF DEEL#	10	02	€ 1.194	-	65	volgens opmeting	
	D		P0002	Lemmens Ann	Kortestraat 38, 2930 Brasschaat	PRIVATIEF DEEL#	10	02	€ 1.194	-	65	volgens opmeting	
2	D	708 X 3	P0002	de Wit Susanne	Lindendreef 78, 2320 Hoogstraten	APPARTEMENT #	4	08	€ 1.301	-	42	volgens opmeting	
	D		P0002	Rodenburg Arthur	Lindendreef 78, 2320 Hoogstraten	APPARTEMENT #	4	08	€ 1.301	-	42	volgens opmeting	
	D		P0002	RODENBURGH IMMOBILIEN	Dr. Roosensplein 9, 2930 Brasschaat	APPARTEMENT #	4	08	€ 1.301	-	42	volgens opmeting	
	D		P0001	de Wit Susanne	Lindendreef 78, 2320 Hoogstraten	HANDELSPAND #	4	08	€ 2.372	-	42	volgens opmeting	
	D		P0001	Rodenburg Arthur	Lindendreef 78, 2320 Hoogstraten	HANDELSPAND #	4	08	€ 2.372	-	42	volgens opmeting	
	D		P0001	RODENBURGH IMMOBILIEN	Dr. Roosensplein 9, 2930 Brasschaat	HANDELSPAND #	4	08	€ 2.372	-	42	volgens opmeting	
3	D	708 Y 3	P0001	PLARO INVEST	Kantienlei 2 1052, 2930 Brasschaat	HANDELSPAND #	3	60	€ 3.706	-	38	volgens opmeting	
	D		P0003	van Laerhoven Michael	Galgenheiken(C) 6, 2920 Kalmthout	APPARTEMENT #	3	60	€ 1.042	-	38	volgens opmeting	
	D		P0002	VAN LAERHOVEN	Bredabaan 843, 2930 Brasschaat	APPARTEMENT #	3	60	€ 1.042	-	38	volgens opmeting	
4	D	708 V 2	P0000	De Beenhouwer Paul	Dr. Roosensplein 13 1001, 2930 Brasschaat	HANDELSHUIS	3	38	€ 3.882	-	36	volgens opmeting	
5	D	708 G 3	P0003	Van der Taelen Marie-Christine	Dr. Roosensplein 15, 2930 Brasschaat	HANDELSHUIS	2	67	€ 2.897	-	31	volgens opmeting	
	D		P0000	De Winter Jozef	Dr. Roosensplein 15, 2930 Brasschaat	HANDELSHUIS	2	67	€ 2.897	-	31	volgens opmeting	
6	D	708 W 3	P0001	Noordhoek	Hoge Kaart 206, 2930 Brasschaat	HANDELSPAND #	3	50	€ 3.257	-	35	volgens opmeting	
	D		P0003	Noordhoek	Hoge Kaart 206, 2930 Brasschaat	APPARTEMENT #	3	50	€ 830	-	35	volgens opmeting	
	D		P0002	Wouters Hilda	Parklei 13, 2930 Brasschaat	APPARTEMENT #	3	50	€ 853	-	35	volgens opmeting	
7	D	708 P 3	P0009	CORLU	Frilinglei 38, 2930 Brasschaat	PRIVATIEF DEEL#	3	63	€ 2.193	-	36	volgens opmeting	
	D		P0008	Schoofs Frieda	Frilinglei 38, 2930 Brasschaat	PRIVATIEF DEEL#	3	63	€ 881	-	36	volgens opmeting	
	D		P0008	De Beenhouwer Jozef	Frilinglei 38, 2930 Brasschaat	PRIVATIEF DEEL#	3	63	€ 881	-	36	volgens opmeting	
	D		P0007	Schoofs Frieda	Frilinglei 38, 2930 Brasschaat	PRIVATIEF DEEL#	3	63	€ 722	-	36	volgens opmeting	
	D		P0007	De Beenhouwer Jozef	Frilinglei 38, 2930 Brasschaat	PRIVATIEF DEEL#	3	63	€ 722	-	36	volgens opmeting	
8	D	804 B	P0000	De Beenhouwer Paul	Dr. Roosensplein 13 1001, 2930 Brasschaat	HANDELSHUIS	10	09	€ 2.820	-	71	volgens opmeting	

Coördinatenlijst (LB72)


Nr	X	Y	Commentaar
100	158232.77	219798.05	hoek gevel
101	158222.73	219794.15	geen materialisatie
102	158216.16	219791.59	geen materialisatie
103	158210.26	219789.29	geen materialisatie
104	158204.76	219787.15	geen materialisatie
105	158199.78	219785.21	geen materialisatie
106	158194.45	219783.14	geen materialisatie
107	158188.83	219780.95	geen materialisatie
108	158180.24	219777.61	geen materialisatie
109	158173.29	219781.30	geen materialisatie
110	158188.77	219786.56	kant gevel - grenspunt
111	158192.27	219788.71	kant gevel - grenspunt
112	158197.94	219790.92	kant gevel - grenspunt
113	158202.59	219792.73	kant gevel - grenspunt
114	158208.18	219794.91	kant gevel - grenspunt
115	158214.00	219797.18	kant gevel - grenspunt
116	158220.55	219799.74	kant gevel - grenspunt
117	158230.57	219803.65	hoek gevel

Afbakening

- grens 100 tem 109: af te schaffen rooilijn
- grens 109 tem 117: nieuw ontworpen rooilijn volgens basis gevel

Referentienummer in de databank van de afbakeningsplannen:
XXXXX-XXXXX

Gemeente BRASSCHAAT
DR. ROOSENSPLEIN 7 T.E.M. 21

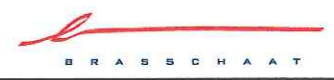

KEGELS LANDMETER - EXPERTENBUREAU n.v.
Marcel de Backerstraat 9 - 2180 Ekeren - 03 665 22 26


ROOI- EN ONTEIGENINGSPLAN

Kadastrale ligging: Brasschaat 4de afdeling sectie D nrs. 708 G3, 708 P3, 708 V2, 708 V3, 708 W3, 708 X3, 708 Y3, 804 B


Oprichtgever:
 Deskundige: Opgemeten en opgemaakt door ondergetekende beëdigde landmeter-expert, optredende voor KEGELS Landmeter-Expertenbureau nv

(Handwritten signature)
Ing. Philip Kegels, M.Sc. -LAN 151646
Marcel De Backerstraat 9 te 2180 ANTWERPEN
03/ 665.22.26 - info@kegelsexpert.be

Liggingplan:

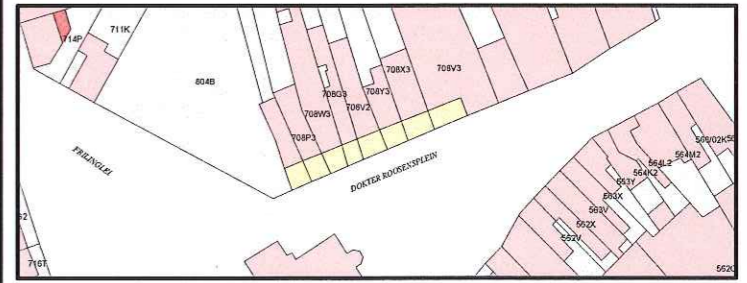

Het College van Burgemeester en Schepenen van Brasschaat bevestigt dat onderhavig plan voor openbaar onderzoek ten gemeentehuize werd neergelegd van 16/11/2020 tot 15/12/2020 bij bevel de Algemeen directeur, de waarnemend Burgemeester, Dhr. Ward Schevernels, Dhr. Philip Cools

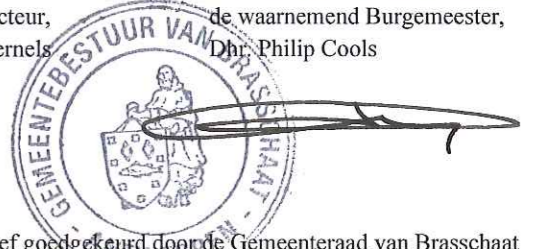

Gezien en definitief goedgekeurd door de Gemeenteraad van Brasschaat in zitting van 25/10/2021

bij bevel de Algemeen directeur, de Voorzitter van de Gemeenteraad, Dhr. Ward Schevernels, Dhr. Tom Versompel



Geschied: PK. dd. 28/09/2020 Plan: A B C D E F G H I J K L M
Schaal: 1/250 - A3-formaat Dossier nr.: 2020.11.104