

GEMEENTE BRASSCHAAT

ROOI- EN ONTEIGENINGSPLAN


FABRIEKSTRAAT  
VERKAVELING MEDISTER

Opgemaakt door de ondergetekende ontwerper  
M. De Weert Techn. ing. - Meetk. Schatter O.G., W. DE WINTER  
Frilinglei 33 Brasschaat  
Brasschaat, de 29 DEC 1972

Voorlopig goedgekeurd door de Gemeenteraad van Brasschaat in zitting van 28 FEB 1973  
Bij bevel: De secretaris, De burgemeester

Het College van Burgemeester en Schepenen van Brasschaat bevestigt dat onderhavig plan ten Gemeentehuize ter inzage van het publiek werd aangelegd gedurende het openbaar onderzoek van 14 MRT tot 26 MRT 1974  
Namens het College van Burgemeester en Schepenen, De secretaris, De burgemeester

Bepaald goedgekeurd door de Gemeenteraad van Brasschaat in zitting van 02 MEI 1974  
De secretaris, De burgemeester

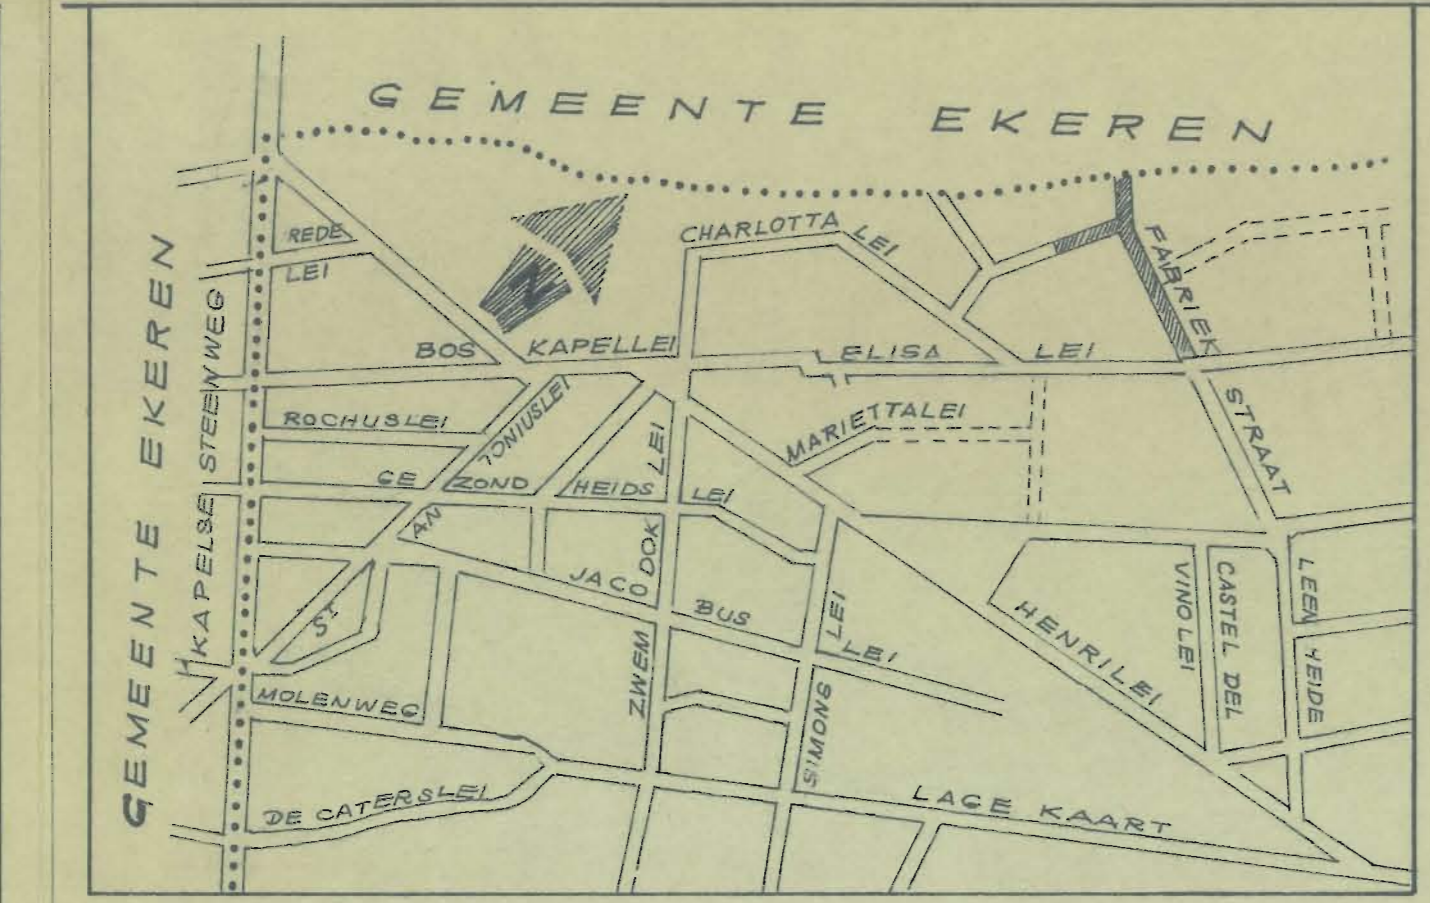


LIGGINGSPLAN 1 / 10.000

VERKLARING

- Af te schaffen Rooilijn
- Bestaande Rooilijn
- Nieuwe Rooilijn
- Later voor te stellen Rooilijn
- //// Rijweg in asfaltbeton
- + Boom
- Aalijn der ontworpen wegenis
- 53<sup>A</sup> Kadasternummer
- ① Volgnummer der grondafstanden
- 0.G. Oud gebouw in goede staat
- In te lijven bij het openbaar domein

SCHAAL : 1/500

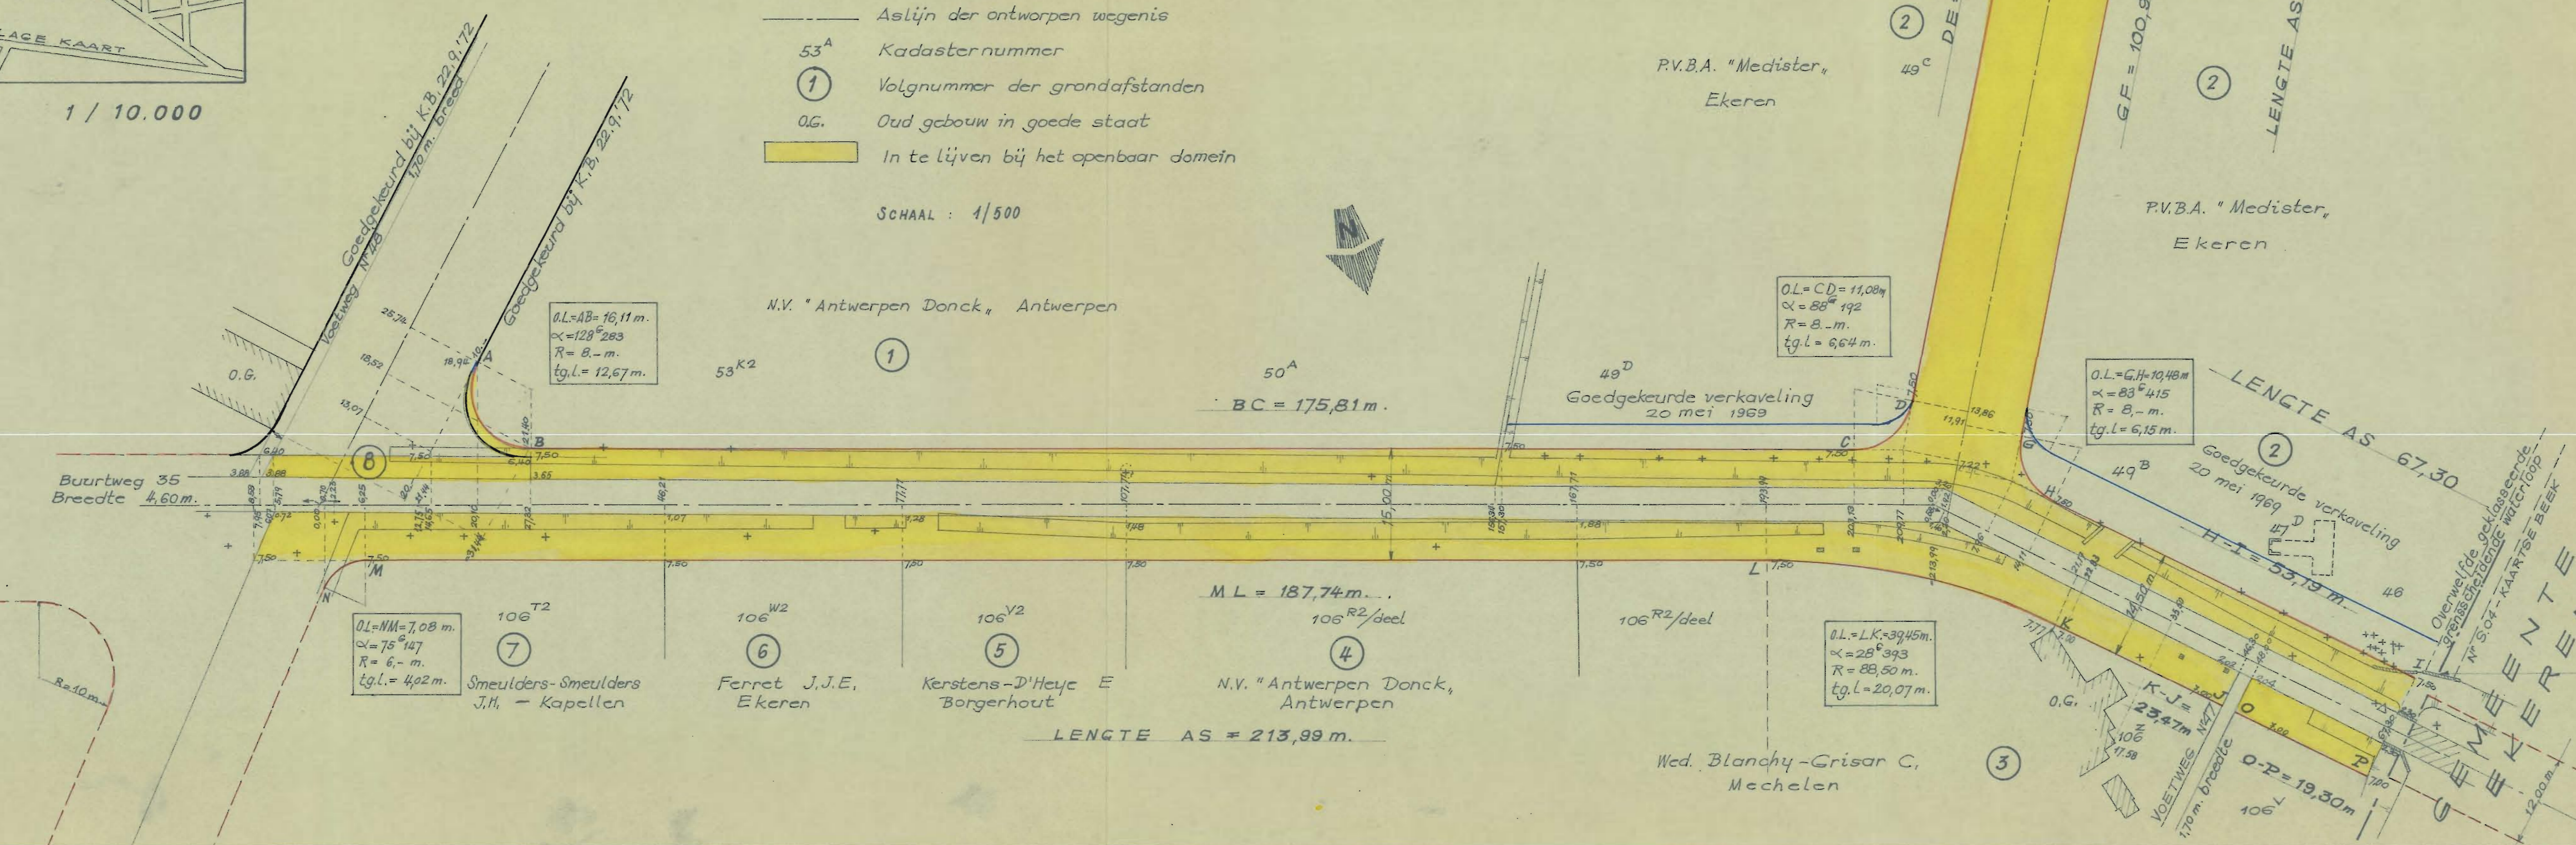

Goedgekeurd bij K.B. 22.9.72

OL=AB=16,11m  
α=128°283  
R=8-m.  
tg.L=12,67m

OL=CD=11,00m  
α=88°192  
R=8-m.  
tg.L=6,64m

OL=GH=10,48m  
α=83°415  
R=8-m.  
tg.L=6,15m

OL=LK=39,45m  
α=28°393  
R=88,50m  
tg.L=20,07m

OL=MM=7,08m  
α=75°147  
R=6-m.  
tg.L=4,02m

TABEL DER INLÛVINGEN

Onteigene instantie : Brasschaat, de Gemeente

Volgnummer	Kadaster Wijk Nummers	Naam, voornaam en adres eigenaar	Aard van de in te lijven grond	Schatting van de gronden per m <sup>2</sup>	Oppervlakte volgens van de inlijving	Voor de inlijving te betalen som	Voor vergoedingen te betalen som	Globale te betalen som
1	F 53 <sup>K2</sup> , 50 <sup>A</sup>	N.V. Antwerpen Donck, Mechelse steenweg 34 Antwerpen	bos		10.229	566		
2	F 49 <sup>D,C,B</sup> , 47 <sup>D</sup> , 46	P.V.B.A. Medister, Zijde Fabriekstraat 4 Ekeren	weide, bos		12.870	2192		
3	F 106 <sup>Z,V</sup> , 106 <sup>R2</sup> deel	Blanchy-Grisar wed. C., Schuttersvest, 94 Mechelen	bos, tuin		1.260	612		
4	F 106 <sup>R2</sup> deel	N.V. Antwerpen Donck, Mechelse steenweg, 34 Antwerpen	bos		8603 (deel)	349		
5	F 106 <sup>V2</sup>	Kerstens-D'Heye E., Bleekhofstraat, 113 Borgerhout	bos		2.100	184		
6	F 106 <sup>W2</sup>	Ferret J.J.E., Wilgehoestraat, 3 Ekeren	bos		2.016	199		
7	F 106 <sup>Q2</sup> , 106 <sup>T2</sup>	Smeulders-Smeulders J.H., Frans Deputerstraat, 60, Kapellen	bos, landweg		2.700	356		
8	F 53 <sup>E</sup>	N.V. Antverpia, S <sup>t</sup> Antoniuslei 85, Brasschaat	straat		5.150	91		