


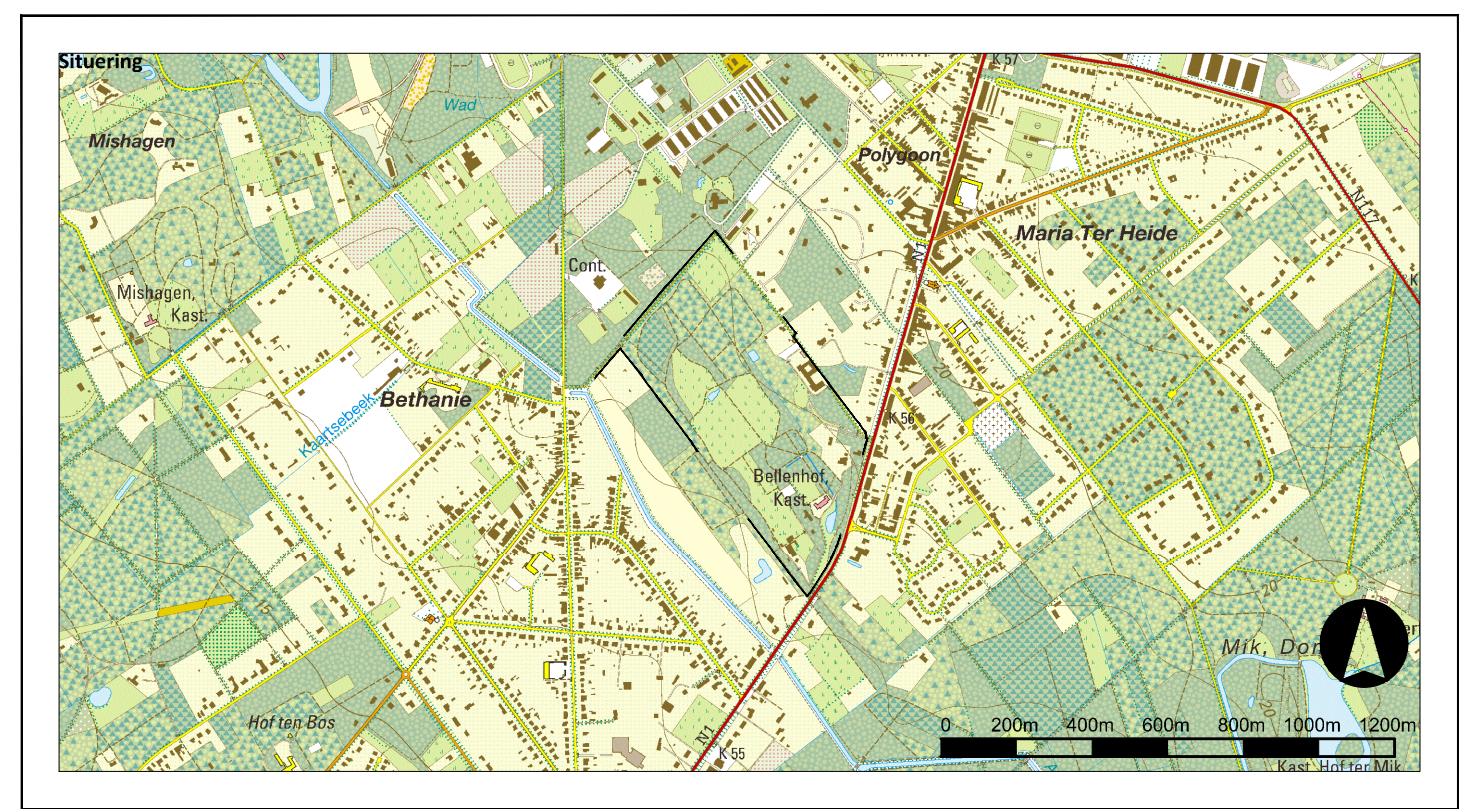

- Legende**
- RUP begrenzing
  - Kadastrale percelen en gebouwen
  - Art. 1 Kasteelpark
  - Historische gracht (indicatief)
  - Art. 2 Kasteel (overdruk)
  - Art. 3 Historische bijgebouwen (overdruk)
  - Art. 4 Gemengd openruimtegebied met cultuurhistorische waarde
  - Toegang gemotoriseerd verkeer (indicatief)
  - Art. 5 Tuinzone Eikendreef 68 (overdruk)
  - Art. 6 Natuurgebied
  - Art. 7 Woongebied in het groen
  - Art. 8 Parkgebied
  - Art. 9 Woongebied
  - Art. 10 Wonen in gemengd openruimtegebied met cultuurhistorische waarde
  - Groene corridor (indicatief)
  - Art. 11 Zone voor weginfrastructuur
  - Art. 12 Erfgoedlandschap (overdruk)
  - Art. 13 Gemeenteweg (indicatief)
  - Art. 14 NATO-pijpleiding (indicatief)
- Bron:**
- GRB, AGIV, 2021
  - Topografische kaart 1/50.000, raster, NGI, © Nationaal Geografisch Instituut



**RUP Bellenhof**  
**Gemeente Brasschaat**

---

**Ontwerp RUP**  
**Grafisch plan**



**Opdrachtgever**  
 Gemeente Brasschaat  
 Verhoevenlei 11  
 2930 Brasschaat  
 03 650 29 30  
 info@brasschaat.be

**Opdrachthouder**  
 Antea group  
 Roderveldlaan 1  
 2600 Antwerpen  
 Tel. +32 (0)3 211 55 00  
 info.be@anteagroup.be

Datum	Wijziging	Revisie	Kenmerk:
Juni 2022	Opmaak GP	00	4611945009
Oktober 2022	Aanpassing GP	01	Projecttechnicus: Pieter-Jan Gommé
November 2022	Aanpassing GP	02	Datum: Januari 2024
Maart 2023	Aanpassing GP	03	Plannr.: 01/02
Januari 2024	Aanpassing GP	04	Formaat: A3
			Schaal: 1/2.000

Ruimtelijk planner, opgenomen in het register conform het besluit van de VR van 5 mei 2000 en latere wijzigingen,  
 Pieter-Jan Gommé, Elise Mulken

Gezien en voorlopig vastgesteld door de gemeenteraad in zitting van 28 augustus 2023  
 De Algemeen directeur, De Voorzitter,  
 Ward Schevernels, Tom Versompele

Het College van Burgemeester en Schepenen bevestigt dat onderhavig document ter inzage van het publiek op het gemeentehuis van Brasschaat werd neergelegd van 12 september 2023 tot en met 10 november 2023  
 De Algemeen Directeur, De Burgemeester,  
 Ward Schevernels, Philip Cook,

Gezien en definitief vastgesteld door de gemeenteraad in zitting van 26 februari 2024  
 De Algemeen Directeur, De Voorzitter,  
 Ward Schevernels, Tom Versompele