




**Legende**

- RUP Begrenzing
- Kadastrale percelen en gebouwen
- Gewestplanzonerings
- NATO-pijpleiding
- Waterloop
- Contour RUP 'verbod op meergezinswoningen'
- Contour RUP 'militaire woonwijk'

**Bron:**

- GRB, AGIV, 2022
- Topografische kaart 1/50.000, raster, NGI, © Nationaal Geografisch Instituut

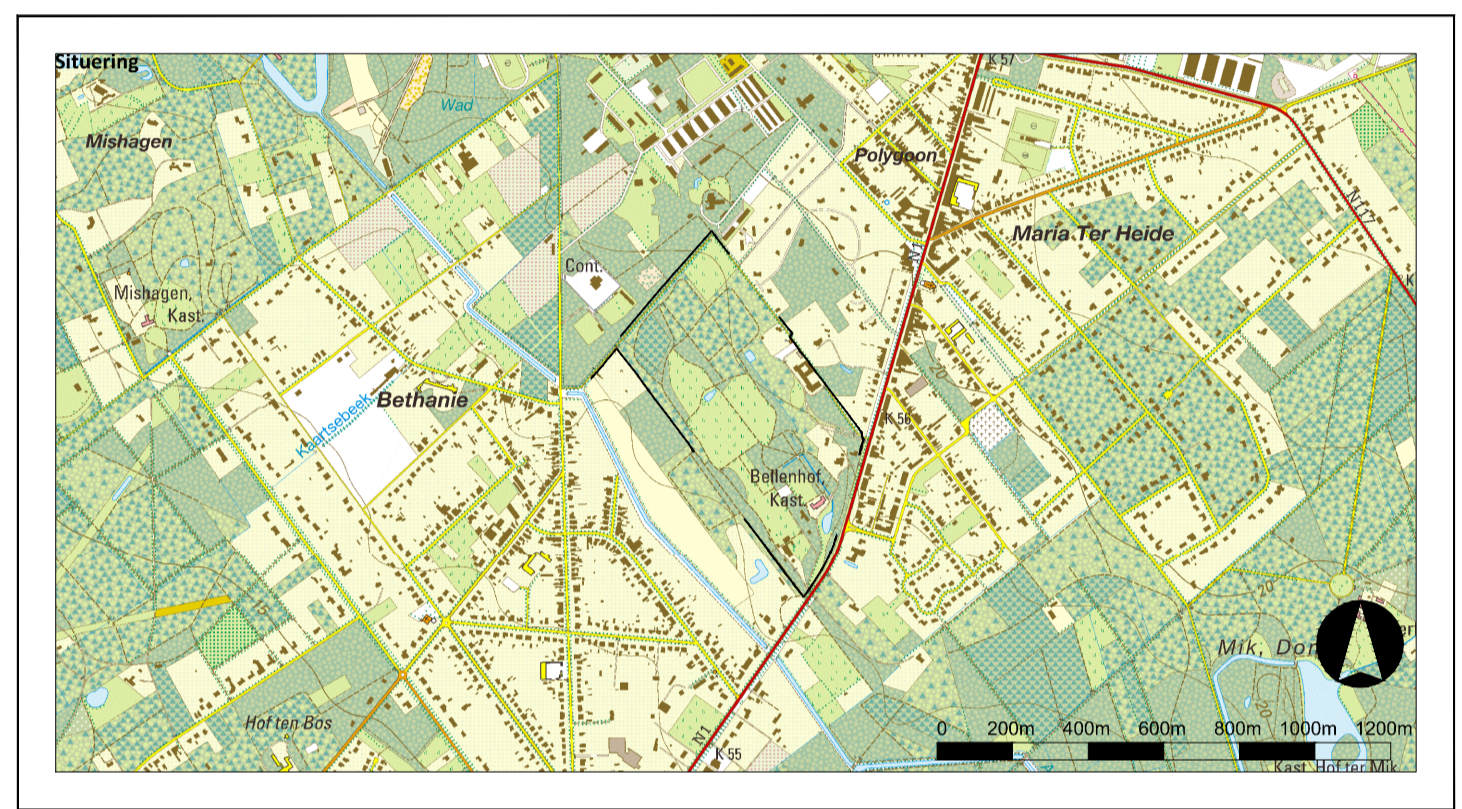

**RUP Bellenhof**  
**Gemeente Brasschaat**

---

**Ontwerp RUP**  
**Bestaande juridische toestand**



**Opdrachtgever**  
 Gemeente Brasschaat  
 Verhoevenlei 11  
 2930 Brasschaat  
 03 650 29 30  
 info@brasschaat.be

**Opdrachthouder**  
 Antea group  
 Roderveidlaan 1  
 2060 Antwerpen  
 Tel. +32 (0)3 221 55 00  
 info.be@anteagroup.be

Datum	Wijziging	Revisie	Kenmerk:
Juni 2022	Opmaak BJT	00	4611945006
Oktober 2022	Aanpassing BJT	01	Projecttechnicus: Pieter-Jan Gommé
Juni 2023	Aanpassing BJT	02	Datum: Juni 2023
			Plannr.: 01/02
			Formaat: A1
			Schaal: 1/2.000

Ruimtelijk planner, opgenomen in het register conform het besluit van de Vla van 5 mei 2000 en latere wijzigingen,  
 Pieter-Jan Gommé, Elise Mulken.

Gezien en voorlopig vastgesteld door de gemeenteraad in zitting van ...  
 De Algemeen directeur, De Voorzitter,  
 Ward Schevenels, Tom Versompel

... bevestigt dat onderhavig document ter inzage van het publiek op het gemeentehuis van Brasschaat werd neergelegd van ... tot en met ...  
 De Algemeen Directeur, De Burgemeester,  
 Ward Schevenels, Philip Cools,

Gezien en definitief vastgesteld door ... in zitting van ...  
 De Algemeen Directeur, De Voorzitter,  
 Ward Schevenels, Tom Versompel,