




Legende

- RUP Begrenzing
- Kadastrale percelen en gebouwen
- Gewestplanzonerings
- NATO-pijpleiding
- Waterloop
- Contour RUP 'verbod op meergezinswoningen'
- Contour RUP 'militaire woonwijk'

Bron:

- GRB, AGIV, 2022
- Topografische kaart 1/50.000, raster, NGI, © Nationaal Geografisch Instituut

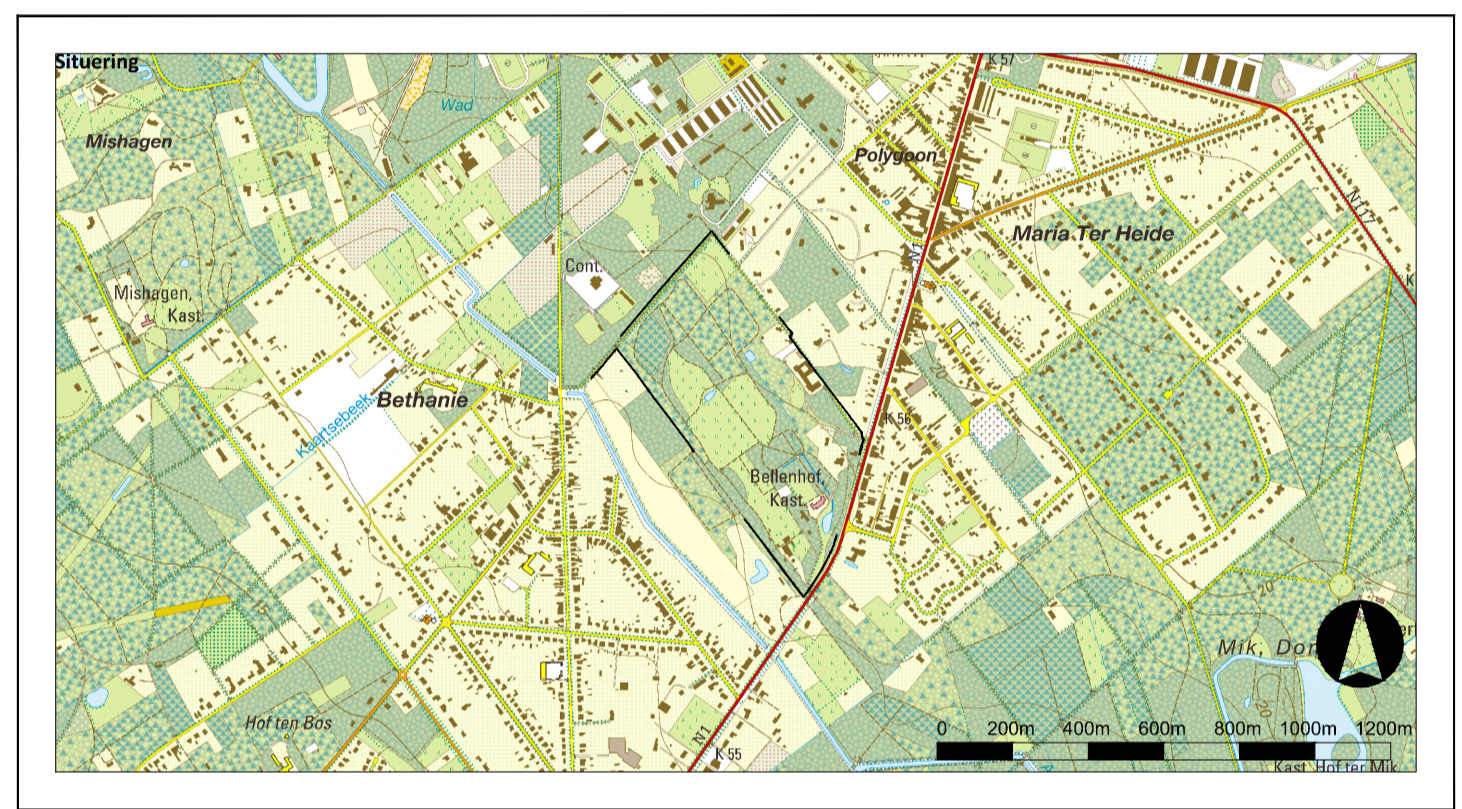

RUP Bellenhof
Gemeente Brasschaat

Ontwerp RUP
Bestaande juridische toestand



Opdrachtgever
 Gemeente Brasschaat
 Verhoevenlei 11
 2930 Brasschaat
 03 650 29 30
 info@brasschaat.be

Opdrachthouder
 Antea group
 Roderveildaan 1
 2060 Antwerpen
 Tel. +32 (0)3 221 55 00
 info.be@anteagroup.be

Datum	Wijziging	Revisie	Kenmerk:
Juni 2022	Opmaak BJT	00	4611945009
Oktober 2022	Aanpassing BJT	01	Projecttechnicus: Pieter-Jan Gommé
Juni 2023	Aanpassing BJT	02	Datum: Januari 2024
Januari 2024	Aanpassing BJT	03	Plannr.: 01/02
			Formaat: A1
			Schaal: 1/2.000

Ruimtelijk planner, opgenomen in het register conform het besluit van de Vla van 5 mei 2000 en latere wijzigingen,
 Pieter-Jan Gommé, Elise Mulken

Gezien en voorlopig vastgesteld door de gemeenteraad in zitting van 28 augustus 2023
 De Algemeen directeur, De Voorzitter,
 Ward Schevernels, Tom Versompel

Het College van Burgemeester en Schepenen bevestigt dat onderhavig document ter inzage van het publiek op het gemeentehuis van Brasschaat werd neergelegd van 12 september 2023 tot en met 10 november 2023
 De Algemeen directeur, De Burgemeester,
 Ward Schevernels, Philip Cooks

Gezien en definitief vastgesteld door de gemeenteraad in zitting van 26 februari 2024
 De Algemeen directeur, De Voorzitter,
 Ward Schevernels, Tom Versompel