

**Coördinatenlijst L72 Grenspunten**


Nr	X	Y	Commentaar
01	160021.14	223838.87	Niet gematerialiseerd
02	160023.15	223841.17	Niet gematerialiseerd
03	160026.51	223845.00	Niet gematerialiseerd
04	160086.50	223766.99	Niet gematerialiseerd
05	160083.23	223763.03	Niet gematerialiseerd
06	160087.39	223757.63	Niet gematerialiseerd
07	160085.50	223755.35	Niet gematerialiseerd
08	160085.42	223755.26	Niet gematerialiseerd
09	160154.43	223664.43	Niet gematerialiseerd
10	160156.32	223666.69	Niet gematerialiseerd
11	160086.61	223767.13	Niet gematerialiseerd
12	160179.34	223644.82	Niet gematerialiseerd
13	160175.92	223640.84	Niet gematerialiseerd
14	160178.58	223637.31	Niet gematerialiseerd
15	160176.69	223635.05	Niet gematerialiseerd

Onteigeningstabel met onteigende macht Gemeente Brasschaat											
Volgnr.	Kadastraal		EIGENAARS				AARD VAN PERCEEL	KADASTRALE ONTEIGENDE OPP.		BESTEMMING	
	Als	Sec. nr.	naam	straat	nr.	postcode		gemeente	m²		m²
44	1	H 81G	Staatsdomein / min. landsverdediging / algemene Dienst Bouwwerken	Eversestraat	1/b5	1140	Brussel	welland	7225	492	Openbare weg
69	1	H 120E	Vennootschap / Bellenhof	Bredabaan	710 / 714	2930	Brasschaat	bos	5524	106	Openbare weg
70	1	H 125B	Vennootschap / Bellenhof	Bredabaan	710 / 714	2930	Brasschaat	welland	7477	328	Openbare weg
71	1	H 126A	Vennootschap / Bellenhof	Bredabaan	710 / 714	2930	Brasschaat	welland	7225	316	Openbare weg

**ROOI - en ONTEIGENINGSPLAN RUP Bellenhof, Eikendreef**

Aanpassingen op rooi-en onteigeningsplan RUP militaire woonwijk, Eikendreef - referentienummer 11008-10292

**Landmeter-expert De Cleer**  
 Berrélei 10 - 2930 Brasschaat  
 landmeter.decleer@gmail.com | 0474/27.60.80  
 LAN121502

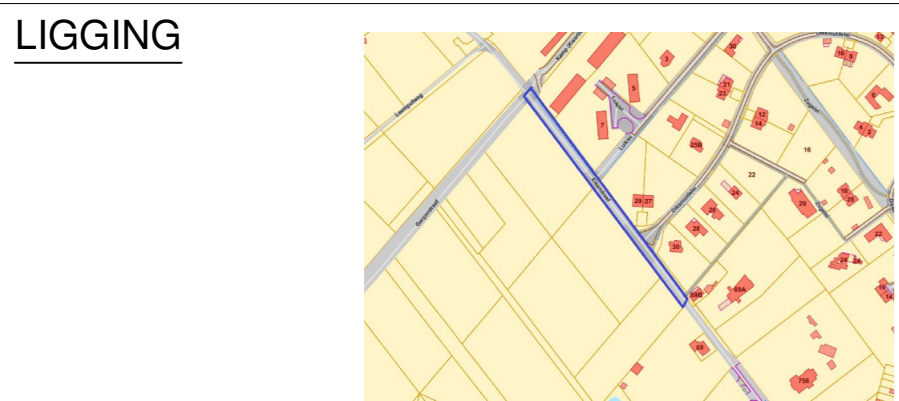

**SCHAAL:** 1/500  
**PLANnr.:** 23012-003  
**DATUM (opmeting):** 17/02/2023  
**DATUM (plan):** 26/05/2023

**Kadastraal:**  
 Brasschaat, 1e afdeling, sectie H, nrs.: 126A, 81G, 120E en 125B

**HERZIENINGEN:**

Nr.	DATUM	OMSCHRIJVING	GOEDGEKEURD

Voorlopig vastgesteld door de gemeenteraad in de zitting van 28 augustus 2023  
 Bij verordening  
 Algemeen directeur, De Voorzitter van de gemeenteraad,

Ward Schevernels Tom Versompel

Het college van burgemeester en schepenen bevestigt dat onderhavig plan op het gemeentehuis ter inzage van het publiek is geweest tijdens het openbaar onderzoek van 12 september 2023 tot 10 november 2023

Bij verordening  
 Algemeen directeur, De waarnemend burgemeester,

Ward Schevernels Philip Cools

Definitief vastgesteld door de gemeenteraad in de zitting van 26 februari 2024  
 Bij verordening  
 Algemeen directeur, De Voorzitter van de gemeenteraad,

Ward Schevernels Tom Versompel

**Beschrijving van de grenzen:**

3 - 4 - 11 - 12 en 1 - 8 - 7 - 15 : Nieuwe grenslijn / rooilijn - afbakening onteigening  
 14 - 13 - 10 - 6 - 5 - 4 : Volgens opmetingsplan van ministerie van landsverdediging, opgemaakt door landmeter W. Peeters  
 2 - 5: Opmetingsplan van landmeter Jan Koyen dd. 14/09/2010

Legende:	
•	Verlichtingspaal
⊗	Loofboom
□	hoekpunt
○	putdeksel
HYDR	Hydrant
○	Paal zonder draadafsluiting
▬ (blauw)	Zone van openbaar domein
▬ (geel)	Te onteigene zone
▬ (grijs)	Haag
▬ (blauw gestippeld)	terrestrisch gemeten gevel
▬ (rood)	constructiegevel
▬ (grijs gestippeld)	kadastrale grenslijn
▬ (rood)	Rooilijn
▬ (grijs gestippeld)	Gracht
▬ (groen)	grens wegenis
▬ (zwart)	Boordsteen