


**Legende**

- RUP begrenzing
- Kadastrale percelen en gebouwen
- Art. 1 Kasteelpark
- Historische poort (overdruk) (indicatief)
- Te behouden vijverpartij (overdruk) (indicatief)
- Art. 2 Kasteel (overdruk)
- Art. 3 Bijgebouwen (overdruk)
- Art. 4 Zone voor tuinen
- Art. 5 Zone voor ecologische oeverinrichting
- Art. 6 Waterloop
- Art. 7 Zichtas
- Art. 8 Zone voor bovengrondse parking (overdruk) (indicatief)
- Art. 9 Zone voor weginfrastructuur
- Art. 10 Woonpark
- Op te heffen verkevelingen

De goedgekeurde verkevelingsvergunningen en wijzigingen van verkevelingsvergunningen binnen de plangrens worden door de delen vallend binnen de perimeters van het RUP, voor de gedeeltes die niet vervallen zijn, opgeheven volgens artikel 4.6.5.1 van de Vlaamse Codex Ordonning, op voorwaarde dat dit bij de voorlopige en definitieve vaststelling van het gemeentelijk RUP uitdrukkelijk bepaald is, ten minste op het grafisch plan.

**Bron:**

- GRB, AGIV, 2022
- Topografische kaart 1/50.000, raster, NGI, © Nationaal Geografisch Instituut

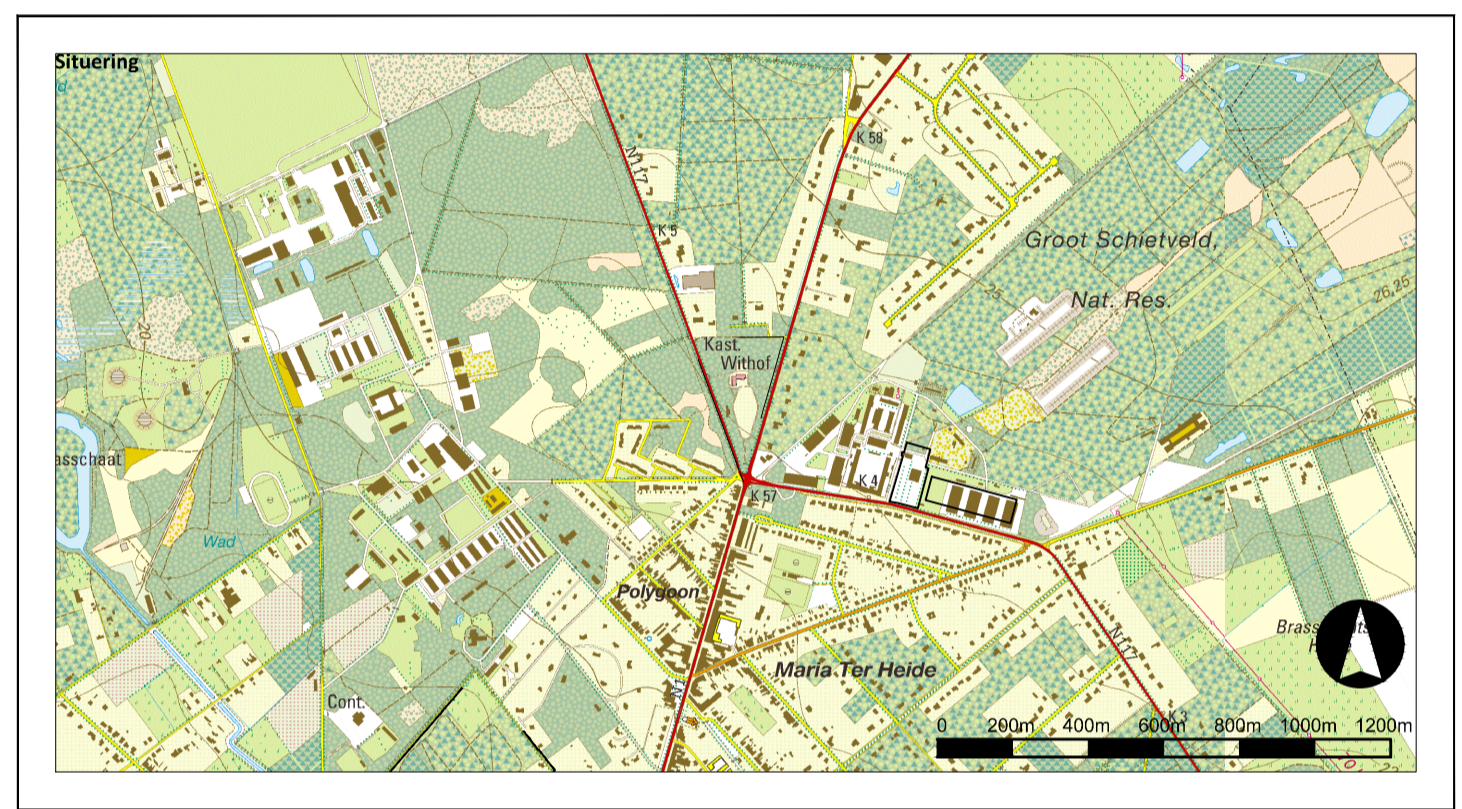

**RUP Withof**  
**Gemeente Brasschaat**

---

**Ontwerp RUP**  
**Grafisch plan**



**Opdrachtgever**  
 Gemeente Brasschaat  
 Verhoevenlei 11  
 2950 Brasschaat  
 03 650 29 30  
 info@brasschaat.be

**Opdrachthouder**  
 Antea group  
 Rodeveldlaan 1  
 2050 Antwerpen  
 Tel. +32 (0)3 221 55 00  
 info.be@anteagroup.be

Datum	Wijziging	Revisie	Kenmerk:
Juni 2022	Opmaak GP	00	4611945009
Oktober 2022	Wijziging GP	01	Projecttechnicus: Pieter-Jan Gommé
November 2022	Wijziging GP	02	Datum: Januari 2024
Maart 2023	Wijziging GP	03	Plannr.: 01/02
Januari 2024	Wijziging GP	04	Formaat: A1
			Schaal: 1/2.000

Ruimtelijk planner, opgenomen in het register conform het besluit van de V&V van 5 mei 2000 en latere wijzigingen,  
 Pieter-Jan Gommé, Elise Mulken

Gezien en voorlopig vastgesteld door de gemeenteraad in zitting van 28 augustus 2023  
 De Algemeen directeur, De Voorzitter,  
 Ward Schevenels, Tom Versompel

Het College van Burgemeester en Schepenen bevestigt dat onderhavig document ter insage van het publiek op het gemeentehuis van Brasschaat werd neergelegd van 12 september 2023 tot en met 10 november 2023  
 De Algemeen directeur, De Burgemeester,  
 Ward Schevenels, Philip Cooks

Gezien en definitief vastgesteld door de gemeenteraad in zitting van 26 februari 2024  
 De Algemeen directeur, De Voorzitter,  
 Ward Schevenels, Tom Versompel