

LEGENDE

I Mariaburg

- a woonzone
- b Kattekesberg

II Vriesdonk

III Centrale woonzone

- a Centrum
- b Kaart
- c Driehoek
- d Bethanie

IV Maria-ter-Heide

V Peerdsbos en gemeentepark


- a Peerdsbos
- b Gemeentepark

VI Zuidelijke open ruimte

- a De Inslag
- b De Mik
- c Brasschaatse Heide
- d Groot Schietveld

VII Noordelijke open ruimte

- a Eikelenberg / Oude Gracht
- b Woonzone Mishagen
- c Fort van Brasschaat
- d Klein Schietveld
- e Kleine en Grote Heide

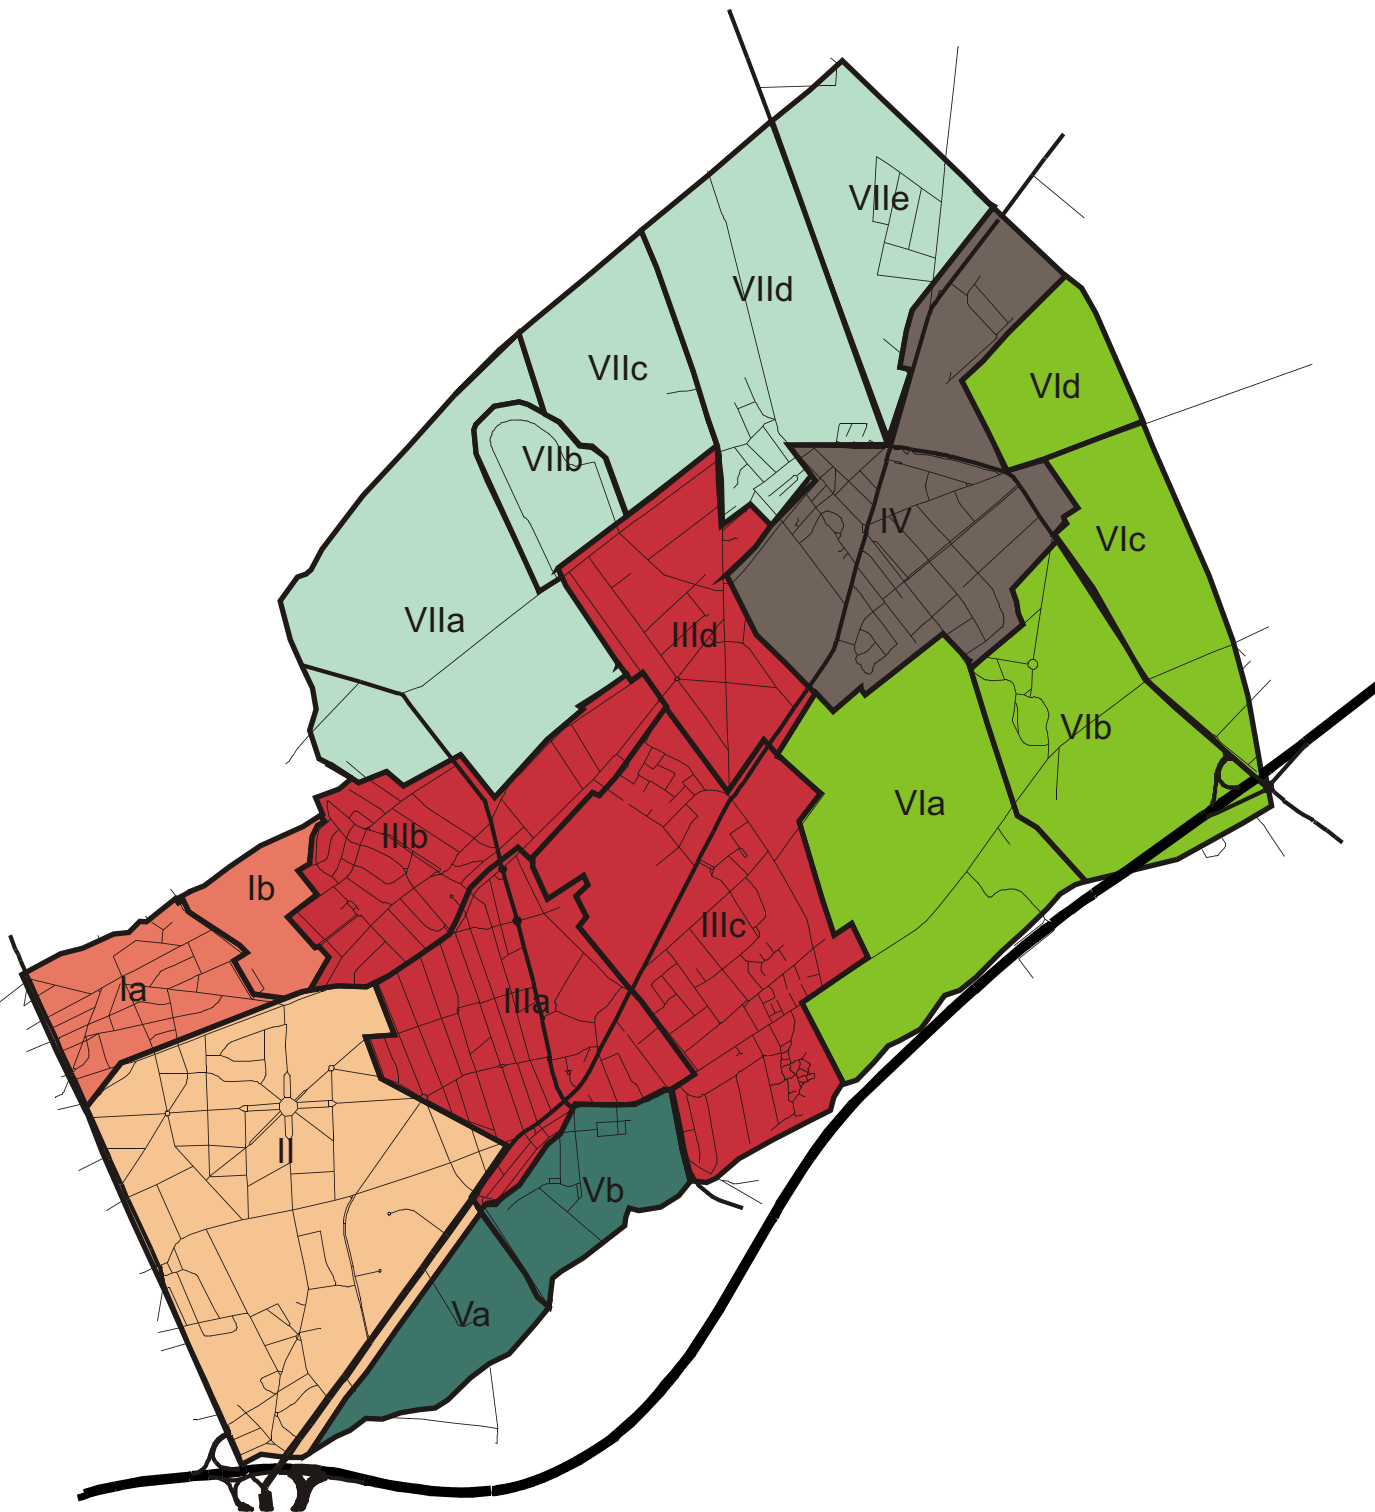


**Kaart 26:
Deelruimten en deelgebieden**

Ruimtelijk Structuurplan
Gemeente Brasschaat

Opdrachtgever:
Gemeente Brasschaat

Dossier BRA506

Bron: eigen onderzoek

 dienstverlening

Ontwerpfdeling

