

Legende

Auto- en vrachtverkeer

- hoofdwegen
- secundaire wegen type I
- secundaire wegen type III
- lokale wegen type I
- lokale wegen type IIa
- lokale wegen type IIb
- lokale wegen type III


- realiseren poortfunctie
- rechtstreekse aansluiting op E19
- herinrichting kruispunt
- herinrichting Lage Kaart
- herinrichting Heislagebaan

Functioneel fietsroutenetwerk

- (her)aanleggen fietsverbindingen
- continue fiets- en wandelroute antitankkanaal

Openbaar vervoernetwerk

- HST
- verbeteren doorstroming openbaar vervoer
- mogelijke doortrekking tramlijn
- opstapplaats IC-verbinding

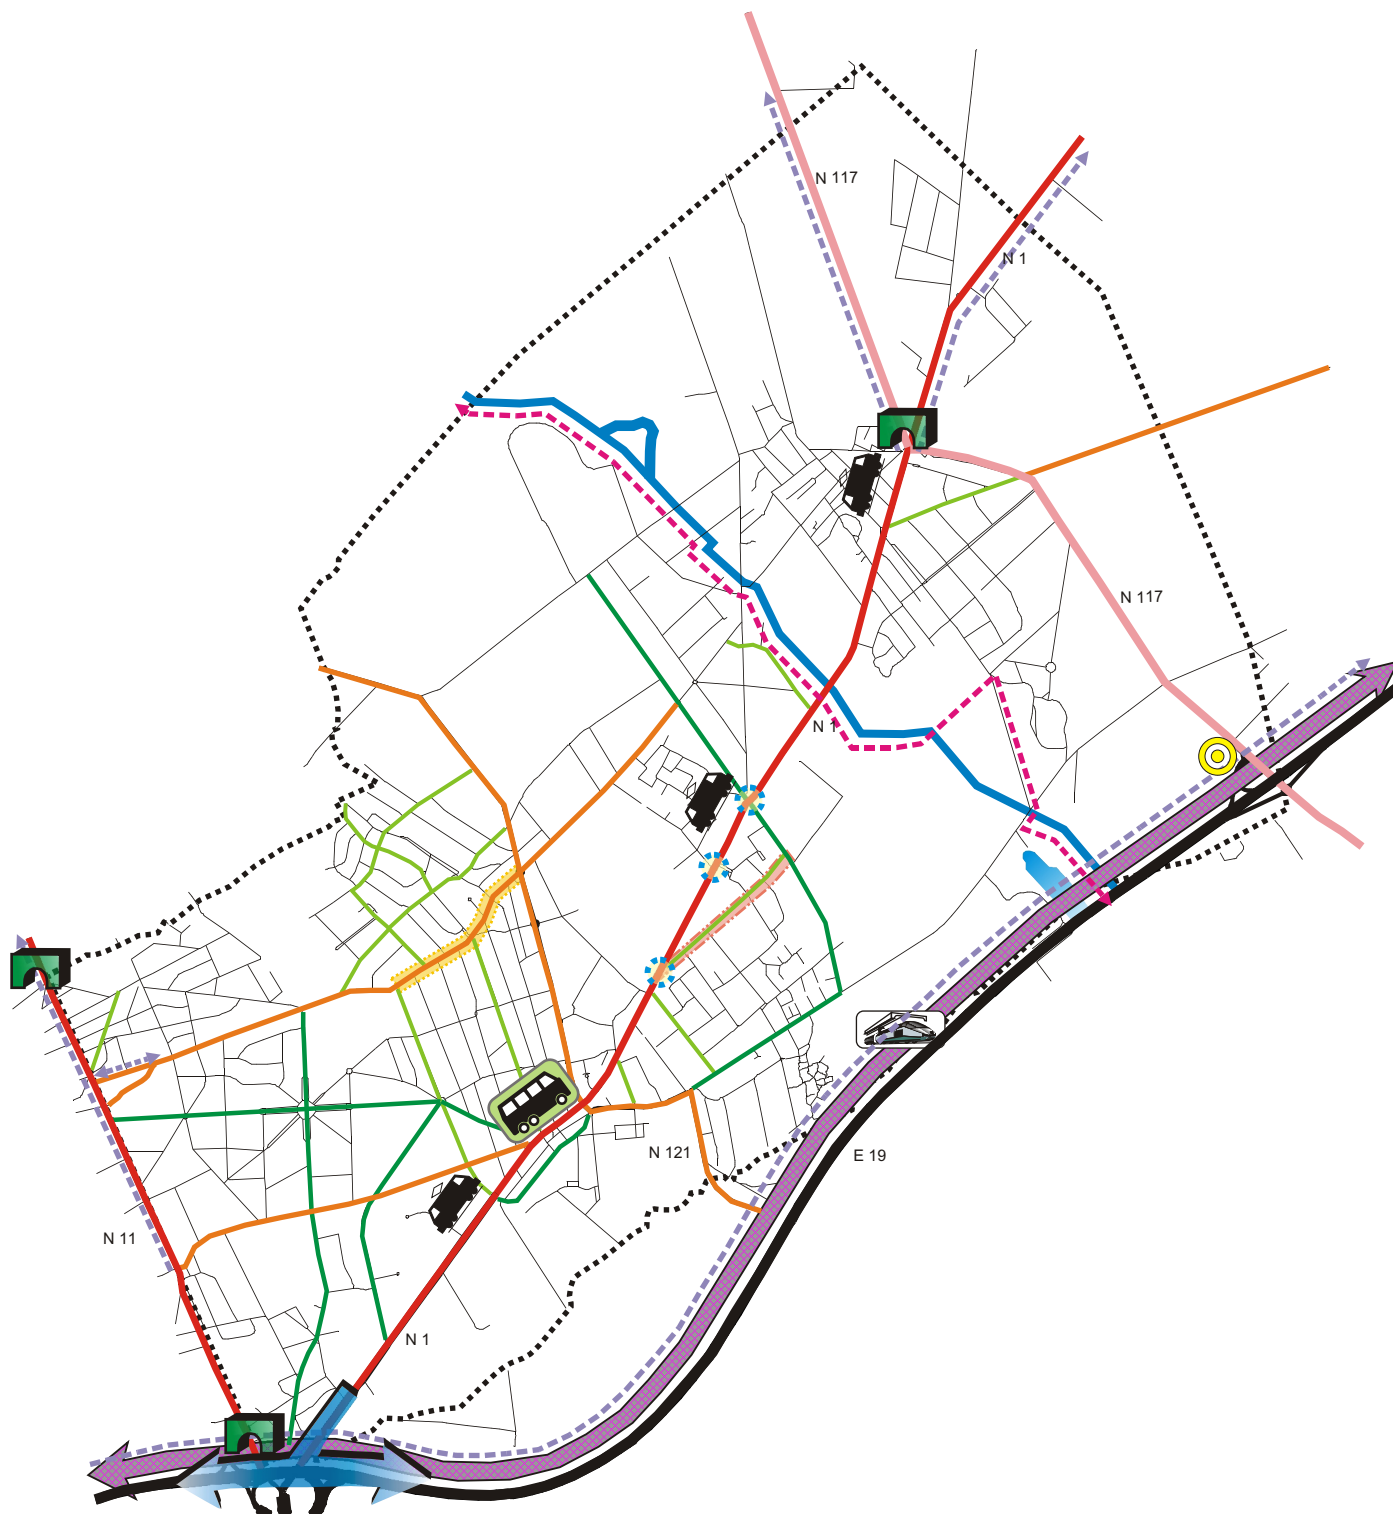

Kaart 12: Synthese gewenste lijninfrastructuur

Ruimtelijk Structuurplan
Gemeente Brasschaat

Opdrachtgever:
Gemeente Brasschaat

Dossier BRA506

Bron: mobiliteitsplan



Ontwerpfdeling

