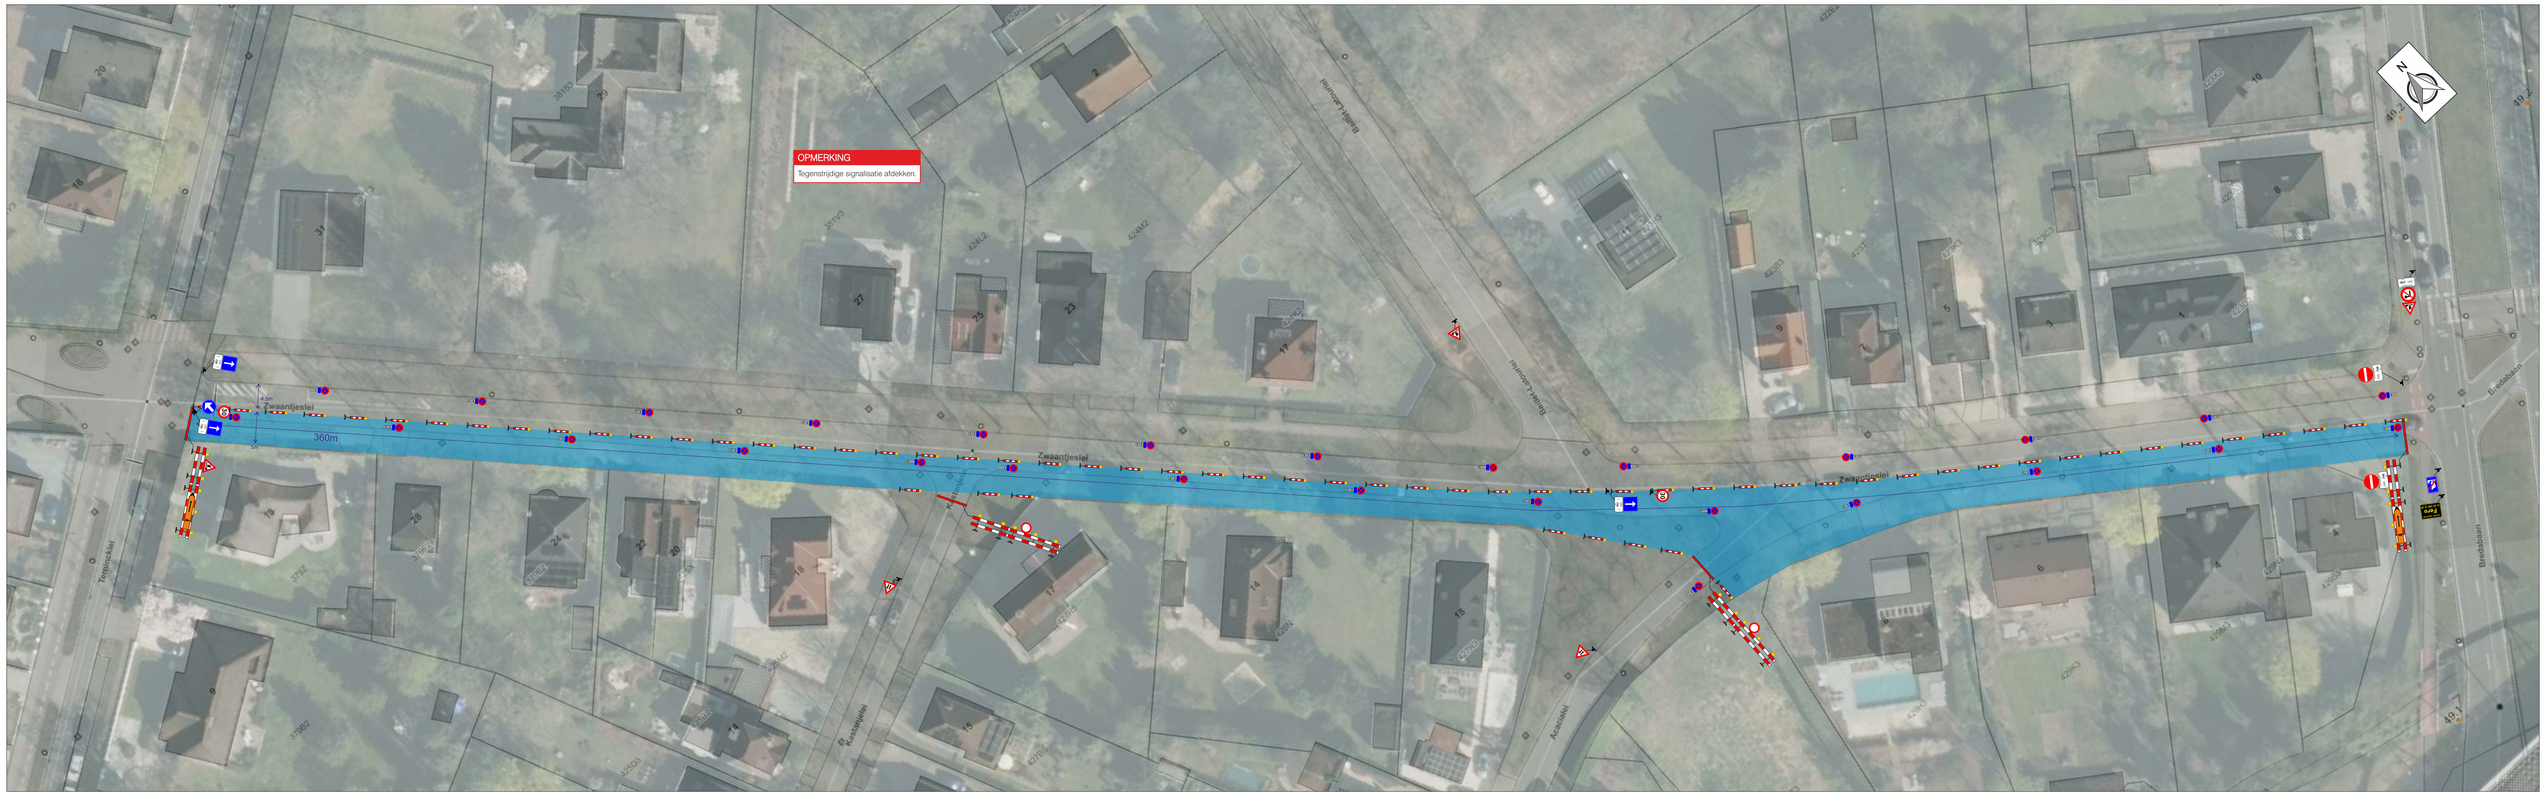

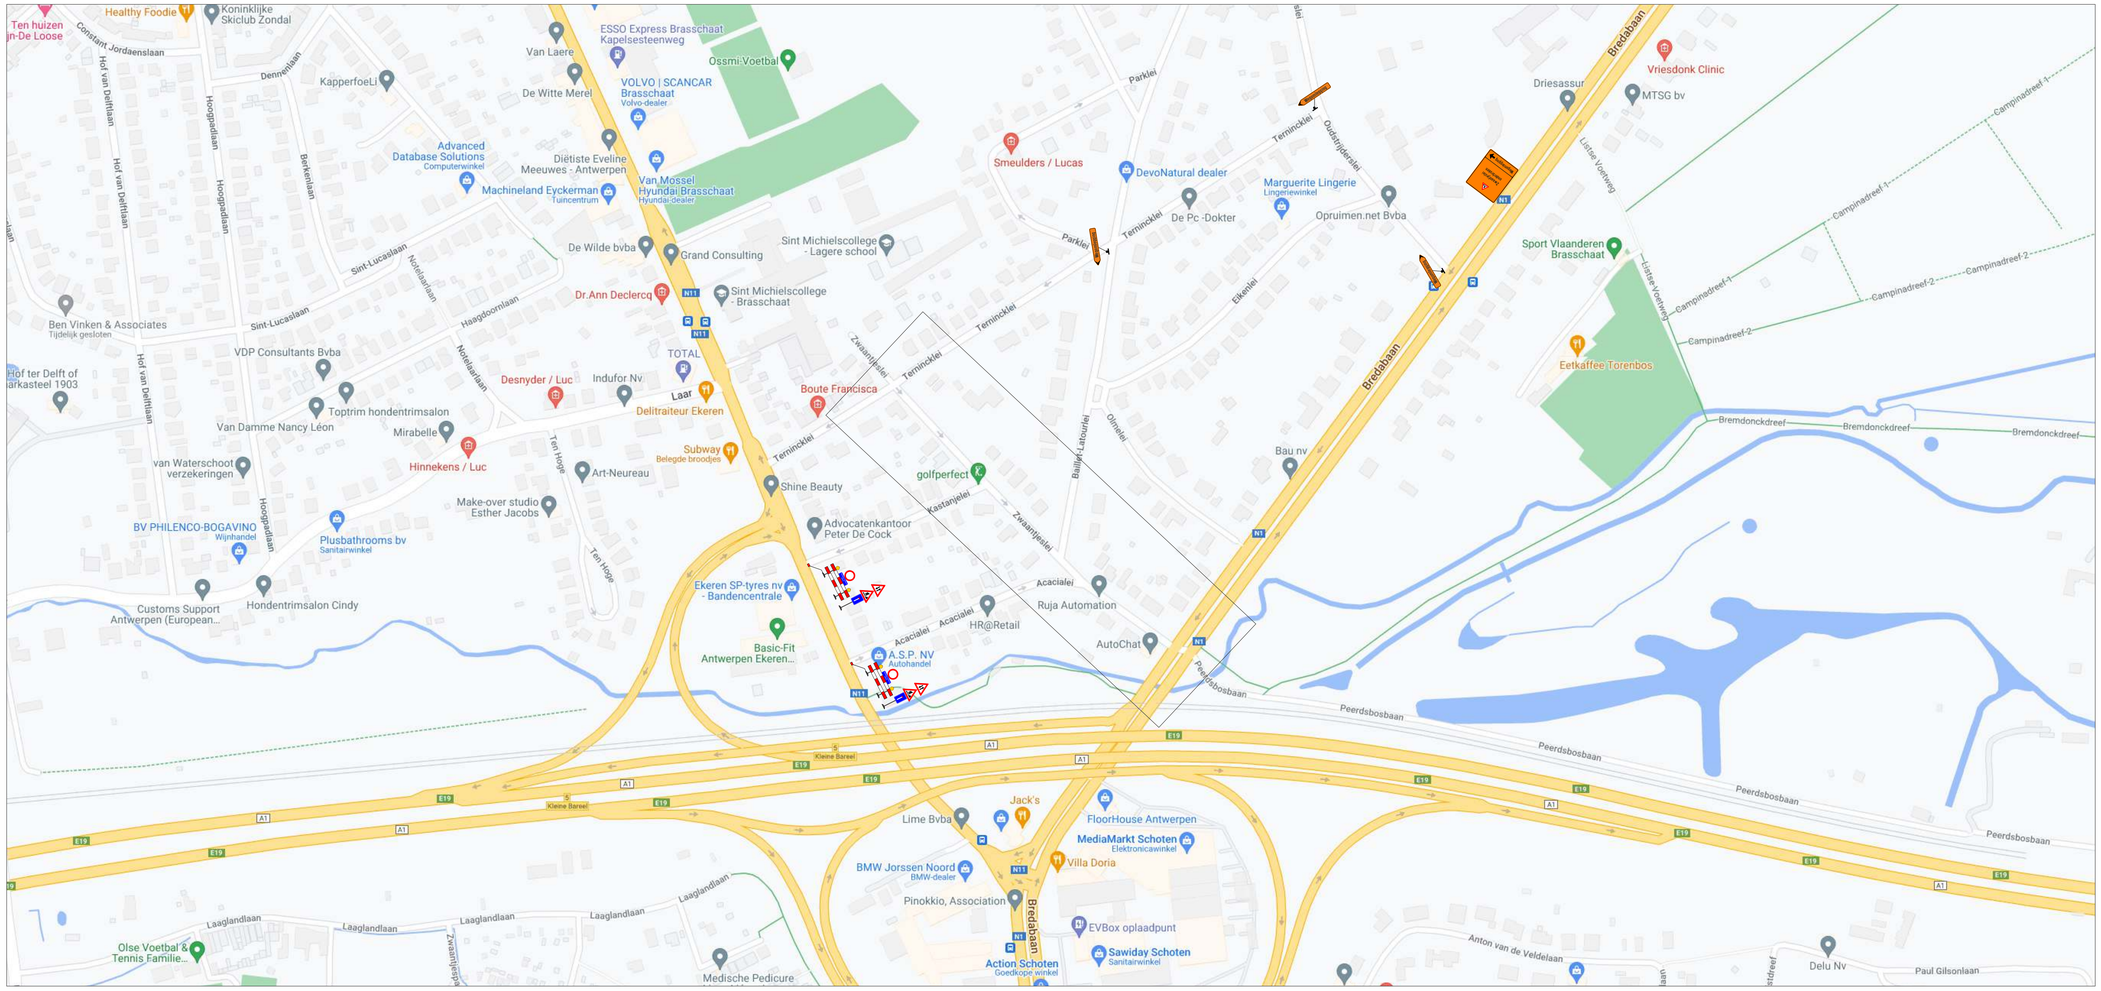

Legende

- Werfzone
- E3's = 680 m

GDD INFRA

BRASSCHAAT

Zwaantjeslei

Signalisatieplan

Formaat	Datum	Plannummer	Index
A0	26/10/2023	P23-01304-01	C

Gezien en goedgekeurd

/ /2023

Index	Datum	Omschrijving	Tekenaar
A	21/03/23	Ontwerp	JDK
B	23/03/23	Aanpassing	YMY
C	26/10/23	Aanpassing	MBN
	Verantwoordelijke		MBN

Opgemaakt en voorgesteld door

Fero Group

Jozef de Blockstraat 81
2830 Willebroek

Tel. – 03 288 75 28
Fax. – 03 288 75 77

Email – info@feromvba
Web – www.feromvba

Tijdelijke signalisatie – Studie en ontwerp – Mobiele wissen – Rijbaanafsnijders – Technisten – Traffic software – Bijmarkering