


Zoek op de kaart

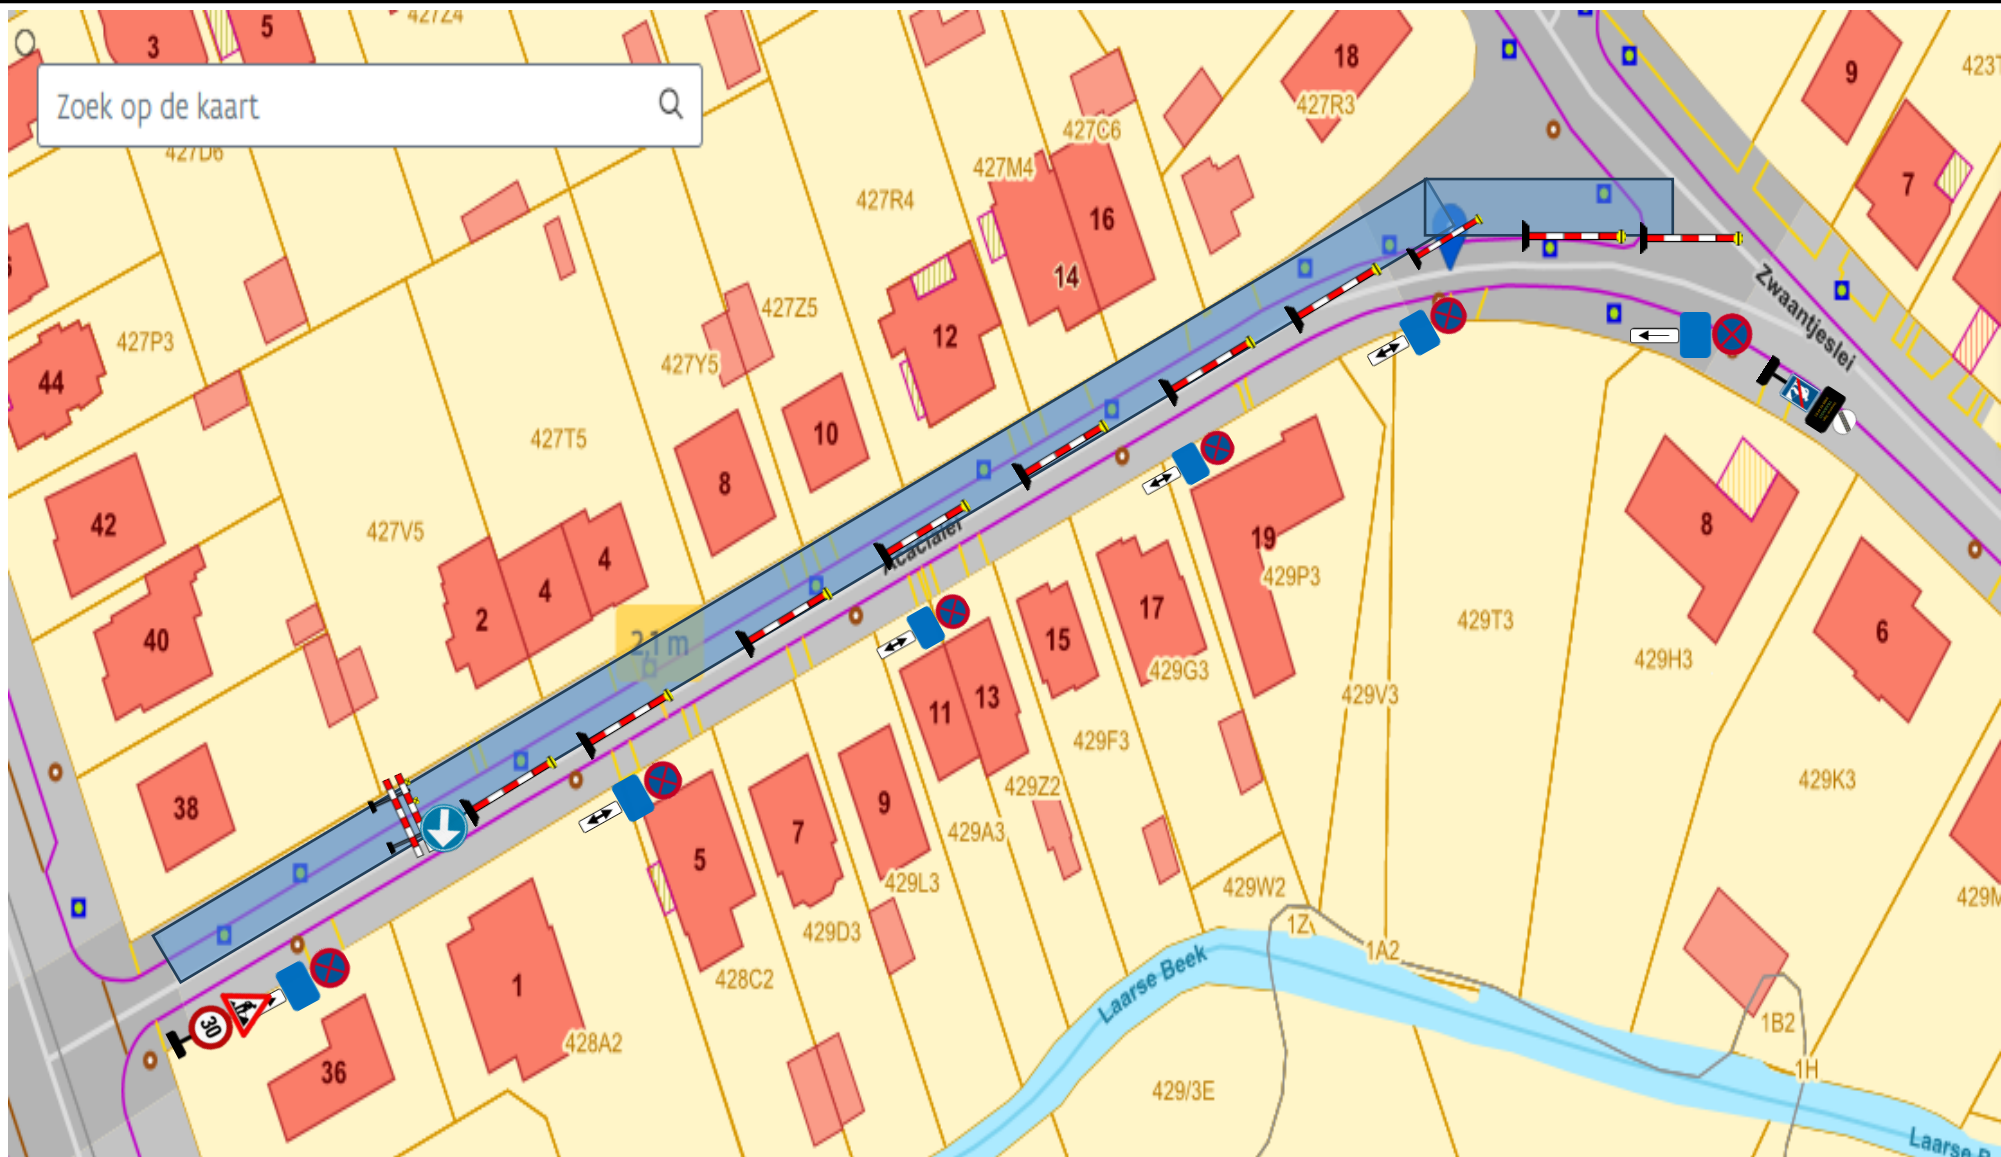

Inname:

- Berm
- Voetpad
- Parkeerstrook
- Rijbaan
- Fietspad



Legende:

- = Harde afrastering
- = Boom
- = Fietsenrek

Onderwerp:

Aanleg nutsleidingen iov



Werf Verantwoordelijke:

Khalid Benelhadi

Opmaak signalisatieplan:



Khalid Benelhadi

Werf: Exploitatie Antwerpen


- Adres: Acacialei Brasschaat
- Dossier nr: 20295154
- Datum plan: 25-10-23



Verantw. Sign.
TRABAGO
0488 43 44 81

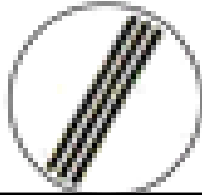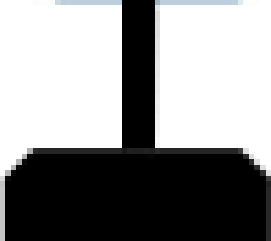

Verantw. Sign.
TRABAGO
0488 43 44 81

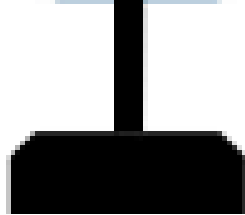


Verantw. Sign.
TRABAGO
0488 43 44 81

50m



25m

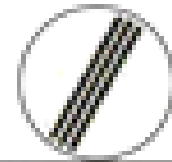

Verantw. Sign.
TRABAGO
0488 43 44 81

50m



25m



Verantw. Sign.
CONA
0473/68 02 98



Verantwoordelijke
Signalisatie



Tel. 0473-68 02 98