


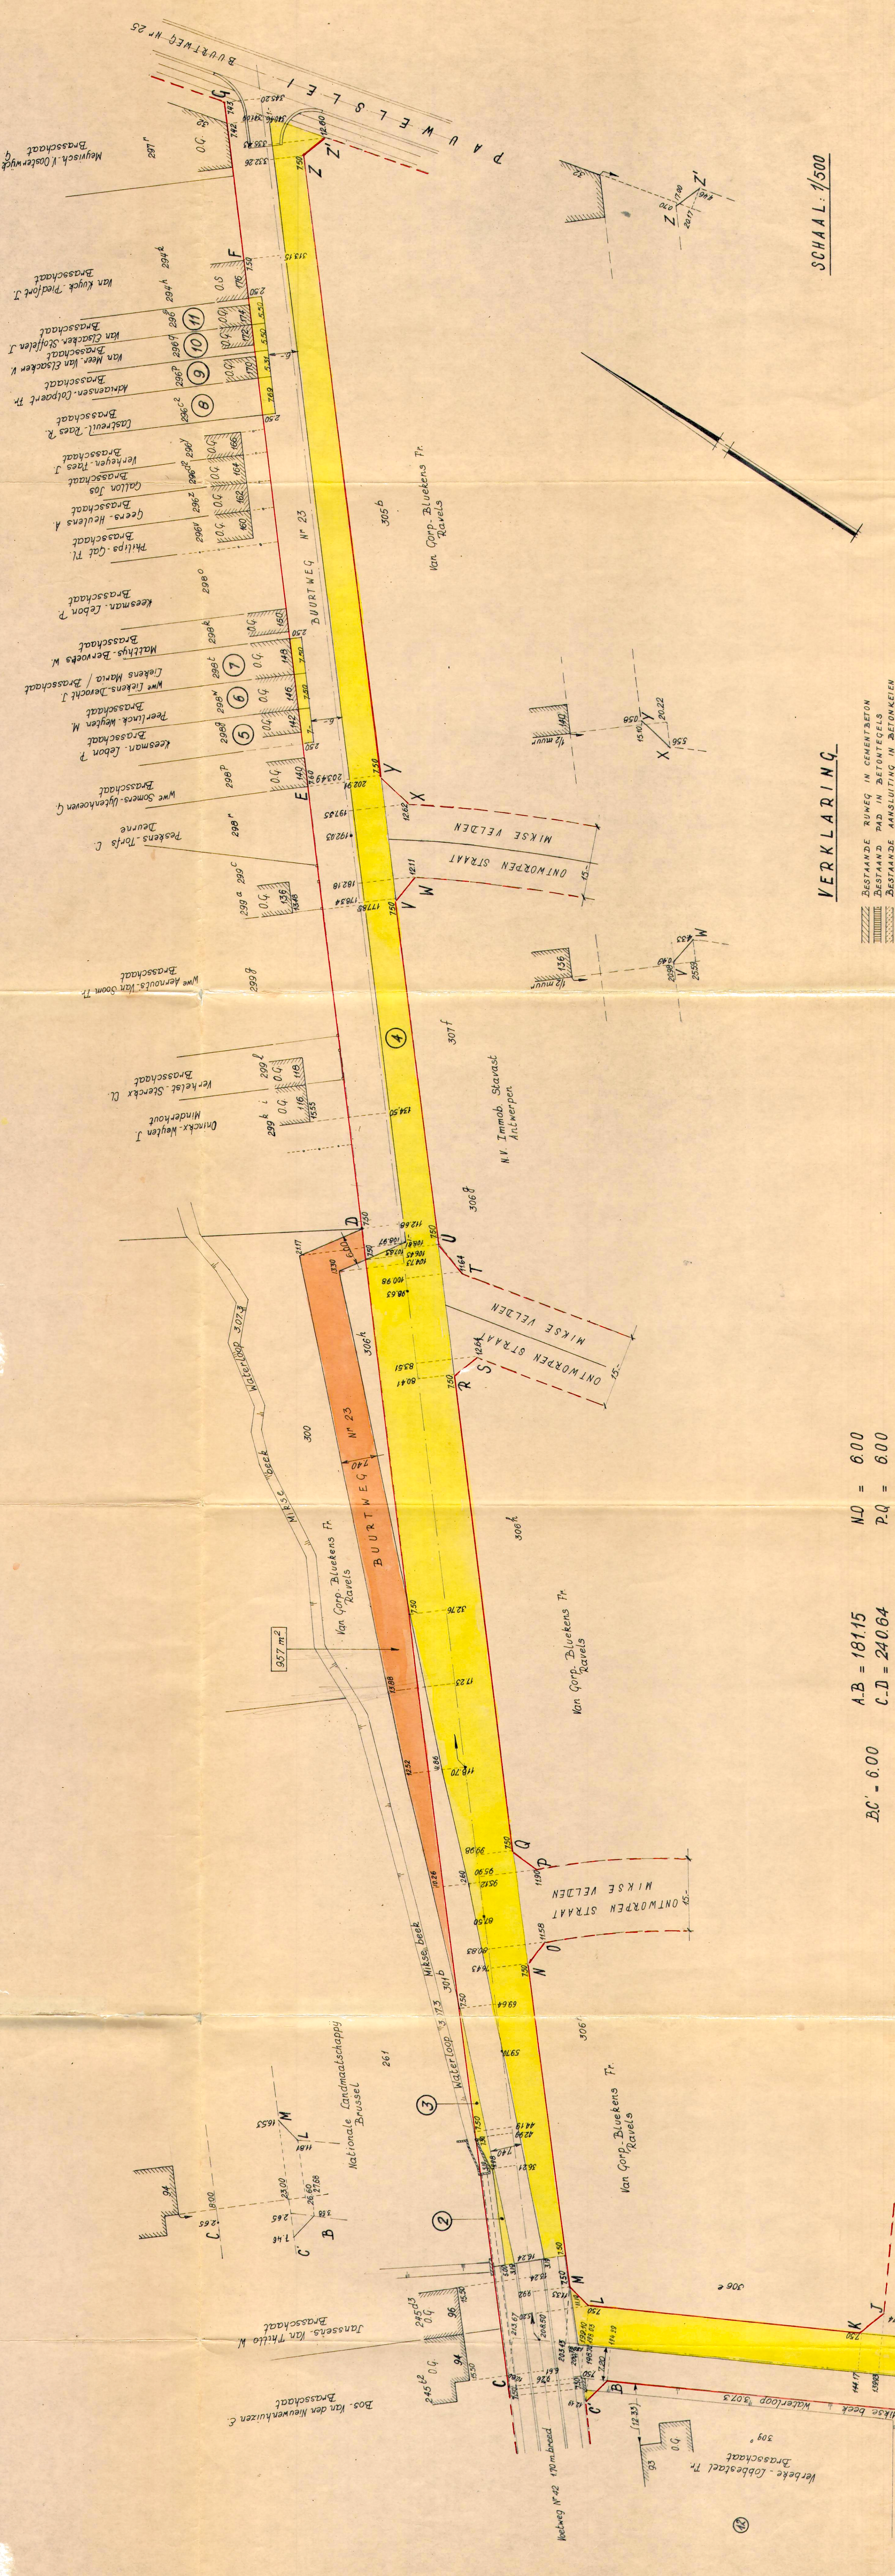

VERKLARING


- Bestande ruwew in cementbeton
- Bestande ruwew in beton
- Bestande aansluiting in betonkeien
- Miksebeek, waterloop 3073
- Haag
- Huisnummer
- Kadasternummer
- Volgnummer der grondafstanden
- oud gebouwen in goede staat
- oud gebouwen in slechte staat
- nieuwe schouwlijn
- bestaande schouwlijn
- lateer voor te stellen schouwlijn
- toe te voegen aan openbare weg
- te onttrekken aan openbare weg

- A.B. = 18115
- B.C. = 600
- N.D. = 600
- P.Q. = 600
- C.D. = 24084

SCHAAL: 1/500

PROVINCIE EN ARRONDISSEMENT ANTWERPEN
GEMEENTE BRASSCHAAT
ROOI- EN ONTEIGENINGSPLAN
MIKSEBEEKSTRAAT
BUURTWEG N° 23

OPGEMAKT DOOR DE ONDERGETEKENDE ONTWERPER
TECHN. ING. - MIEK SCHUURER O.C. - W. DE WINTER
FILLINGHEI - 33 - BRASSCHAAT
BRASSCHAAT DE 8 JAN 1972
VOORLOP. GOEDGEKEURD DOOR DE GEMEENTERAAD VAN
BRASSCHAAT IN ZITTING VAN 21 JAN 1972
DE SECRETAIRIS
DE BURGEMEESTER
HET COLLEGE VAN BURGEMEESTER EN SCHEPEN VAN
BRASSCHAAT BEVESTIGT DAT ONDERGETEKENDE PLANNEN
HET OVERHAAR ONDERZOEK VAN 14 JAN 1972
NAMENS HET COLLEGE VAN BURGEMEESTER EN SCHEPEN
DE BURGEMEESTER
DE SECRETAIRIS
BEPALD. GOEDGEKEURD DOOR DE GEMEENTERAAD VAN
BRASSCHAAT IN ZITTING VAN 28 FEB 1972
DE SECRETAIRIS
DE BURGEMEESTER

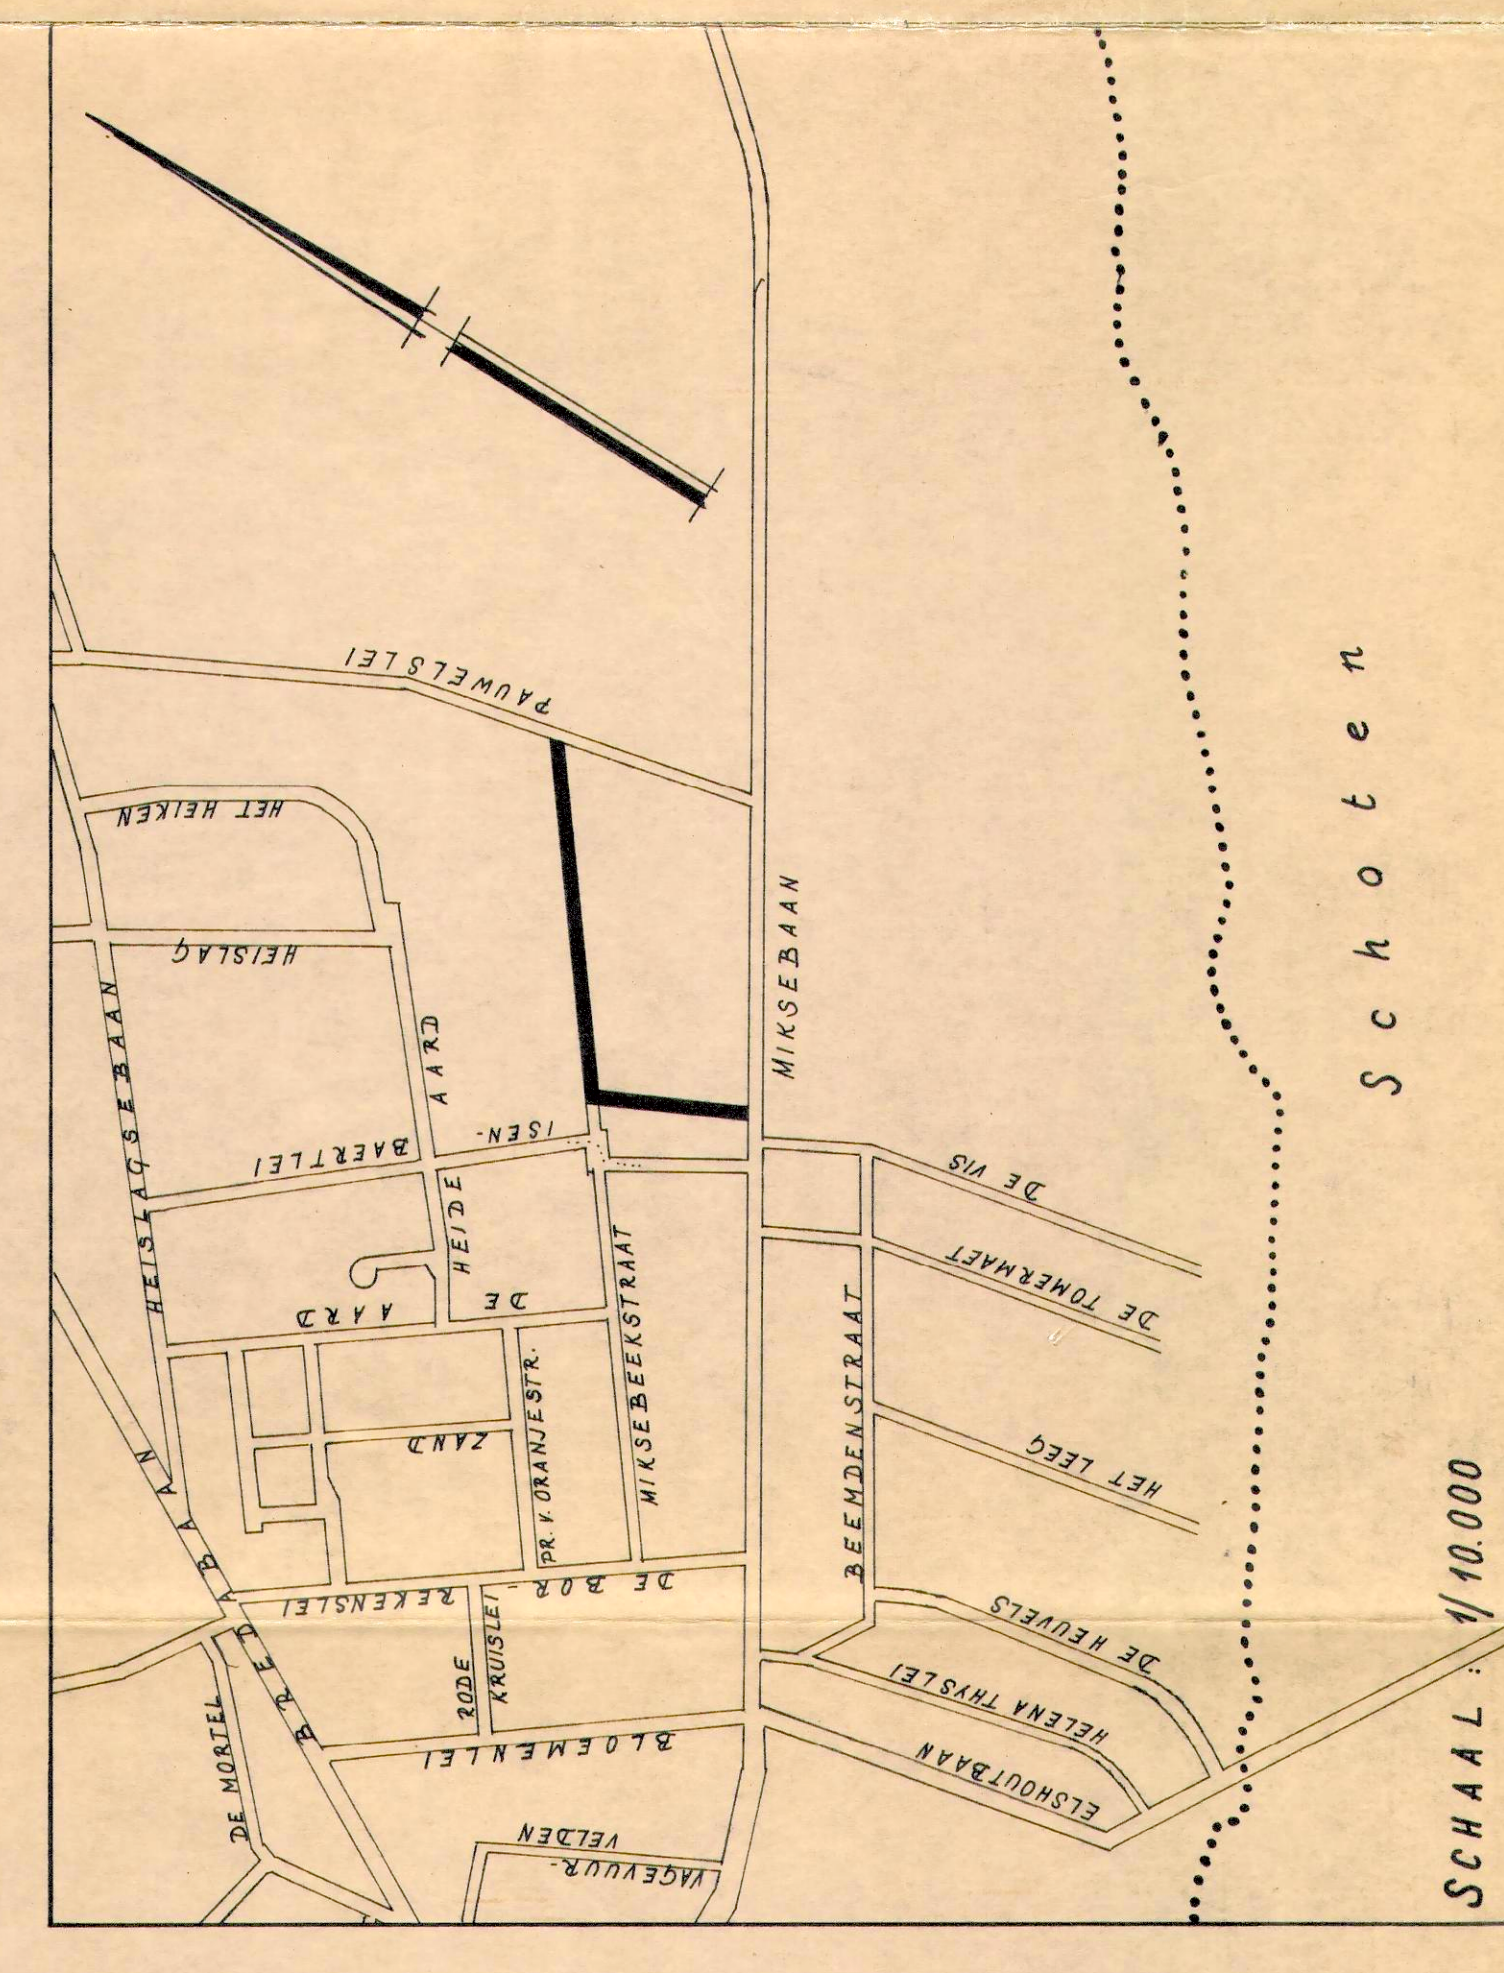

SCHAAL: 1/10000

ONTEGENENDE INSTANTIE BRASSMAAT DE GEMEENTE.									
KADASTER		BOORDEIGENMAARS + ADRES			SCHATTING VAN DE GRONDEN PER H2	OPPERVLAKTE VAN DE VOLGENDE KADASTERINDELING	VOOR DE INKLINGING TE BETALEN SOM	VOOR VER. GLOBALE TE BETALEN SOM	
WIK	NUMMER								
1	D	3063	Van Corp. Bluekens Tr.	Grote Doan 150, Ravels	3205,000	3202			
2	D	281	Nationale Landmaatschappij, Guldenliel 72, Brussel	Boulevard	4020	19			
3	D	3016	Van Corp. Bluekens Tr.	Grote Doan 150, Ravels	1440	35			
4	D	3064	Van Corp. Bluekens Tr.	Grote Doan 150, Ravels	65340	3236			
5	D	2899	Keersman, Lebon P.	Miksebeek 402, Brussel	370	18			
12	D	301	Verbeke, Labbeaet Tr.	Miksebeek 93, Brussel	703	2			

BUURTWEG N° 2 MIKSEBEKSTRAAT