Provincie en Arrondissement Antwerpen

GEMEENTE BRASSCHAAT

LAGE KAART 4e DEEL

BLADSNEE n° 12

VAK : AUGUSTYNSLEI – RUSTOORDLEI

ROOILUNPLAN

Schaal 1/500

Opgemaakt door de ondergetekende ondernemer, technisch ingenieur, erkende uitvoerder van, O.G. W. DE WINTER, Prinsenlei 35 te Brasschaat.

Brasschaat, de 23 MEI 1967

Kortelijk goedgekeurd door de Gemeenteraad van Brasschaat, in vergadering van, 2 [illegible]

De secretaris, Bij bevel: De Burgemeester.

Het College van Burgemeester en Schepenen van Brasschaat, van mening dat de aanvraag dient, ten gemeentelijke ter inzage, aan de publiek te worden gegeven, goedkeurt, het aanbaan onderzoek van, 3 AUG 1967 tot [illegible]

Namens het College van Burgemeester en Schepenen,

De secretaris, Bij bevel: De Burgemeester.

Definitief goedgekeurd door de Gemeenteraad van Brasschaat, in vergadering van, 3 [illegible]
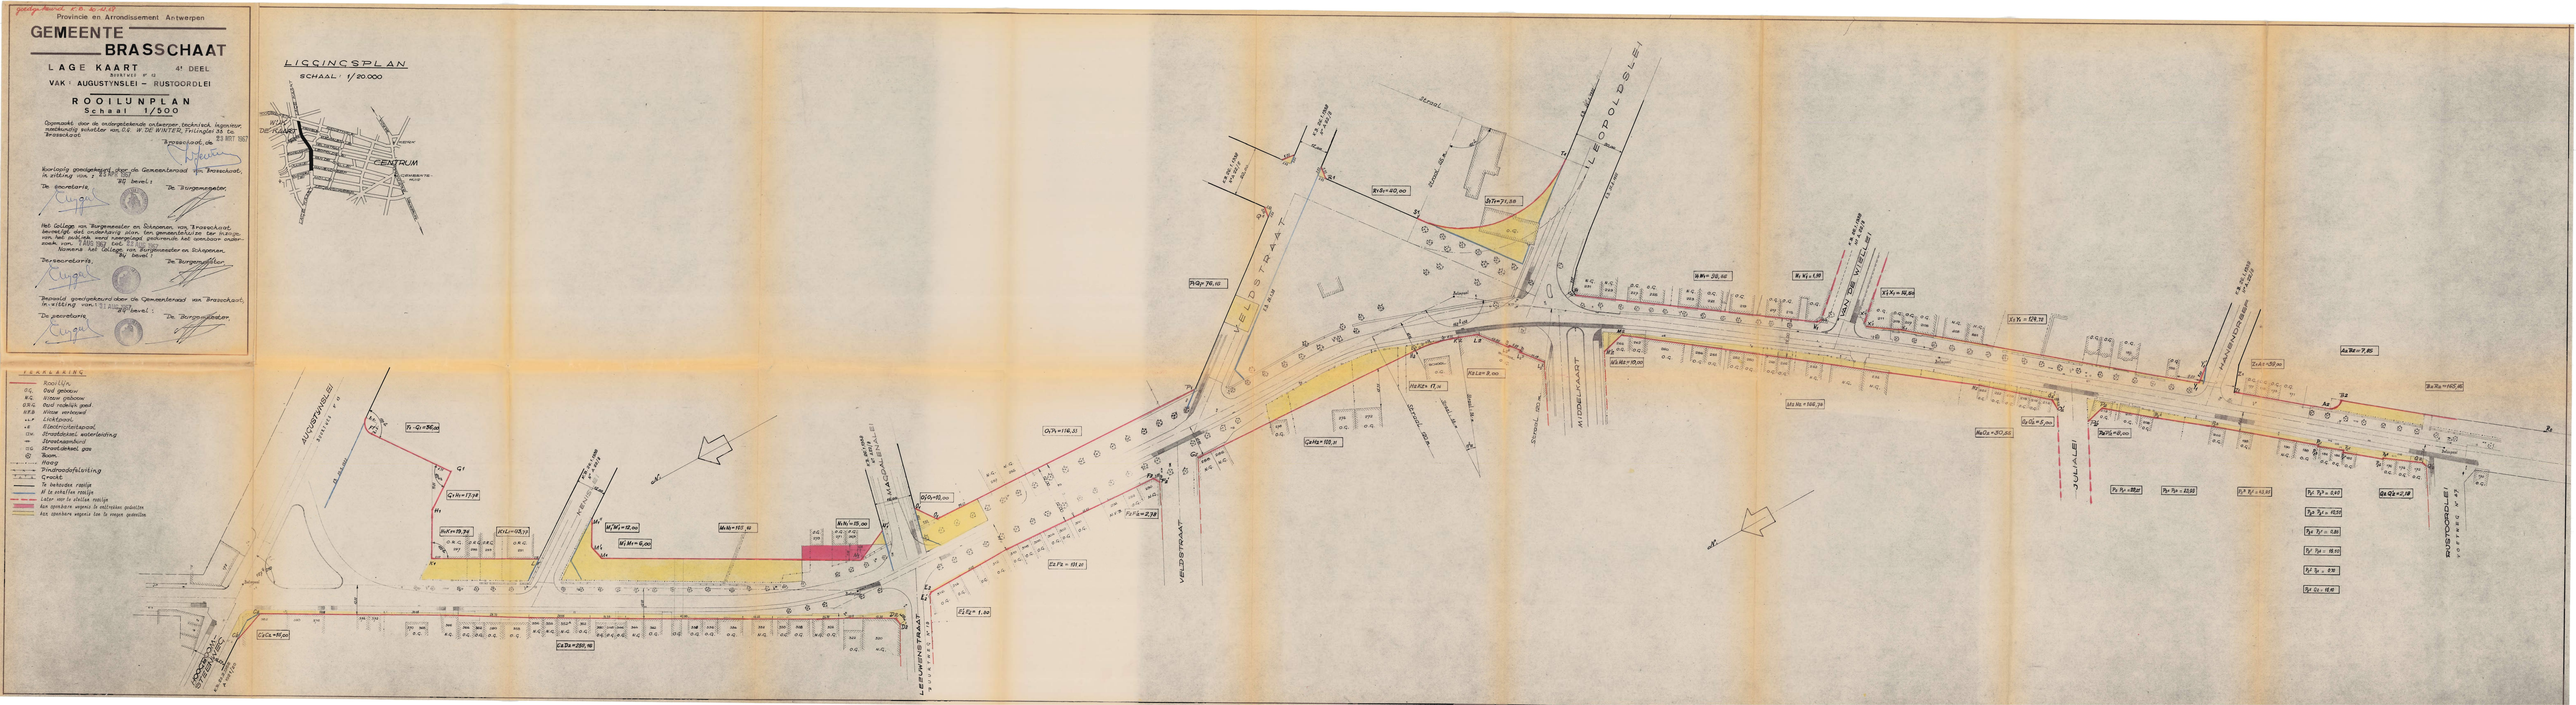
De secretaris, Bij bevel: De Burgemeester.