goedgek. G.R. 30-12-1968

Provincie en Arrondissement Antwerpen

# GEMEENTE BRASSCHAAT

## LAGE KAART 1e DEEL

BUURTWEG Nr 12

## VAK: PLOEGSE BAAN – GUYOTDREEF

# ONTEIGENINGSPLAN

Schaal 1/500

*Opgemaakt door de ondergetekende ontwerper, technisch ingenieur, meetkundig schatter van O.G. W. DE WINTER Frilinglei 33 te Brasschaat*

*Brasschaat, de*

*Voorlopig goedgekeurd door de Gemeenteraad van Brasschaat, in zitting van :*

*Bij bevel :*

*De secretaris,* *De Burgemeester*

*Het College van Burgemeester en Schepenen van Brasschaat bevestigt dat onderhavig plan ten gemeentehuize ter inzage van het publiek werd neergelegd gedurende het openbaar onderzoek van tot*

*Namens het College van Burgemeester en Schepenen*

*Bij bevel :*

*De secretaris* *De Burgemeester,*

*Bepaald goedgekeurd door de Gemeenteraad van Brasschaat, in zitting van :*

*Bij bevel :*

*De secretaris,* *De Burgemeester,*

---

WIJK H

## VERKLARING

| | |
|---|---|
| ─── | Rooilijn |
| 🟨 | Aan openbare weg toe te voegen gedeelten |
| $7^{v5}$ | Kadasternummer |
| ① | Volgnummer |
| 567 | Huisnummer |
| ═╤═ | Gracht |
| ---•---•--- | Haag |
| ─×──×─ | Draadafsluiting |

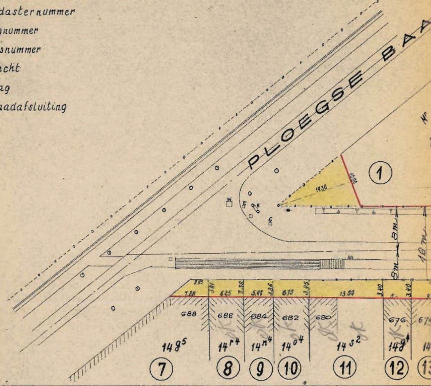
PLOEGSE BAA
①
14.30
10.00
W
E
E
G
8m
8m
16m
2.95
7.28
3.41
6.25
3.32
5.40
3.36
6.15
3.45
13.50
3.40
5-
3.40
688
686
684
682
680
676
$14^{g5}$
$14^{r4}$
$14^{n4}$
$14^{o4}$
$14^{s2}$
$14^{g4}$
⑦
⑧
⑨
⑩
⑪
⑫

## LIGGINGSPLAN

1/20.000

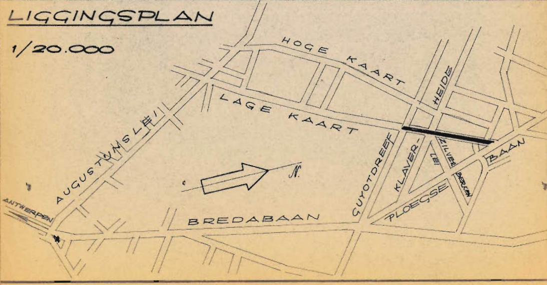
HOGE KAART
LAGE KAART
HEIDE
AUGUSTIJNSLEI
ANTWERPEN
N.
GUYOTDREEF
KLAVER-
LEI
ZILVERBERKEN
PLOEGSE
BAAN
BREDABAAN

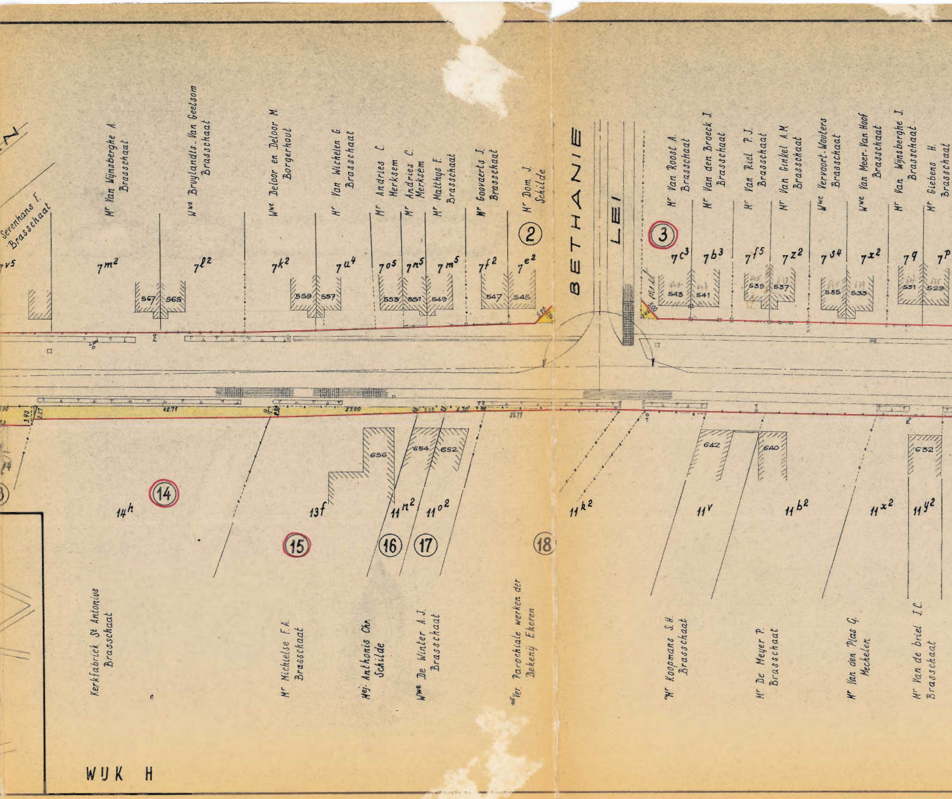
BETHANIE LEI
WIJK H
Sevenhans F. Brasschaat
Mr Van Wijnsberghe A. Brasschaat
Wwe Bruylandts-Van Geetsom Brasschaat
Wwe Deloor en Deloor M. Borgerhout
Mr Van Wichelen G. Brasschaat
Mr Andries C. Merksem
Mr Andries C. Merksem
Mr Matthys F. Brasschaat
Mr Goovaerts J. Brasschaat
Mr Dom J. Schilde
Mr Van Roost A. Brasschaat
Mr Van den Broeck J. Brasschaat
Mr Van Riel P.J. Brasschaat
Mr Van Ginkel A.M. Brasschaat
Wwe Vervoort-Wouters Brasschaat
Wwe Van Meer-Van Hoof Brasschaat
Mr Van Wijnsberghe J. Brasschaat
Mr Giebens H. Brasschaat
Kerkfabriek St Antonius Brasschaat
Mr Michielse F.A. Brasschaat
Mej. Anthonis Chr. Schilde
Wwe De Winter A.J. Brasschaat
Ver. Parochiale werken der Dekenij Ekeren
Mr Koopmans S.H. Brasschaat
Mr De Meyer P. Brasschaat
Mr Van den Plas G. Mechelen
Mr Van de Briel J.C. Brasschaat
7v5
7m2
7l2
7k2
7u4
7o5
7n5
7m5
7f2
7e2
7c3
7b3
7f5
7z2
7s4
7x2
7q
7p
14h
13f
11n2
11o2
11k2
11v
11b2
11x2
11y2
567
565
559
557
553
551
549
547
545
543
541
539
537
535
533
531
529
656
654
652
642
640
632
②
③
⑭
⑮
⑯
⑰
⑱
42.71
27.00
25.77
3.40
2.27
5.00

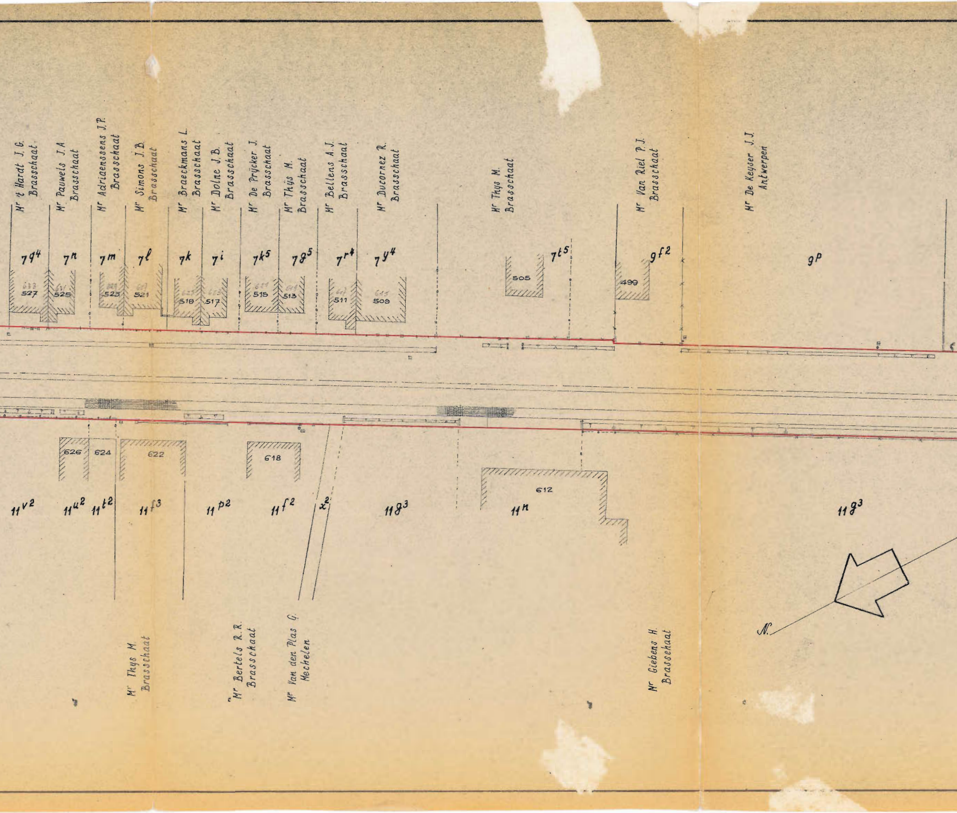
Mr 't Hardt J. G.
Brasschaat
Mr Pauwels J.A
Brasschaat
Mr Adriaenssens J.P.
Brasschaat
Mr Simons J.B.
Brasschaat
Mr Braeckmans L.
Brasschaat
Mr Dolne J.B.
Brasschaat
Mr De Prÿcker J.
Brasschaat
Mr Thÿs M.
Brasschaat
Mr Bellens A.J.
Brasschaat
Mr Ducornez R.
Brasschaat
Mr Thys M.
Brasschaat
Mr Van Riel P.J.
Brasschaat
Mr De Keyser J.J.
Antwerpen
7q4
7n
7m
7l
7k
7i
7k5
7g5
7r4
7y4
7t5
9f2
9p
633
527
631
525
629
523
627
521
625
519
623
517
621
515
619
513
617
511
615
509
505
499
626
624
622
618
612
11v2
11u2
11t2
11f3
11p2
11f2
x2
11g3
11n
11g3
N.
Mr Thys M.
Brasschaat
Mr Bertels R.R.
Brasschaat
Mr Van den Plas G.
Mechelen
Mr Giebens H.
Brasschaat

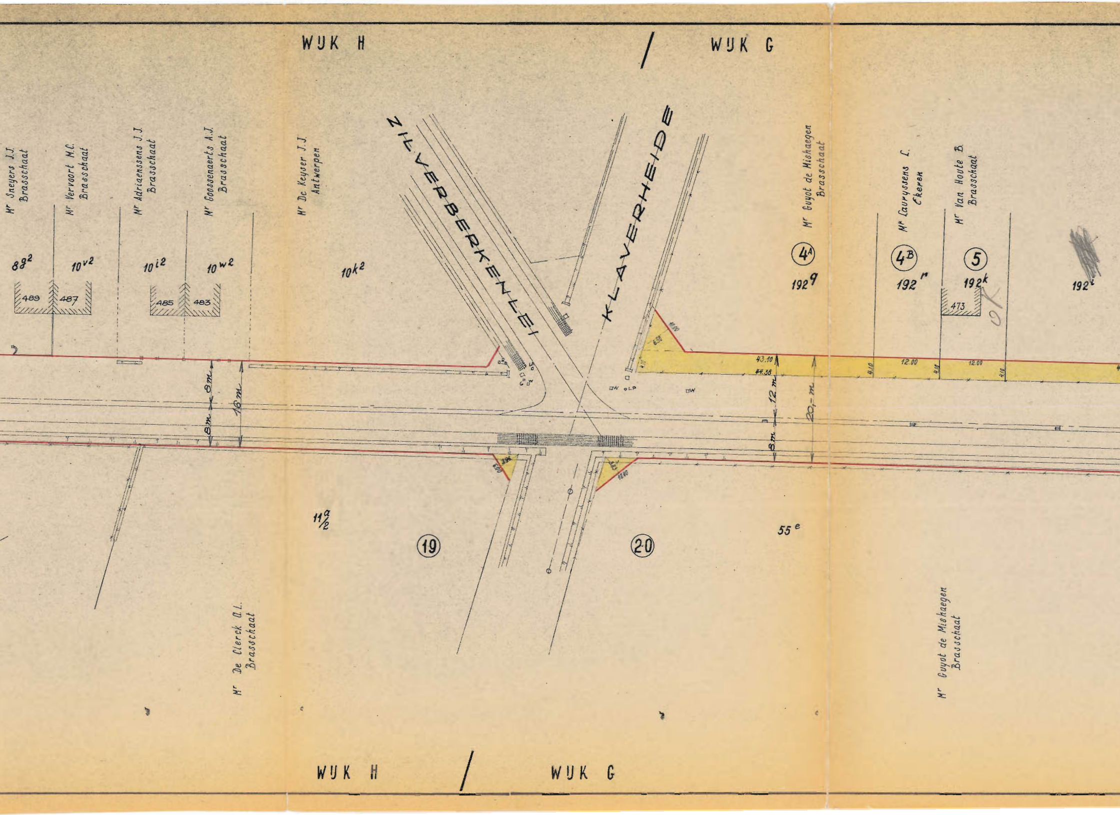
WIJK H
WIJK G
ZILVERBERKENLEI
KLAVERHEIDE
Mr Sneyers J.J.
Brasschaat
Mr Vervoort M.C.
Brasschaat
Mr Adriaenssens J.J.
Brasschaat
Mr Goossenaerts A.J.
Brasschaat
Mr De Keyser J.J.
Antwerpen
Mr Guyot de Mishaegen
Brasschaat
Mr Lauryssens L.
Ekeren
Mr Van Houte B.
Brasschaat
8g2
10v2
10i2
10w2
10k2
489
487
485
483
④A
192q
④B
192r
⑤
192k
473
192i
OK
8m
8m
16m
12 m
8m
20,- m
43.10
44.38
6.50
10.00
4.10
12.00
4.10
12.00
4.10
3.96
6.00
3.83
12.00
DW
LP
DW
11a/2
⑲
⑳
55e
Mr De Clerck A.L.
Brasschaat
Mr Guyot de Mishaegen
Brasschaat
WIJK H
WIJK G

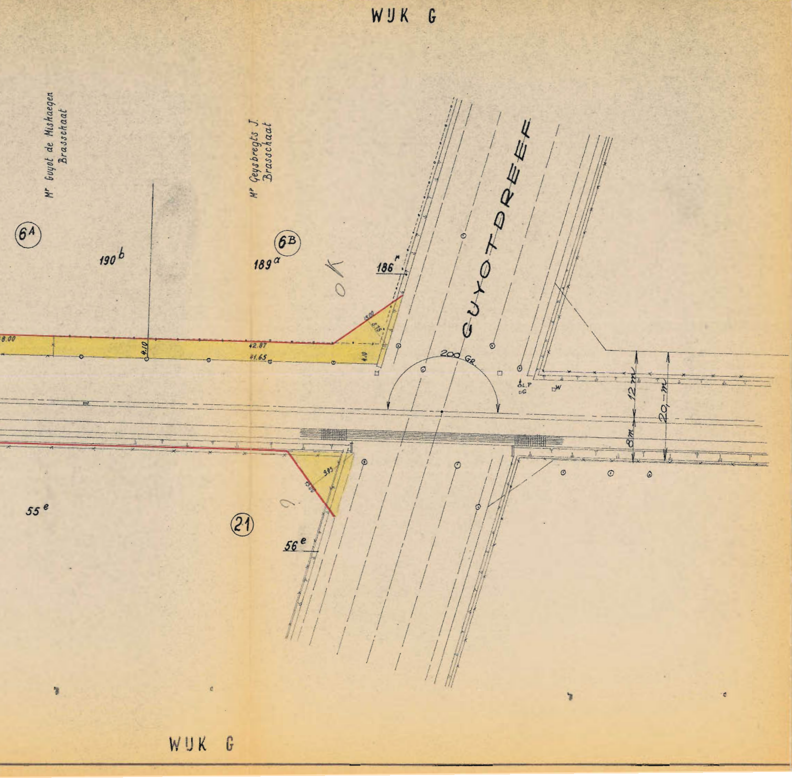
WIJK G
Mr Guyot de Mishaegen
Brasschaat
Mr Geysbregts J.
Brasschaat
6A
190b
6B
189a
186r
8.00
4.10
42.87
41.65
4.10
15.00
8.75
GUYOTDREEF
200 Gr
L.P
G
W
12 m
20,-m
8m
9.95
15.00
55e
21
56e
WIJK G

ONTEIGENEND

BRASSCHA

| Volg-nummer | K<br>Sec |
|---|---|
| 1 | H |
| 2 | H |
| 3 | H |
| $4^{A}$ | G |
| 5 | G |
| $6^{A}$ | G |
| 7 | H |
| 8 | H |
| 9 | H |
| 10 | H |
| 11 | H |
| 12 | H |
| 13 | H |
| 14 | H |
| 15 | H |
| 16 | H |
| 17 | H |
| 18 | H |
| 19 | H |
| 20 | G |
| 21 | G |
| $4^{B}$ | G |
| $6^{B}$ | G |

E INSTANTIE
AT ,DE GEMEENTE

# TABEL DER INLUVINGEN

| adaster | | Naam, voornaam en adres der eigenaars | Aard van de in te lijven grond | Schatting van de gronden per $m^2$ | Oppervlakte | | Voor de inlijving te betalen som | Voor vergoedingen te betalen som | Globale te betalen som |
|---|---|---|---|---|---|---|---|---|---|
| ie | Nummer | | | | volgens kadaster | van de inlijving | | | |
| | | | | | $m^2$ | $m^2$ | | | |
| | $7^{v5}$ | Sevenhans F. ,Ploegsebaan 182 T.P. | | | | 71,50 | | | |
| | $7^{e2}$ | Dom J.F. ,Van de Wervelaan 20 Schilde | | | | 6. | | | |
| | $7^{c3}$ | Van Roost A.F. ,Lage Kaart 543 T.P. | | | | 6. | | | |
| | $192^{q}$ | Guyot de Mishaegen ,Mishaegen 47 T.P. | | | | 212. | | | |
| | $192^{k}$ | Van Houte B. ,Lage Kaart 473 T.P. | | | | 49. | | | |
| | $192^{i}$, $190^{b}$ | Guyot de Mishaegen , Mishaegen 47 T.P. | | | | 197 | | | |
| | $14^{g5}$ | Cools W. , Werverbos 37 T.P. | | | | 18. | | | |
| | $14^{r4}$ | Cools J.A. , Lage Kaart 686 T.P. | | | | 21. | | | |
| | $14^{n4}$ | Lenaerts J.L. , Lage Kaart 684 T.P. | | | | 18. | | | |
| | $14^{a4}$ | Calander G.V. ,Bredabaan 491 T.P. | | | | 23. | | | |
| | $14^{s2}$ | Arnouts P.H. , Hofstraat 51 T.P. | | | | 46. | | | |
| | $14^{g4}$ | Verbeeck J.H. ,Lage Kaart 676 T.P. | | | | 17. | | | |
| | $14^{l4}$ | N.V Bank v. Mariaburg, St Antoniuslei 87 T.P. | | | | 35. | | | |
| | $14^{h}$ | Kerkfabriek St Antonius ,Miksebaan 3 T.P. | | | | 96. | | | |
| | $13^{f}$ | Michielse F.A. ,Lage Kaart 656 T.P. | | | | 43. | | | |
| | $11^{n2}$ | Mej. Anthonis Chr. ,Lindenstraat 20 Schilde | | | | 4. | | | |
| | $11^{o2}$ | De Winter Wwe M. , Lage Kaart 652 T.P. | | | | 5. | | | |
| | $11^{k2}$ | Ver. Parochiale Werken Dekenij Ekeren ,Groot Hagelkruis.11.Ekeren | | | | 6. | | | |
| | $11^{a}/2$ | De Clerck A.L. ,Verhoevenlei 114 T.P. | | | | 12. | | | |
| | $55^{e}$ | Guyot de Mishaegen , Mishaegen 47 T.P. | | | | 19. | | | |
| | $55^{e}$, $56^{e}$ | Guyot de Mishaegen , Mishaegen 47 T.P. | | | | 75. | | | |
| | $192^{r}$ | Lauryssens L. , Kattenberg 114 Ekeren | | | | 49 | | | |
| | $189^{a}$, $186^{r}$ | Geysbregts J. , Guyotdreef 1 T.P. | | | | 217 | | | |