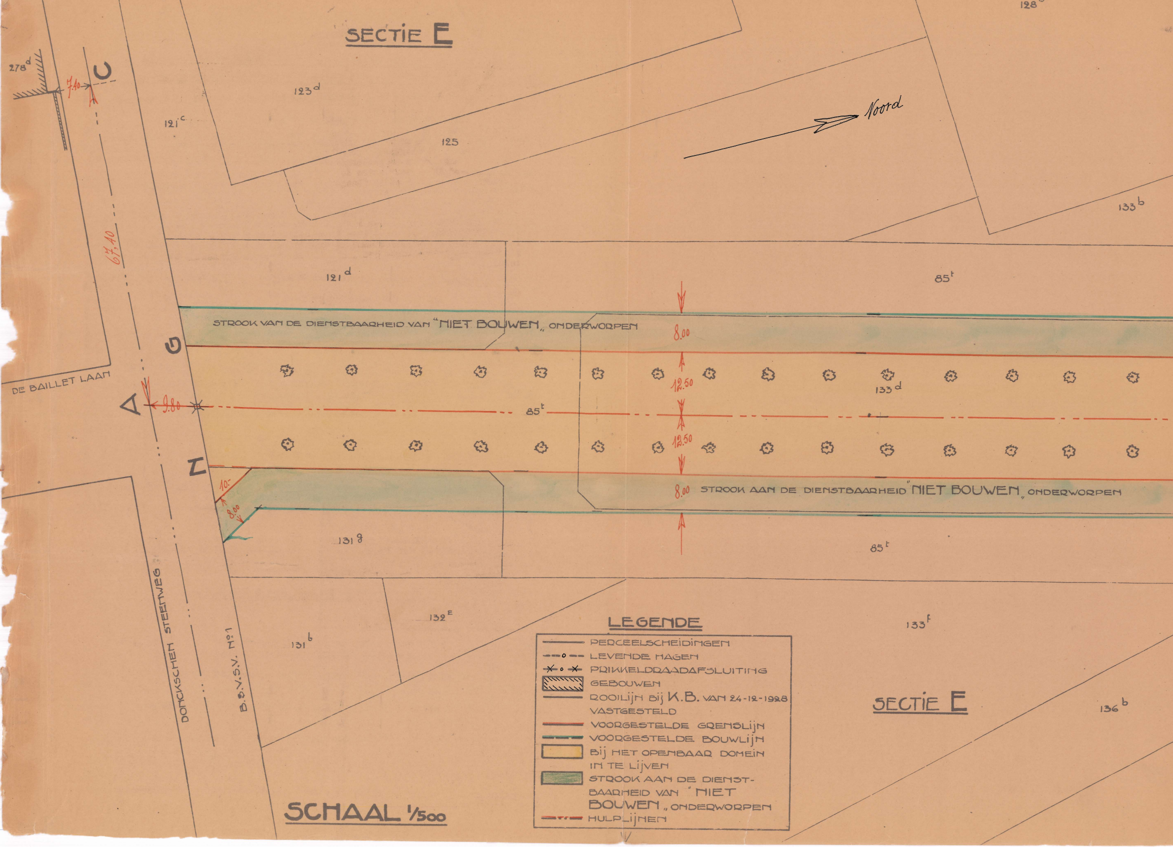
SECTIE E
278 d
7.10
C
123 d
121 c
125
Noord
67.10
133 b
128
121 d
85 t
STROOK VAN DE DIENSTBAARHEID VAN "NIET BOUWEN" ONDERWORPEN
8.00
G
12.50
133 d
DE BAILLET LAAN
A
9.80
85 t
12.50
N
10.
8.00
8.00
STROOK AAN DE DIENSTBAARHEID "NIET BOUWEN" ONDERWORPEN
131 g
85 t
DONCKSCHEN STEENWEG
B.S.V.S.V. N°1
132 E
131 b
133 f
LEGENDE
PERCEELSCHEIDINGEN
LEVENDE HAGEN
PRIKKELDRAADAFSLUITING
GEBOUWEN
ROOILIJN BIJ K.B. VAN 24-12-1928 VASTGESTELD
VOORGESTELDE GRENSLIJN
VOORGESTELDE BOUWLIJN
BIJ HET OPENBAAR DOMEIN IN TE LIJVEN
STROOK AAN DE DIENSTBAARHEID VAN "NIET BOUWEN" ONDERWORPEN
HULPLIJNEN
SECTIE E
136 b
SCHAAL 1/500

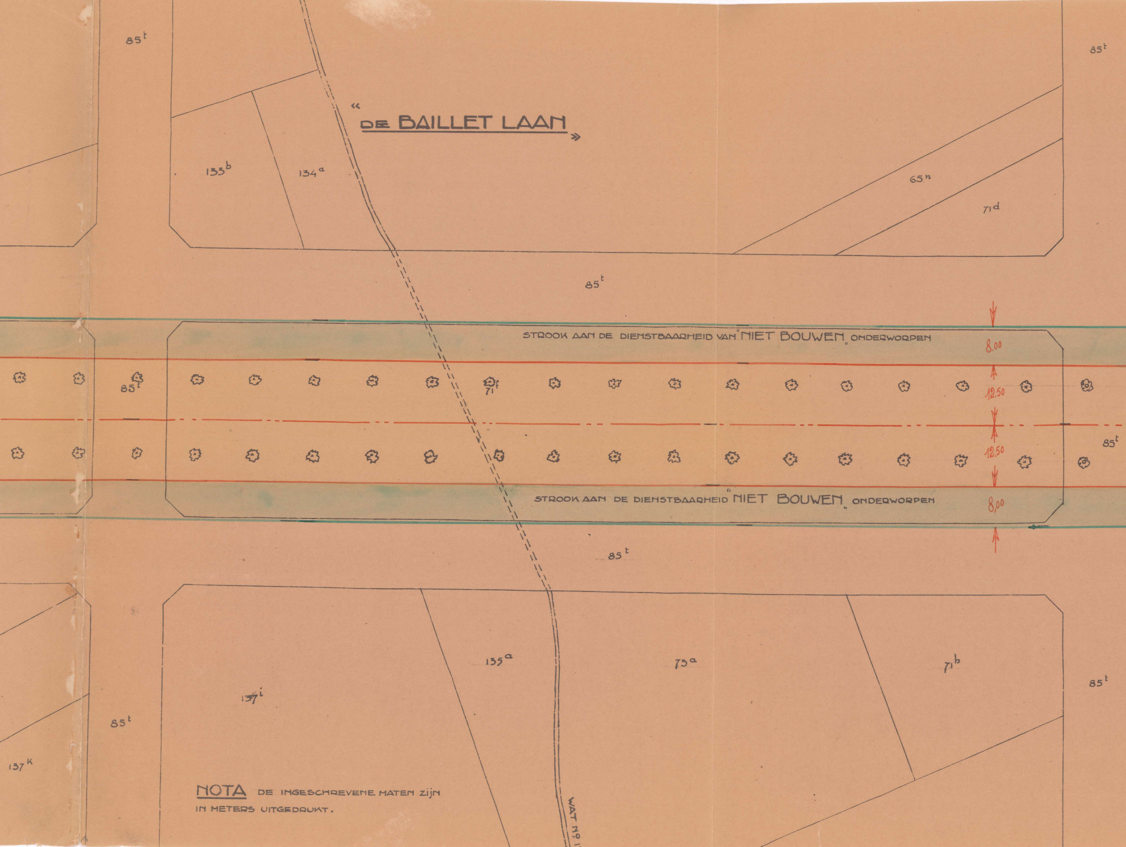
«DE BAILLET LAAN»
85^t
133^b
134^a
65^n
71^d
85^t
STROOK AAN DE DIENSTBAARHEID VAN "NIET BOUWEN" ONDERWORPEN
8.00
85^t
71^f
12.50
12.50
85^t
STROOK AAN DE DIENSTBAARHEID "NIET BOUWEN" ONDERWORPEN
8,00
85^t
135^a
73^a
71^b
137^i
85^t
85^t
137^k
WAT Nº 1

NOTA DE INGESCHREVENE MATEN ZIJN IN METERS UITGEDRUKT.

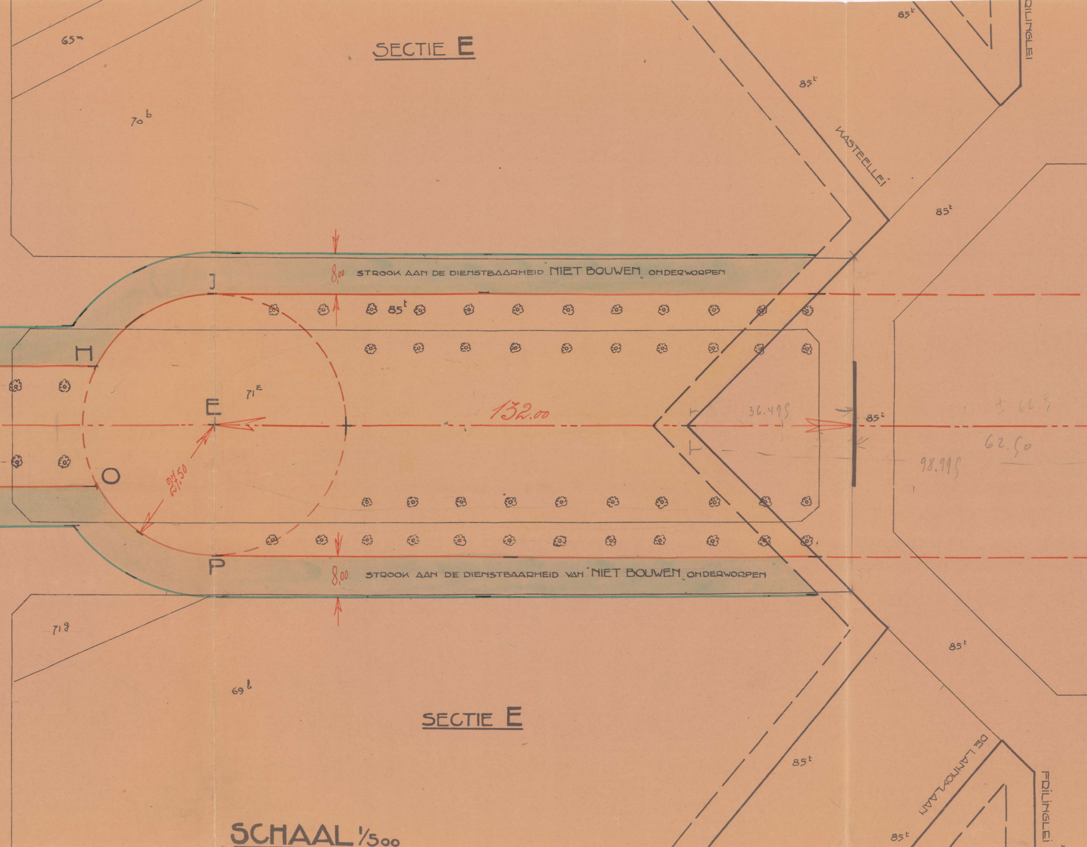
SECTIE E
65m
70b
85t
FRILINGLEI
KASTEELLEI
85t
85t
8,00
STROOK AAN DE DIENSTBAARHEID "NIET BOUWEN" ONDERWORPEN
J
85t
H
71E
E
132.00
36.495
± 62.5
85t
62.50
98.995
27,50
O
P
8,00
STROOK AAN DE DIENSTBAARHEID VAN "NIET BOUWEN" ONDERWORPEN
71g
85t
69b
SECTIE E
DE LANNOYLAAN
85t
FRILINGLEI
85t
SCHAAL 1/500

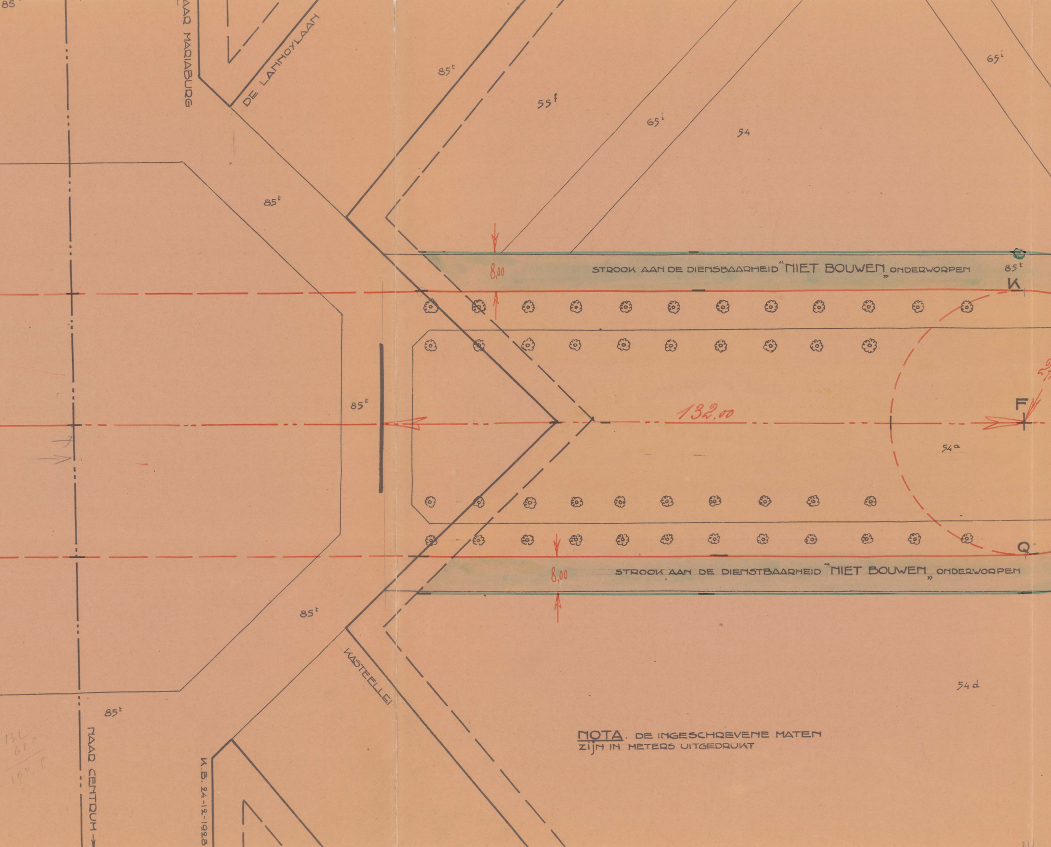
85
NAAR MARIABURG
DE LANNOYLAAN
85t
55f
65i
54
65i
85t
8,00
STROOK AAN DE DIENSBAARHEID "NIET BOUWEN" ONDERWORPEN
85t
K
85t
132,00
F
54a
Q
8,00
STROOK AAN DE DIENSTBAARHEID "NIET BOUWEN" ONDERWORPEN
85t
KASTEELLEI
54d
85t
NAAR CENTRUM →
K.B. 24-12-1928
132
62,5
194,5

NOTA. DE INGESCHREVENE MATEN ZIJN IN METERS UITGEDRUKT

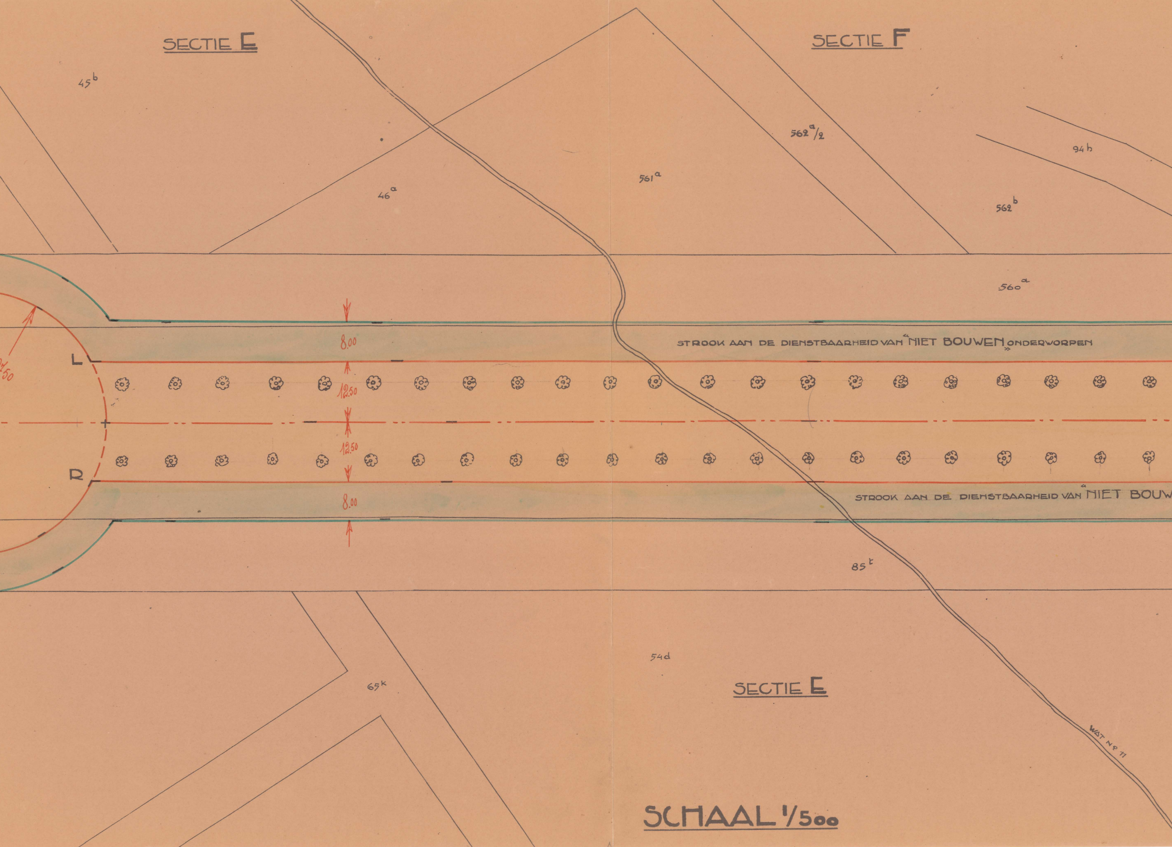
SECTIE E
SECTIE F
45b
46a
561a
562a/2
94h
562b
560a
8.00
STROOK AAN DE DIENSTBAARHEID VAN "NIET BOUWEN" ONDERWORPEN
L
12.50
12.50
R
8.00
STROOK AAN DE DIENSTBAARHEID VAN "NIET BOUW
85t
54d
65k
SECTIE E
WAT Nº 11
SCHAAL 1/500

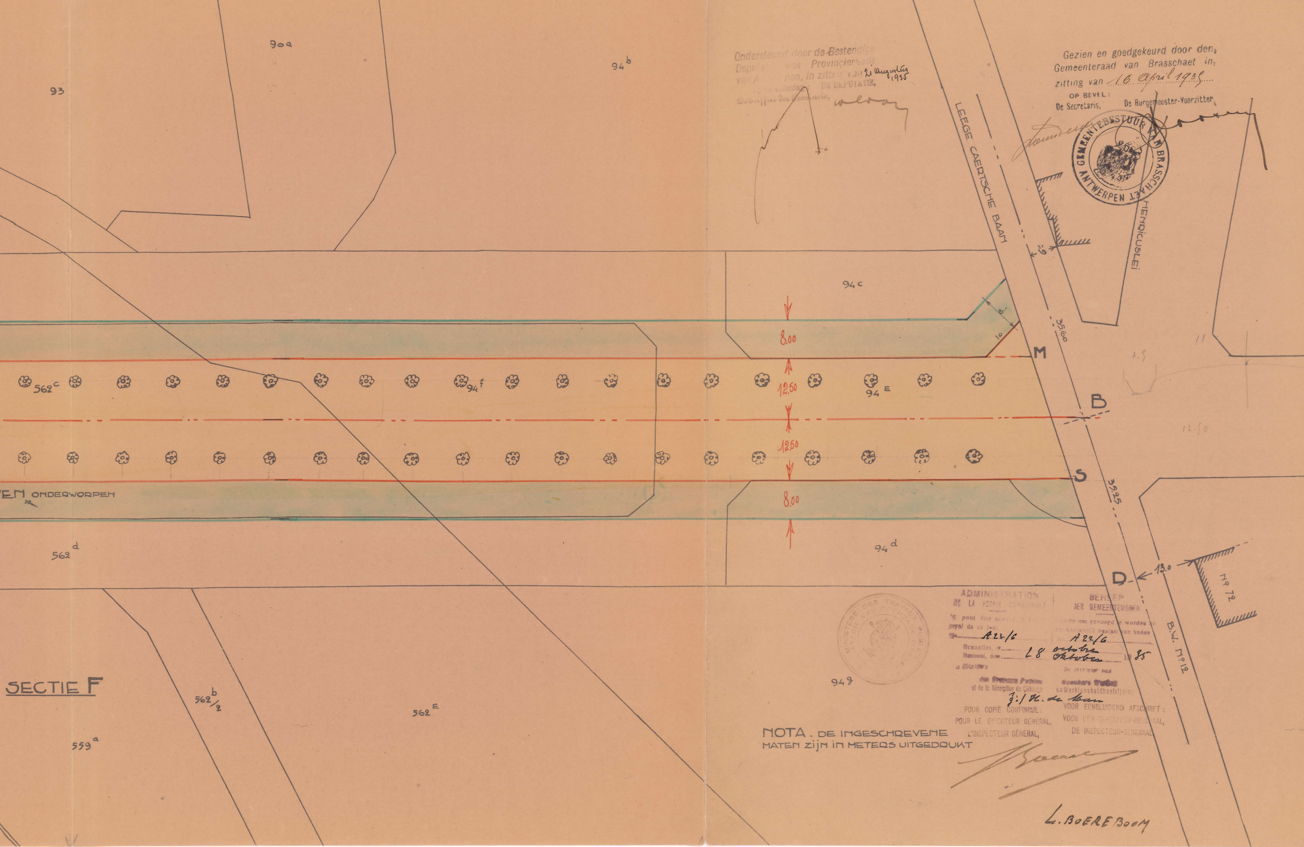
93
90a
94b
94c
94d
94f
94E
94g
562c
562d
562E
562b/2
559a
8.00
12.50
12.50
8.00
8
10
M
B
S
D
13.0
35.60
35.25
6
12.50
LEEGE CAERTSCHE BAAN
HENDRICUSLEI
B.W. No 12
No 72
...EN ONDERWORPEN
SECTIE F

Ondersteund door de Bestendige Deputatie des Provincieraads van Antwerpen, in zitting van 21 Augustus 1935
Verordening: DE DEPUTATIE,
De Griffier der Provincie,

Gezien en goedgekeurd door den Gemeenteraad van Brasschaet in zitting van 16 April 1935
OP BEVEL:
De Secretaris, De Burgemeester-Voorzitter,

GEMEENTEBESTUUR VAN BRASSCHAET ANTWERPEN

ADMINISTRATION DE LA VOIRIE COMMUNALE
[illegible] pour être annexé à l'arrêté royal de ce jour
N° A22/6
Bruxelles, le 28 octobre 1935
Le Ministre des Travaux Publics et de la Résorption du Chômage
POUR COPIE CONFORME:
POUR LE DIRECTEUR GÉNÉRAL,
L'INSPECTEUR GÉNÉRAL,

BEHEER DER GEMEENTEWEGEN
[illegible] om gevoegd te worden bij het koninklijk besluit van heden
N° A22/6
Brussel, den 28 Oktober 1935
De Minister van Openbare Werken en Werkloosheidsbestrijding
g:/ H. de Man
VOOR EENSLUIDEND AFSCHRIFT:
VOOR DEN DIRECTEUR-GENERAAL,
DE INSPECTEUR-GENERAAL,

NOTA. DE INGESCHREVENE MATEN ZIJN IN METERS UITGEDRUKT

L. BOEREBOOM