PROVINCIE EN ARRONDISSEMENT ANTWERPEN

GEMEENTE BRASSCHAAT

ROOI- EN ONTEIGENINGSPLAN

BIERWERTSLEI

MINISTERIE VAN OPENBARE WERKEN

OPGEMAAKT DOOR DE ONDERGETEKENDE ONTWERPER
TECHN. ING. – MEETK. SCHATTER O.G. – W. DE WINTER
FRILINGLEI – 33 – BRASSCHAAT

BRASSCHAAT, DE 21 DEC 1971

W. De Winter

Mij bekend om gevoegd te worden bij
het koninklijk besluit van 12-3-1974
De Staatssecretaris voor Streekeconomie en
voor Ruimtelijke Ordening en Huisvesting.
L. DHOORE

Voor eensluidend afschrift
De wd. Adjunct-Adviseur
A. MEUNIER

E

VOORLOPIG GOEDGEKEURD DOOR DE GEMEENTERAAD VAN BRASSCHAAT IN ZITTING VAN : 27 JAN 1972

BY BEVEL :

DE SECRETARIS

DE BURGEMEESTER

HET COLLEGE VAN BURGEMEESTER EN SCHEPENEN VAN BRASSCHAAT BEVESTIGT DAT ONDERHAVIG PLAN TEN GEMEENTEHUIZE TER INZAGE VAN HET PUBLIEK WERD NEERGELEGD GEDURENDE HET OPENBAAR ONDERZOEK VAN 16 APR 1973 TOT 2 MEI 1973

NAMENS HET COLLEGE VAN BURGEMEESTER EN SCHEPENEN :

BY BEVEL :

DE SECRETARIS

DE BURGEMEESTER

BEPAALD GOEDGEKEURD DOOR DE GEMEENTERAAD VAN BRASSCHAAT IN ZITTING VAN 22 JUN 1973

BY BEVEL :

DE SECRETARIS,

DE BURGEMEESTER

VERKLARING

▨	RIJWEG IN KASSEIEN
≡	PAD IN BETONTEGELS
▒	RIJWEG IN CEMENTBETON
------	HAAG
+	BOOM
7	HUISNUMMER
139i7	KADASTERNUMMER
①	VOLGNUMMER DER GRONDAFSTANDEN
———	NIEUWE ROOILIJN
– – –	LATER VOOR TE STELLEN ROOILIJN
O.S.	OUD GEBOUW IN SLECHTE STAAT
O.G.	OUD GEBOUW IN GOEDE STAAT
N.G.	NIEUW GEBOUW IN GOEDE STAAT
🟨	TOE TE VOEGEN AAN OPENBARE WEG
🟥	ONTEIGENING TE VERWEZENLIJKEN BIJ VERBOUWING (ART 36, 2e ALINEA, WET VAN 29/3/1962).

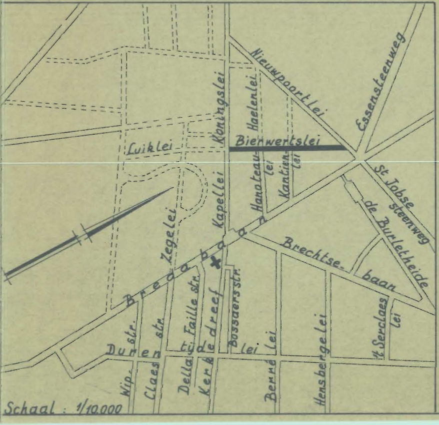
Nieuwpoortlei
Essensteenweg
Haelenlei
Koningslei
Bierwertslei
Luiklei
Hanoteaulei
Kantienlei
St Jobse steenweg
de Burletheide
Brechtse-baan
Bredabaan
Zegelei
Kapellei
Bossaerssstr.
Della Faille str.
Kerkedreef
Claes str.
Wip-str.
Durentydelei
Berre Lei
Hensbergelei
't Serclaes lei
Schaal : 1/10.000

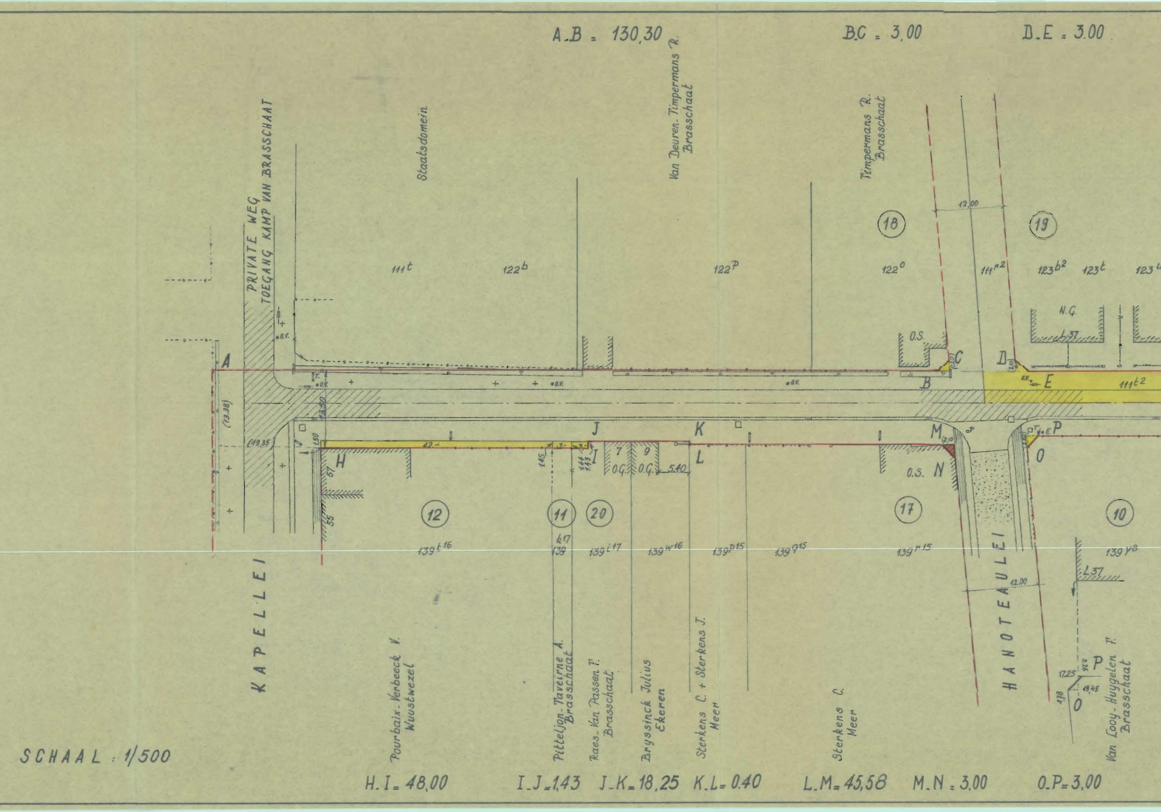
A.B = 130,30
B.C = 3,00
D.E = 3.00
PRIVATE WEG
TOEGANG KAMP VAN BRASSCHAAT
Staatsdomein
Van Deuren - Timpermans R.
Brasschaat
Timpermans R.
Brasschaat
18
19
111t
122b
122p
122o
111n2
123b2
123t
N.G.
L.37
O.S.
A
B
C
D
E
111t2
12,00
(13,38)
(19,35)
13,50
1,50
H
I
J
K
L
M
N
O
P
42
145
5.40
O.G.
7
9
0.S.
12
11
20
17
10
139t16
139k17
139i17
139w16
139p15
139q15
139n15
139y8
L37
12,00
KAPELLEI
HANOTEAULEI
Pourbaix - Verbeeck V.
Wuustwezel
Pitteljon - Taveirne A.
Brasschaat
Raes - Van Passen F.
Brasschaat
Bryssinck Julius
Ekeren
Sterkens C. + Sterkens J.
Meer
Sterkens C.
Meer
Van Looy - Huygelen F.
Brasschaat
17,25
19,45
SCHAAL : 1/500
H.I = 48,00
I.J = 1,43
J.K = 18,25
K.L = 0,40
L.M = 45,58
M.N = 3,00
O.P = 3,00

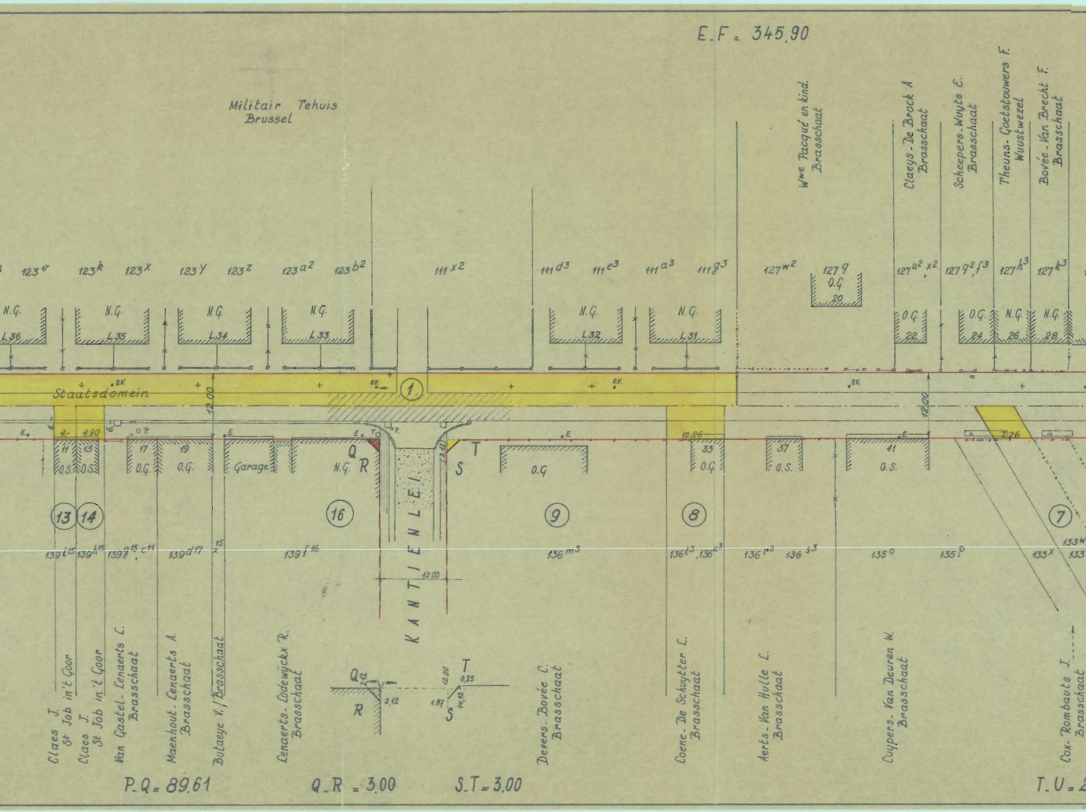
E.F = 345,90
Militair Tehuis
Brussel
Wwe Pacqué en kind.
Brasschaat
Claeys - De Brock A
Brasschaat
Scheepers - Wuyts E.
Brasschaat
Theuns - Goetstouwers F.
Wuustwezel
Bovée - Van Brecht F.
Brasschaat
123v
123k
123x
123y
123z
123a2
123b2
111x2
111d3
111e3
111a3
111g3
127w2
127q
127u2, x2
127q2, f3
127h3
127k3
N.G.
L36
L35
L34
L33
L32
L31
O.G.
20
22
24
26
28
Staatsdomein
O.V.
12.00
①
4.-
4.90
6.-
E
P.
T
Q
R
S
T
2.12
11
13
17
19
33
37
41
O.S.
O.G.
Garage
10.26
7.26
KANTIENLEI
12.00
(13)
(14)
(16)
(9)
(8)
(7)
139i15
139h15
139g15, c11
139d17
15
139f16
136m3
136t3, 136u3
136r3
136s3
135o
135p
133x
133w
133
Claes J.
St Job in 't Goor
Claes J.
St Job in 't Goor
Van Gastel - Lenaerts C.
Brasschaat
Maenhout - Lenaerts A.
Brasschaat
Bulaeye V. / Brasschaat
Lenaerts - Lodewijckx R.
Brasschaat
Q
2.12
R
2.12
T
12.00
0.25
1.87
14.12
S
Devers - Bovée C.
Brasschaat
Coene - De Schuytter C.
Brasschaat
Aerts - Van Hulle L.
Brasschaat
Cuypers - Van Deuren W.
Brasschaat
Cox - Rombauts J.
Brasschaat
P.Q = 89.61
Q.R = 3.00
S.T = 3.00
T.U = 2

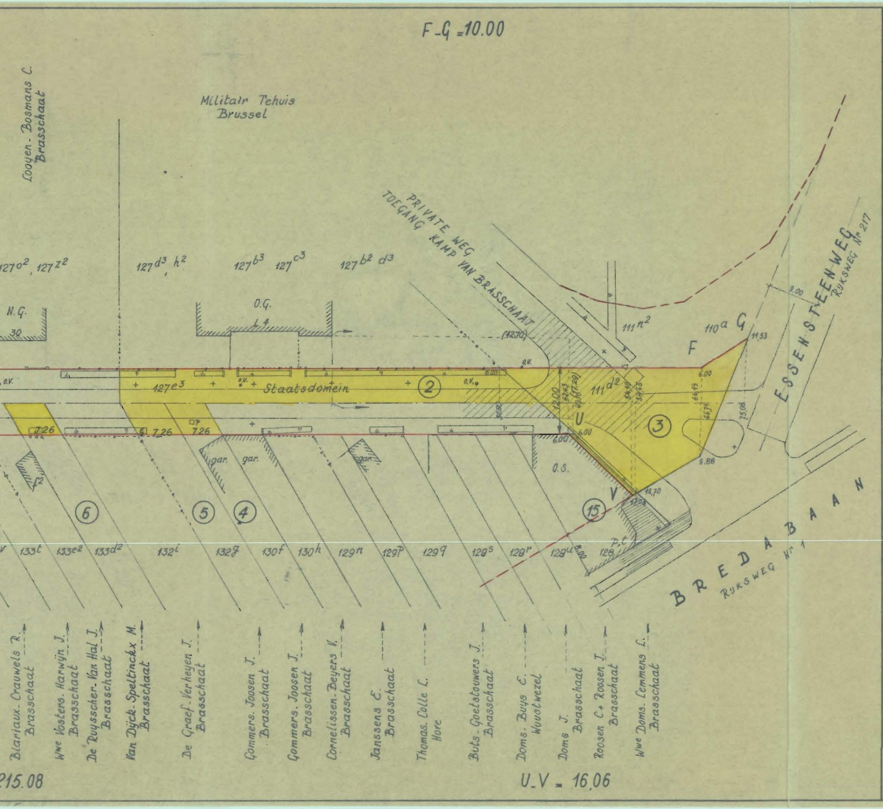
F-G = 10.00
Looyen - Bosmans C.
Brasschaat
Militair Tehuis
Brussel
PRIVATE WEG
TOEGANG KAMP VAN BRASSCHAAT
127o², 127z²
127d³, h²
127b³ 127c³
127b² d³
N.G.
O.G.
Staatsdomein
127e³
111d²
111n²
110a
F
G
U
V
ESSENSTEENWEG
RIJKSWEG Nr 217
BREDABAAN
RIJKSWEG Nr 1
9.00
11.53
6.00
7.26
O.S.
gar.
133t
133e²
133d²
132i
132g
130f
130h
129n
129p
129q
128s
128r
128u
128t
P.t
②
③
④
⑤
⑥
⑮
Blariaux - Crauwels R.
Brasschaat
Wwe Vostens - Harwijn J.
Brasschaat
De Ruysscher - Van Hal J.
Brasschaat
Van Dijck - Speltinckx M.
Brasschaat
De Graef - Verheyen J.
Brasschaat
Gommers - Joosen J.
Brasschaat
Gommers - Joosen J.
Brasschaat
Cornelissen - Beyers V.
Brasschaat
Janssens E.
Brasschaat
Thomas - Colle L.
Hove
Buts - Goetstouwers J.
Brasschaat
Doms - Buys E.
Wuustwezel
Doms J.
Brasschaat
Roosen C. + Roosen I.
Brasschaat
Wwe Doms - Lemmens L.
Brasschaat
215.08
U-V = 16,06

ONTEIGENENDE INST

VOLG-NUMMER	KADASTER	
	WYK	NUMMER
1	B	111^{t2}
2	B	127^{e3}
3	B	$110^{a}, 111^{d2}$,
4	B	$130f$
5	B	132^{g}
6	B	133^{d2}
7	B	133^{w}
8	B	136^{u3}
9	B	136^{m3}
10	B	139^{y8}
11	B	139^{k17}
12	B	139^{t16}
13	B	139^{i15}
14	B	139^{h15}
15	B	128^{t}
16	B	139^{f16}
17	B	139^{z15}
18	B	122°
19	B	123^{b2}
20	B	139^{i17}

ANTIE: BRASSCHAAT DE GEMEENTE

NAAM, VOORNAAM EN ADRES VAN EIGENAARS	AARD VAN DE IN TE LYVEN GROND	SCHATTING VAN DE GRONDEN PER M^2	OPPERVLAKTE		VOOR DE INLYVING TE BETALEN SOM	VOOR VERGOEDINGEN TE BETALEN SOM	GLOBALE TE BETALEN SOM
			VOLGENS KADASTER	VAN DE INLYVING			
Staatsdomein	Militaire weg		1.000	1000			
Staatsdomein	Straat		400	400			
111n^2 Staatsdomein	Bouwland, Mil. weg., landweg		12.585 11950 3755	567			
Gommers- Joosen J. ; Bredabaan 888; Brasschaat	Huis		375	44			
Gommers. Joosen J. ; Bredabaan, 888; Brasschaat	Huis		370	44			
Van Dijck-Speltinckx M. ; Hanoteaulei, 64; Brasschaat	Tuin		379	44			
Blariaux-Crauwels R. ; Bredabaan, 872; Brasschaat	Straat		40	40			
Coene- De Schuytter L. ; Bierwertslei, 33; Brasschaat	Straat		65	65			
Devers- Borée C. ; Kantienlei, 34 ; Brasschaat	Tuin		310	2,25			
Van Looy-Huygelen F. ; Kapellei, 15 ; Brasschaat	Bouwland		160	2,42			
Pitteljon-Taveirne A. ; Kapellei, 66 ; Brasschaat	Huis		328	4			
Pourbaix-Verbeeck V. ; Bredabaan, 260 ; Wuustwezel	Huis		470	62			
Claes J. ; Eikenlei, 45 ; St Job in 't Goor	Huis		120	24			
Claes J. ; Eikenlei, 45 ; St Job in 't Goor	Huis		115	29			
Wwe Doms-Lemmens L. ; Bredabaan 802; Brasschaat	Huis		631	9			
Lenaerts - Lodewijkx R ; Kantienlei 43 ; Brasschaat	Huis		195	2,25			
Sterkens, C. ; Dorp 60 ; Meer	Huis		125	2,25			
Timpermans, R. ; Hanoteaulei 54; Brasschaat	Huis		303	2,42			
Militair Tehuis ; Handelstraat 111; Brussel	Huis		327	2,25			
Raes - Van Passen F ; Bierwertslei 7 ; Brasschaat	Huis		206	4			