Voorlopig goedgekeurd door de gemeenteraad van Brasschaat
in zitting van 25 JUL 1962
Bij bevel:
De Secretaris, De Burgemeester,

GEMEENTEBESTUUR VAN BRASSCHAAT - ANTWERPEN -

Het College van Burgemeester en Schepenen van Brasschaat bevestigt dat onderhavig plan ten gemeentehuise ter inzage van het publiek werd neergelegd, gedurende het openbaar onderzoek van 10 SEP 1962 tot 8 OCT 1962
Namens het College van Burgemeester en Schepenen
Bij bevel:
De Secretaris, De Burgemeester,

GEMEENTEBESTUUR VAN BRASSCHAAT - ANTWERPEN -

Bepaald goedgekeurd door de gemeenteraad van Brasschaat
in zitting van 23 OCT 1962
Bij bevel:
De Secretaris, De Burgemeester,

GEMEENTEBESTUUR VAN BRASSCHAAT - ANTWERPEN -

PROVINCIE
ARRONDISSEMENT ANTWERPEN

GEMEENTE BRASSCHAAT

BRECHTSEBAAN - WEG N°3

(STEENWEG VAN BRASSCHAAT-POLYGOON NAAR BRECHT)

ROOILIJN - EN ONTEIGENINGSPLAN

SCHAAL 1:500

Mij bekend om gevoegd te worden bij
het Koninklijk Besluit van 29-1-1963
De Minister van Openbare Werken,
Get.: G. Boby

MINISTERIE VAN OPENBARE WERKEN

VOOR EENSLUIDEND AFSCHRIFT
De Adviseur,
L. THILMANT.

Opgemaakt door ondergetekende
ingenieur
Kontich, de 22 JUNI 1961
ir. H. Olsen

HG. 131/RO
A-611-103

LIGGINGSPLAN

SCHAAL 1:20.000

VOORGESTELDE ROOILIJNEN

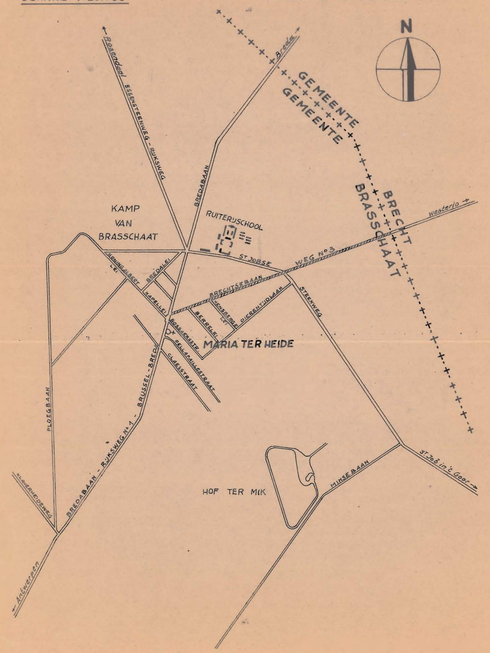

VERKLARING

- Bestaande rooilijnen goedgekeurd bij K.B. van 29 januari 1914
- Voorgestelde nieuwe rooilijnen
- Later voor te stellen rooilijnen
- Gronden in belijven bij de openbare wegenis
- (5) Volgnummer der inneming
- Perceelgrens
- 125 a Kadastraal nummer
- G.M.V. Bestaande gebouwen en hun toestand: N = nieuw; G = goed; R = redelijk; M.V. = met verdiep; Z.V. = zonder verdiep
- ⊥P Bestaande grenspaal

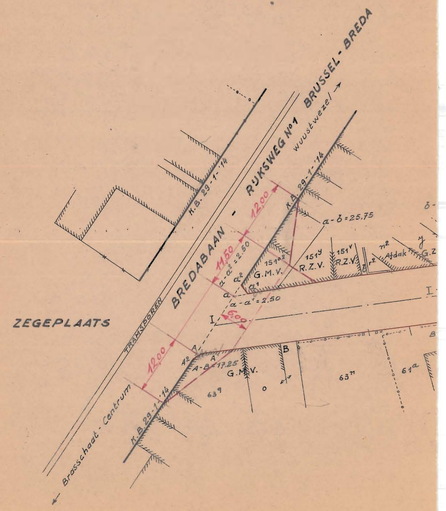

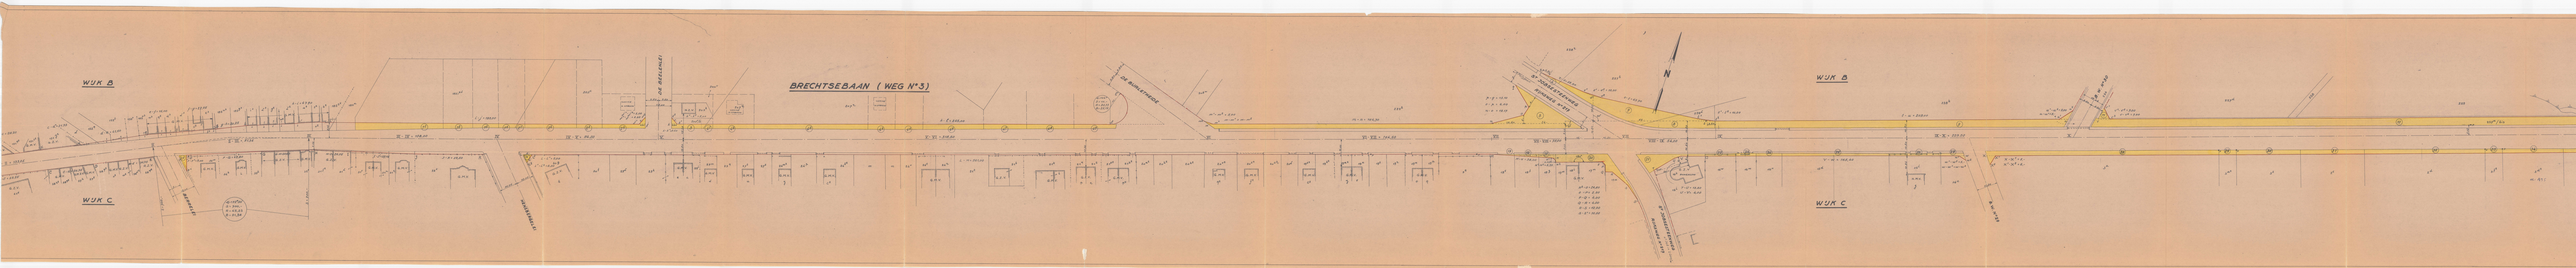
WUK B
WUK C
BRECHTSEBAAN (WEG N°3)
DE BEELDENAEI
DE BUNKERPOORT
DE BRECHTSEBAAN
WEGNAAM WEG
DE BRECHTSEBAAN
N
WUK B
WUK C

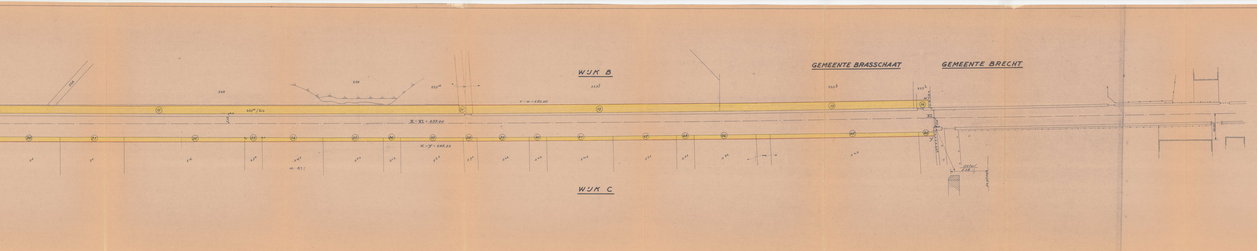

TABEL DER INNEMINGEN

Nummer van de onteigening	Nummer van de plan	NAMEN VOORNAMEN EN WOONPLAATS VAN DE EIGENAARS	Oppervlakte in hectaren	Oppervlakte in ares	Oppervlakte in centiaren	Oppervlakte in hectaren	Oppervlakte in ares	Oppervlakte in centiaren	Te betalen bedrag						Aanmerkingen
			Ha	A	Ca	Ha	A	Ca	Frs	Cts	Frs	Cts	Frs	Cts	
1	1	2	3			4			5						6
1	1 de 1ste	Stad: art. 1 Kleine Gemeenten, Oostmalsteenweg 38 te Wijnegem (Broeck)	Eig.												
2		id	id												
3		id	id												
4		id	id												
5	2	id	id												
6		id	id												
7		id	id												
8		id	id												