

# GEMEENTE BRASSCHAAT

## ROOI- EN ONTEIGENINGSPLAN

# BREDESTRAAT

OPGEMAKT DOOR DE ONDERGETEKENDE ONTWERPER  
TECHN. ING. - MEET. SCHATTER O.G. W. DE WINTER  
FRILINGLEI - 33 - BRASSCHAAT

BRASSCHAAT, DE 20 JAN 1969

VOORLOPIG GOEDGEKEURD DOOR DE GEMEENTERAAD VAN  
BRASSCHAAT IN ZITTING VAN 4 FEB 1969


DE SECRETARIS  
BY BEVEL: DE BURGEMEESTER

HET COLLEGE VAN BURGEMEESTER EN SCHEPENEN VAN  
BRASSCHAAT BEVESTIGT DAT ONDERHANGIG PLAN TEN GEMEENTEHUIZE  
TER INZAGE VAN HET PUBLIEK WERD NEERGELEGD GEDURENDE  
HET OPENBAAR ONDERZOEK VAN 4 AUG 1969 TOT 19 AUG 1969

NAMENS HET COLLEGE VAN BURGEMEESTER EN SCHEPENEN:  
DE SECRETARIS  
BY BEVEL: DE BURGEMEESTER


BEPAALD GOEDGEKEURD DOOR DE GEMEENTERAAD VAN  
BRASSCHAAT IN ZITTING VAN 7 OCT 1969

DE SECRETARIS  
BY BEVEL: DE BURGEMEESTER

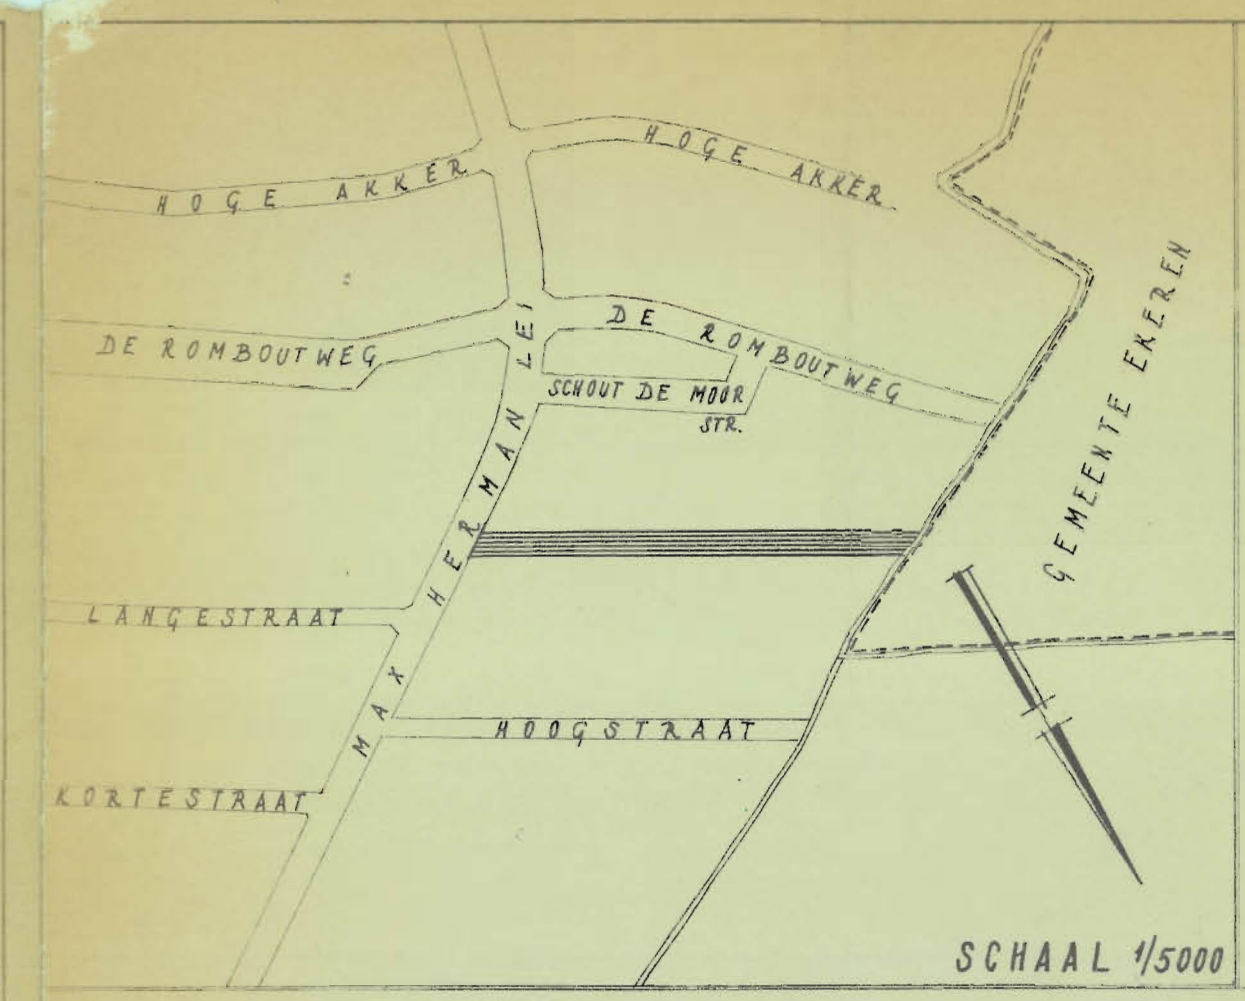

### VERKLARING

- NIEUWE ROOILIJN
- LATER VOOR TE STELLEN ROOILIJN
- TOE TE VOEGEN AAN OPENBARE WEGENIS
- KADASTERNUMMER
- VOLGNUMMER
- OUDE GEBOUW IN GOEDE STAAT
- NIEUW GEBOUW
- RUWEP IN CEMENTBETON
- CREPEL IN CEMENTBETON
- AANSLUITING IN BETONKEIEN
- PAD IN BETONTEGELS
- GRENSLIJN MET GEMEENTE EKEREN

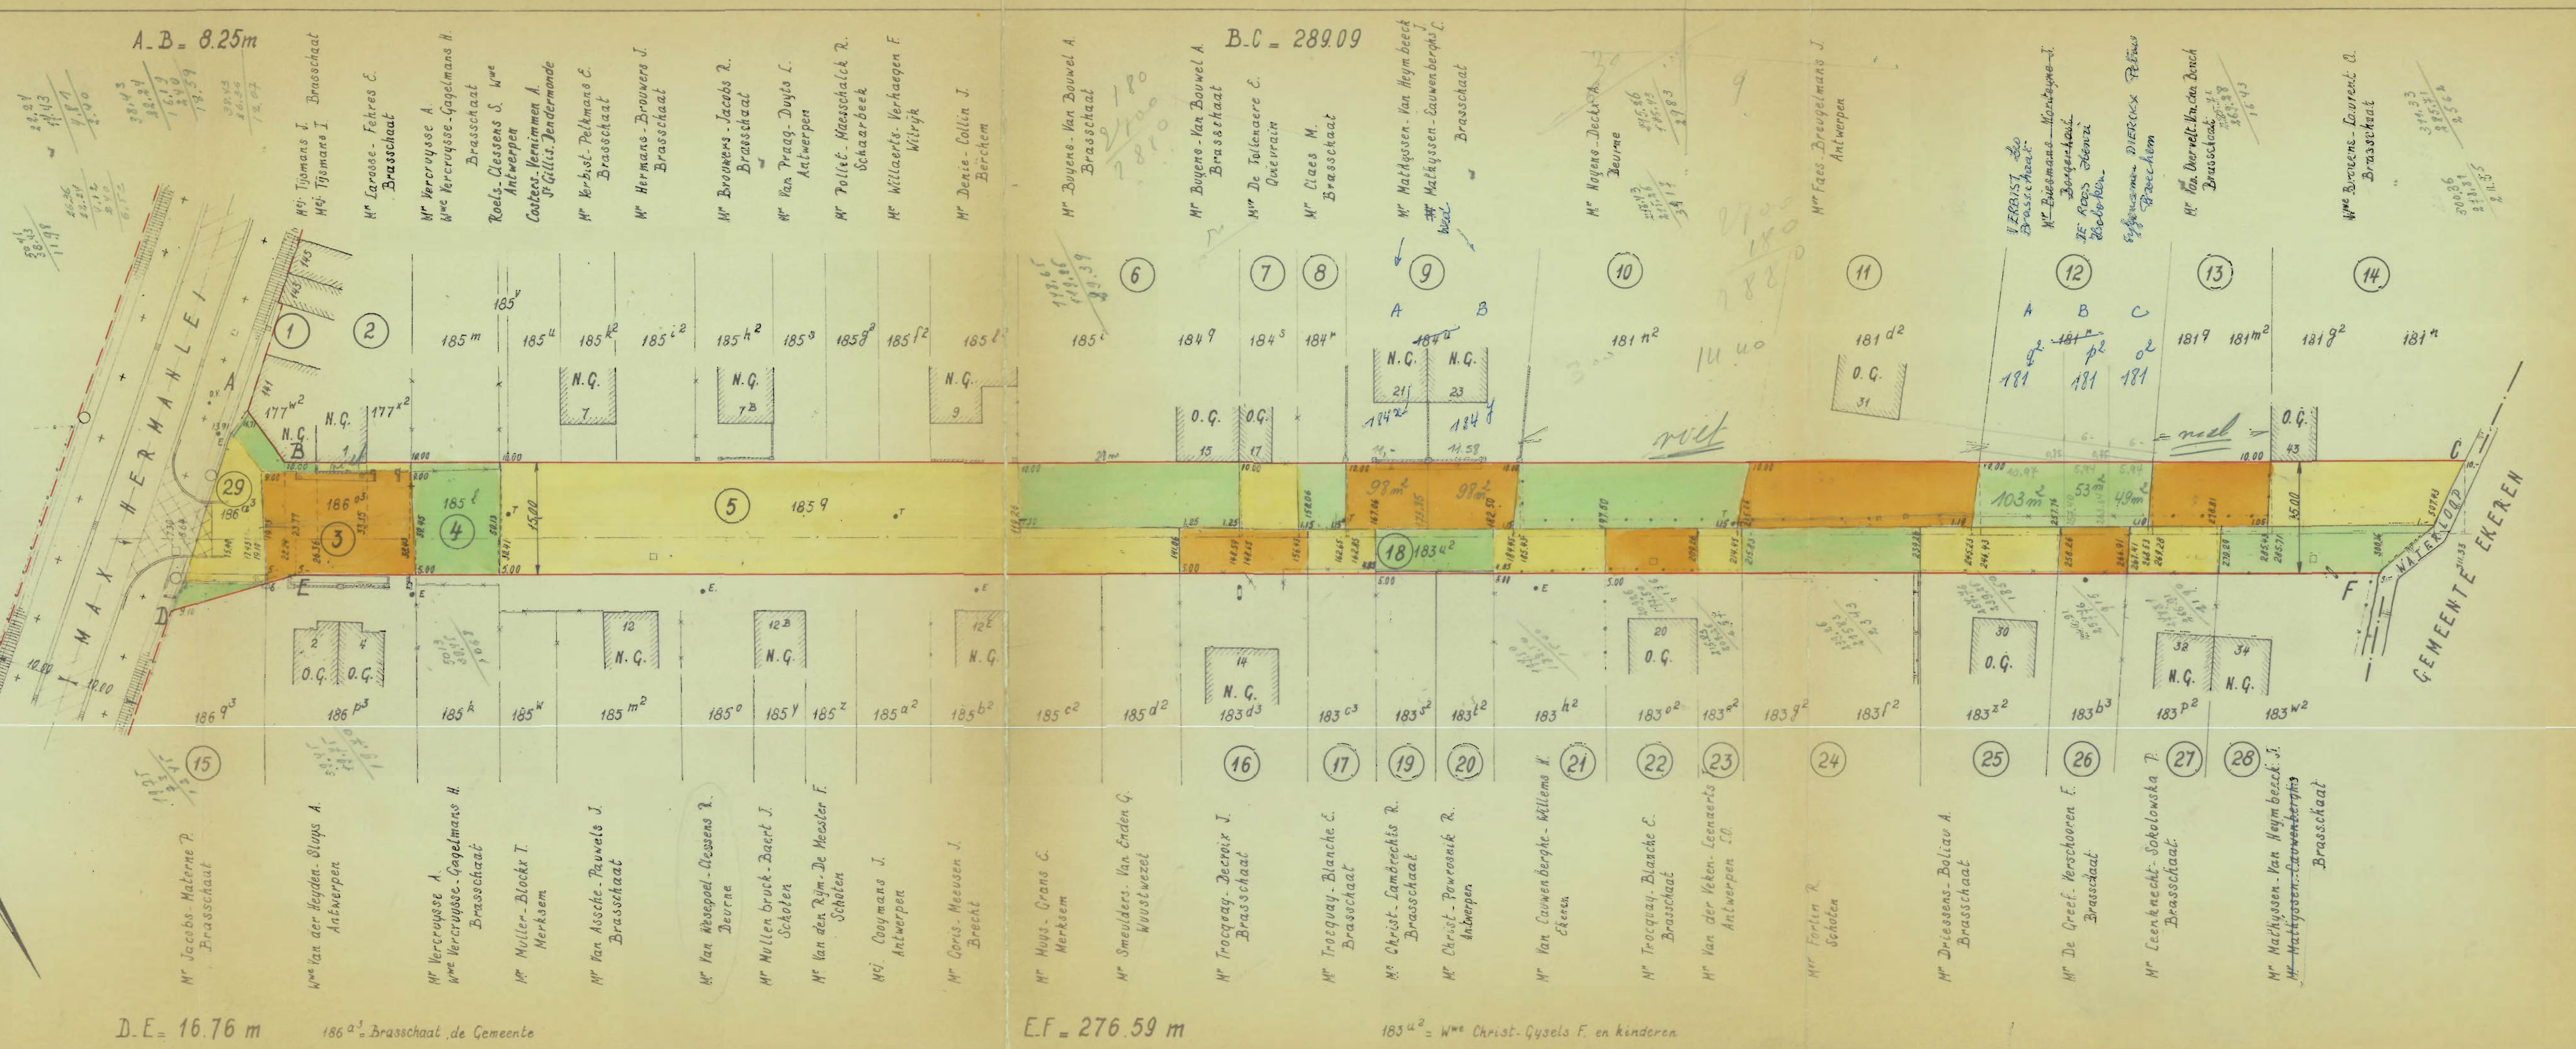

# GRONDAFSTANDEN

N°	KADASTER WUK N°	EIGENAAR + WAARPLAATS	AARD	PRUS PÉR M²	OPP. KADASTER	OPP. ONTEIGEND	PRUS	VERQOED	TOTAAL
1	177 w²	M <sup>r</sup> Tysmans J. & M <sup>r</sup> Tysmans L., Max Hermanlei 11; Brasschaat			108	29			
2	177 x²	Carosse-Fehres E., Bredestraat 1; Brasschaat			198	8			
3	186 186 03	Van der Heyden-Huys A. W <sup>ve</sup> , Melkmarkt 3; Antwerpen	17.25.11		219	265			
4	185 1	Vercruyse A. & W <sup>ve</sup> Verduyven, Augustijnlei 6; Brasschaat			120	170			
5	185 9	Roels-Clasens S. W <sup>ve</sup> , Bernartste Steenweg 44; Antwerp			1235	112			
6	185 184 9	Buyens-Van Bouwel A., Bredestraat 15; Brasschaat			144	256			
7	184 1	De Tollenaere Emma, Die Jongwaai 49; Quivrain			285	69			
8	184 1	Claes M., Koflestraat 65; Brasschaat			484	56			
9	184 1	Mathysen J., Rustoordlei 70 1/2; Mathysen L., Rustoordlei 70 1/2			825	196			
10	181 n²	Hoyens-Deckx A., Van Havellei 22; Delle			2330	287			
11	181 d²	Faes-Breugelmans J. W <sup>ve</sup> , In Rossevelplan 1/4; Antwerpen			2160	272			
12	181 1	Biesmans-Monteyne J., Turnhoutsebaan 149; Borgstede			1445	205			
13	181 181 n²	Van Overpelt-Van den Bosch, Bredestraat 49; Brasschaat			1125	149			
14	181 181 n²	W <sup>ve</sup> Brisens-Laurent O., Bredestraat 43; Brasschaat			1712	214			
15	186 93	Jacobs-Matene P., Max Hermanlei 87; Brasschaat			549	17			
16	183 d²	Trocquay-Decroix J., Bredestraat 14; Brasschaat			795	106			
17	183 c²	Trocquay-Blanche E., Bredestraat 20; Brasschaat			600	55			
18	183 42	Christ-Gysels F. & kinderen, Lage Kwart 304; Brasschaat			92	92			
19	183 30	Christ-Lambrechts R., Lage Kwart 304; Brasschaat			529	1			
20	183 20	Christ-Powrosnik R., Italiëlei 46; Antwerpen			633	1			
21	183 h²	Van Cauwenberghe-Willems H., Labelalaan 32; Ekeren			1080	92			
22	183 00	Trocquay-Blanche E., Bredestraat 20; Brasschaat			740	72			
23	183 e²	Van der Veken-Leenarts J., Diamcelloerlaan 34; Antwerpen CD			440	37			
24	183 183 12	Fortin-Raymonde Emma, della Faillelaan 13; Schoten			880	147			
25	183 22	Driessens-Boliau A., Bredestraat 30; Brasschaat			1105	114			
26	183 b²	De Greef-Verschooren F., Bredestraat 30; Brasschaat			305	56			
27	183 72	Leenknecht-Sokolowska P., Bredestraat 32; Brasschaat			705	72			
28	183 w²	Mathysen J., Rustoordlei 70 1/2; Mathysen L., Rustoordlei 70 1/2			517	150			
29	186 a²	Brasschaat, de Gemeente			1506	137			

ONTEIGENENDE INSTANTIE: BRASSCHAAT, DE GEMEENTE