

goedgekeurd t. B. 11.06.1969

PROVINCIE EN ARRONDISSEMENT ANTWERPEN

GEMEENTE BRASSCHAAT

ROOI- EN ONTEIGENINGSPLAN

DE PROLISTRAAT

OPGEMAKT DOOR DE ONDERGETEKENDE ONTWERPER  
TECHN. - MEET. SCHAFFER 00 - W. DE WINTER  
FRILINGEL - 33 - BRASSCHAAT

BRASSCHAAT, DE 17 FEB 1969

VOORLOPIG GOEDGEKEURD DOOR DE GEMEENTERAAD VAN  
BRASSCHAAT IN ZITTING VAN 11 MAR 1969

DE SECRETARIS 87 BEVEL DE BURGEMEESTER


HET COLLEGE VAN BURGEMEESTER EN SCHEPENEN VAN  
BRASSCHAAT BEVESTIGT DAT ONDERHAUIG PLAN TEN GEMEENTENUZE  
TER INZAGE VAN HET PUBLIEK WERD NUTGELEED ZIJNDE  
HET OPENBAAR ONDERZOEK VAN 12 JUL 1969 TOT 12 AUG 1969

NAMENS HET COLLEGE VAN BURGEMEESTER EN SCHEPENEN

DE SECRETARIS 87 BEVEL DE BURGEMEESTER

DEPAALED GOEDGEKEURD DOOR DE GEMEENTERAAD VAN  
BRASSCHAAT IN ZITTING VAN 7 OCT 1969


DE SECRETARIS 87 BEVEL DE BURGEMEESTER

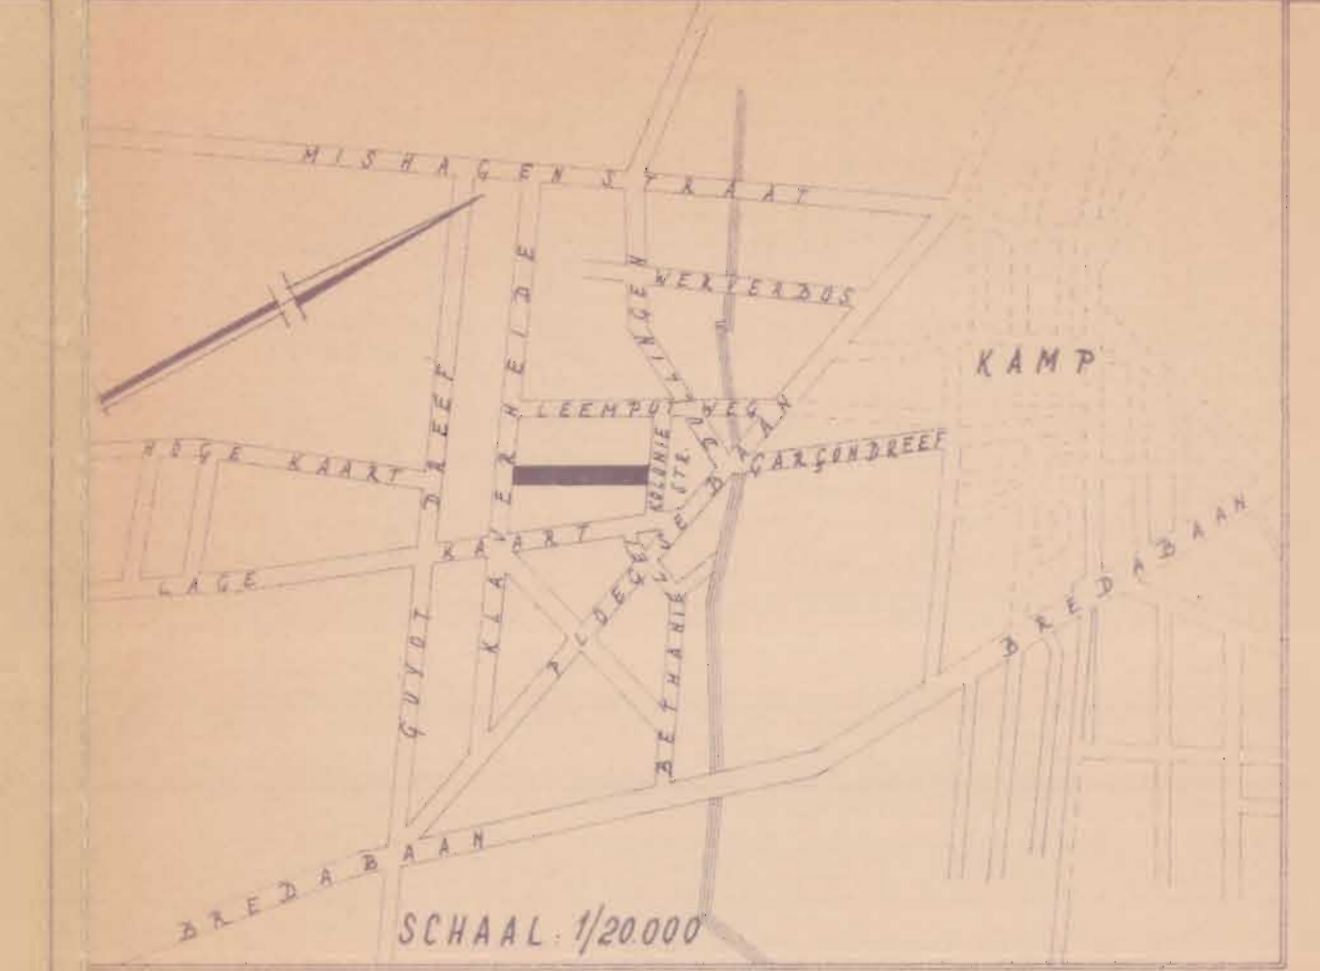

SCHAAL 1/20000

**VERKLARING**

- NIEUWE ROOILIJN
- LATER VOOR TE STELLEN ROOILIJN
- TOE TE VOEGEN AAN OPENBARE WEGENIS
- KADASTER NUMMER
- VOLGNUMMER
- OUDE GEBOUW IN GOEDE STAAT
- N.G. NIEUW GEBOUW

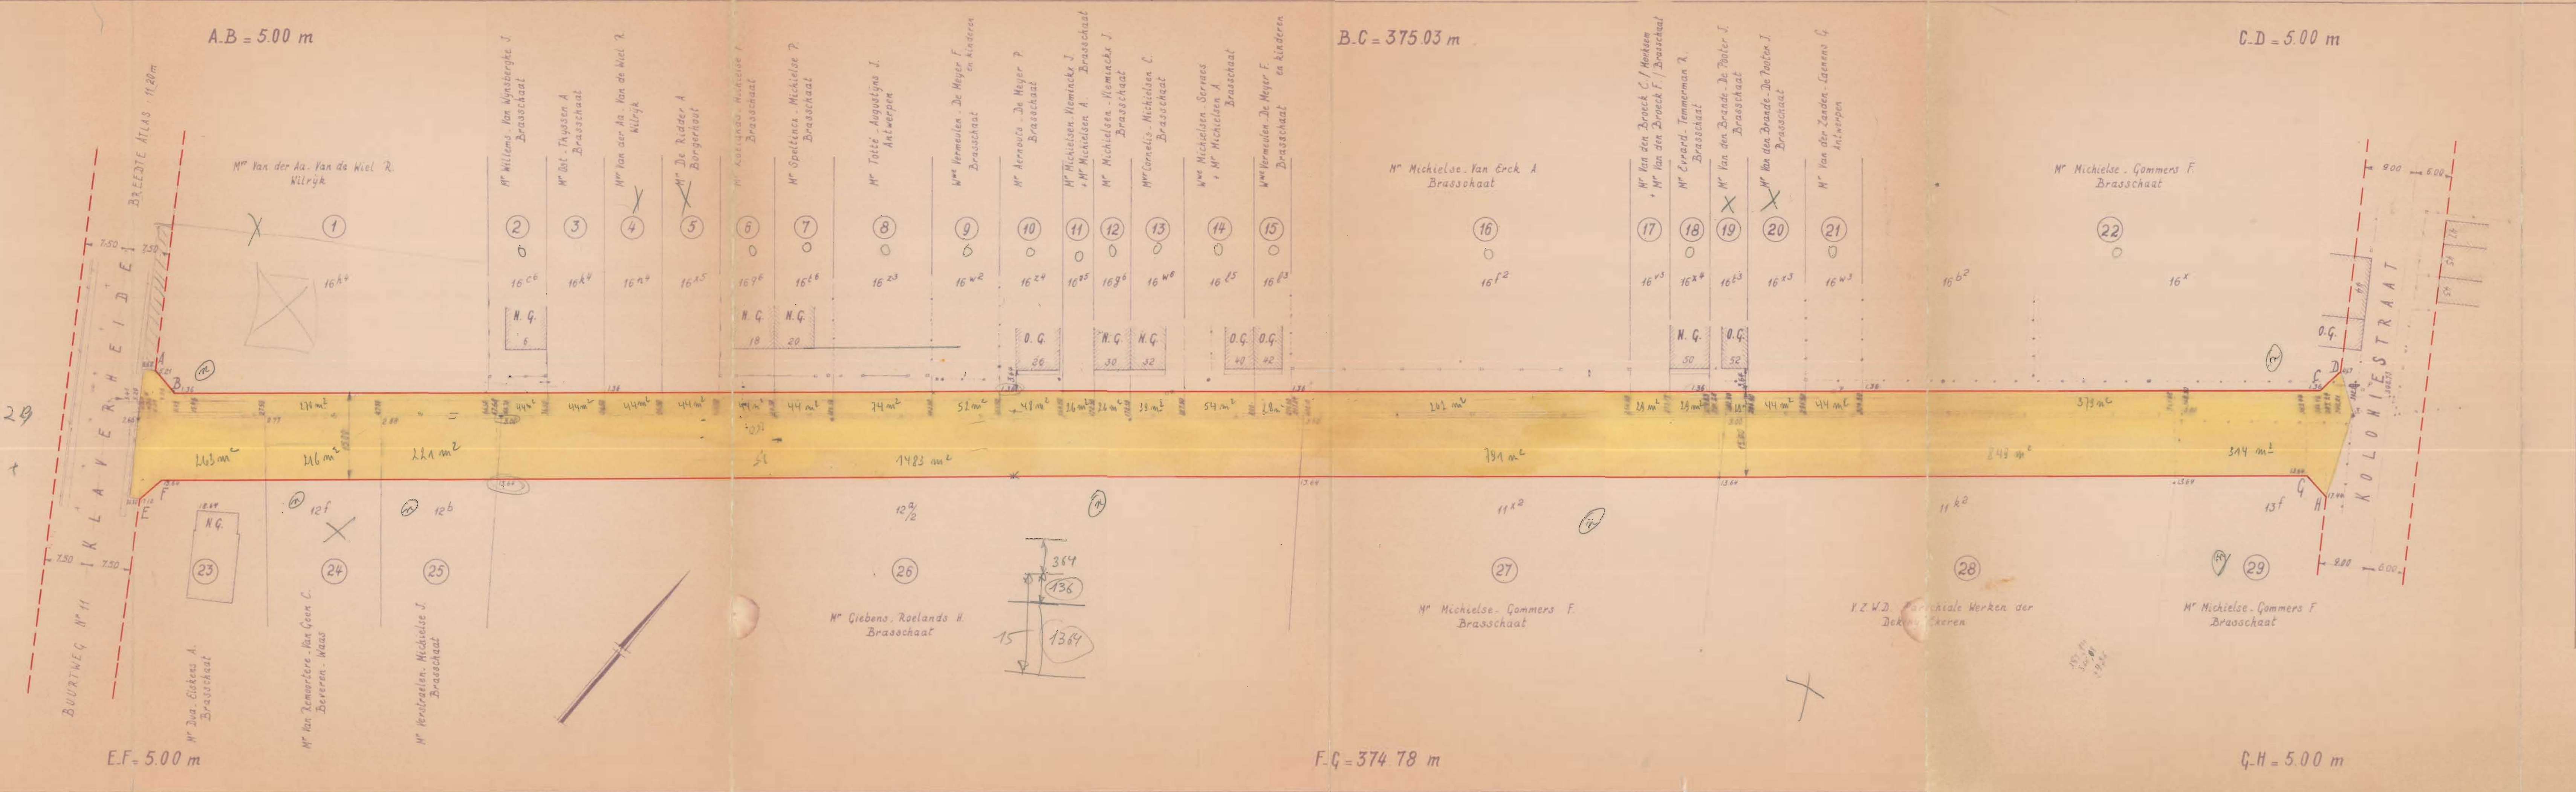

GRONDAFSTANDEN									
N°	KADASTER WJK N°	EIGENAAR + WOONPLAATS	AARD	PRUS PER M²	OPP. KADASTER	OPP. ONTEIGEND	PRUS VERGOED	TOTAAL	
1	H 16 <sup>24</sup> 16 <sup>49</sup>	M <sup>re</sup> Van der Aa, Van de Wiel R., Boomssteenweg 45, Wilrijk			19,51	270			
2	H 16 <sup>14</sup> 16 <sup>28</sup>	M <sup>re</sup> Willems, Van Wijnberghe J., de Prolistraat 6, Brasschaat			819	44			
3	H 16 <sup>84</sup> 16 <sup>14</sup>	M <sup>re</sup> Ost, Thyssen A., Bredabaan 497, Brasschaat			910	44			
4	H 16 <sup>24</sup> 16 <sup>49</sup>	M <sup>re</sup> Van der Aa, Van de Wiel R., Boomssteenweg 45, Wilrijk			910	44			
5	H 16 <sup>45</sup> 16 <sup>55</sup>	M <sup>re</sup> De Ridder A., Helmstraat 81, Dorgelhout			1054	44			
6	H 16 <sup>24</sup> 16 <sup>49</sup>	M <sup>re</sup> Roelands, Michielse F., de Prolistraat 18, Brasschaat			635	44			
7	H 16 <sup>14</sup> 16 <sup>28</sup>	M <sup>re</sup> Speltina, Michielse P., de Prolistraat 20, Brasschaat			635	44			
8	H 16 <sup>24</sup> 16 <sup>49</sup>	M <sup>re</sup> Totté, Augustyns J., Anselmastraat 67, Antwerpen			167,5	76			
9	H 16 <sup>42</sup> 16 <sup>52</sup>	M <sup>re</sup> Vermeulen, De Meyer F. en kinderen, de Prolistraat 42, Brasschaat			1000	52			
10	H 16 <sup>24</sup> 16 <sup>49</sup>	M <sup>re</sup> Aernouts, De Meyer P., de Prolistraat 26, Brasschaat			900	48			
11	H 16 <sup>05</sup> 16 <sup>15</sup>	M <sup>re</sup> Michielse, Michielse P., de Prolistraat 30, Brasschaat			545	26			
12	H 16 <sup>24</sup> 16 <sup>49</sup>	M <sup>re</sup> Michielse, Minckx J., de Prolistraat 30, Brasschaat			190	26			
13	H 16 <sup>42</sup> 16 <sup>52</sup>	M <sup>re</sup> Cornelis, Michielse C., de Prolistraat 32, Brasschaat			150	39			
14	H 16 <sup>45</sup> 16 <sup>55</sup>	M <sup>re</sup> Michielse A. + M <sup>re</sup> Michielse Serraes, de Prolistraat 40, Brasschaat			1070	54			
15	H 16 <sup>42</sup> 16 <sup>52</sup>	M <sup>re</sup> Vermeulen, De Meyer F. en kinderen, de Prolistraat 42, Brasschaat			485	28			
16	H 16 <sup>14</sup> 16 <sup>28</sup>	M <sup>re</sup> Michielse, Van Erck A., Dullingen 8, Brasschaat			5480	282			
17	H 16 <sup>45</sup> 16 <sup>55</sup>	M <sup>re</sup> Van den Broeck C. + M <sup>re</sup> Van den Broeck F., Bethanvlei 12, T.P.			685	29			
18	H 16 <sup>45</sup> 16 <sup>55</sup>	M <sup>re</sup> Cyraed, Temmerman R., de Prolistraat 50, Brasschaat				29			
19	H 16 <sup>45</sup> 16 <sup>55</sup>	M <sup>re</sup> Van den Brande, De Poeter J., Leempulweg 27, Brasschaat			550	29			
20	H 16 <sup>45</sup> 16 <sup>55</sup>	M <sup>re</sup> Van den Brande, De Poeter J., Leempulweg 27, Brasschaat			915	44			
21	H 16 <sup>42</sup> 16 <sup>52</sup>	M <sup>re</sup> Van der Zanden, Laenens G., Lalsiela 169, Antwerpen			915	44			
22	H 16 <sup>42</sup> 16 <sup>52</sup>	M <sup>re</sup> Michielse, Gommers F., Lage Kaart 656, Brasschaat			2325	374	11,87	28%	120000%
23	H 12 <sup>8</sup>	M <sup>re</sup> Dua, Elskens A., Klaverheide 71, Brasschaat			797	263			
24	H 12 <sup>1</sup>	M <sup>re</sup> Van Remoortere, Van Geen C., Consciencestraat 17, Beveren			788	216			
25	H 12 <sup>6</sup>	M <sup>re</sup> Verstraeten, Michielse J., Zilverbarckenli 37, Brasschaat			1136	221			
26	H 12 <sup>4</sup>	M <sup>re</sup> Giebens, Roelands H., Lage Kaart 612, Brasschaat			9690	1483			
27	H 11 <sup>2</sup>	M <sup>re</sup> Michielse, Gommers F., Lage Kaart 656, Brasschaat			6435	791			
28	H 11 <sup>2</sup>	P.Z.W.D. Parochiale Werken der Dekenij Ekeren, Groot Hopkeruis, Ekeren			7260	849			
29	H 13 <sup>1</sup>	M <sup>re</sup> Michielse, Gommers F., Lage Kaart 656, Brasschaat			2395	314	4,937	71%	120000%
							5,824	5,824	100%