Arrondissement Antwerpen

Gemeente
BRASSCHAET

Opening eener nieuw Straat
tusschen het Eeuwfeestplein en de Verhoevenlei

Bouwlijnplan voor de { Michielsenlei. en Duboislei.

LEGENDE:

——— Perceelscheidingen
-·-·-·- Levende hagen
—×—×— Prikkeldraadafsluitingen
▨ Gebouwen
——— Rooilijn bij K. B. van 16 februarij 1914 / 26 december 1915 vastgesteld voor { Michielsenlei. / Duboislei.
——— Voorgestelde grenslijn
——— Voorgestelde bouwlijn
▭ Bij het openbaar domein in te lijven
▭ Strook aan de dienstbaarheid van "NIET BOUWEN„ onderworpen
- - - Hulplijnen

Ondersteund door de Bestendige Deputatie des Provincieraads van Antwerpen, in zitting van 19 O[illegible]
Bij verordening: DE DEPUTATIE,
De Griffier der Provincie,

Vastgesteld door den Gemeenteraad van Brasschaet in zitting van 6 - AUG 1931 en 21 DEC. 1936

Bij Bevel: De Secretaris,

De Burgemeester,

Het College van Burgemees
Schepenen der Gemeente Brasscha
klaart dat tegenwoordig ontw
neergelegd ten gemeentehuize v
16. MEI 1931 tot 2 - JU
en van 1 December 1936 tot 3[illegible] 2 - JUN
BRASSCHAET, den
Brasschaet 16 Dec
Op Bevel:
De Secretaris
De

A22/8 A22/8
28. I. 1938

Verrichtelijking

POUR COPIE CONFORME: VOOR EENSLUIDEND AFSCHRIFT:
POUR LE DIRECTEUR GÉNÉRAL, VOOR DEN DIRECTEUR-GENERAAL,
L'INSPECTEUR GÉNÉRAL, DE INSPECTEUR-GENERAAL,

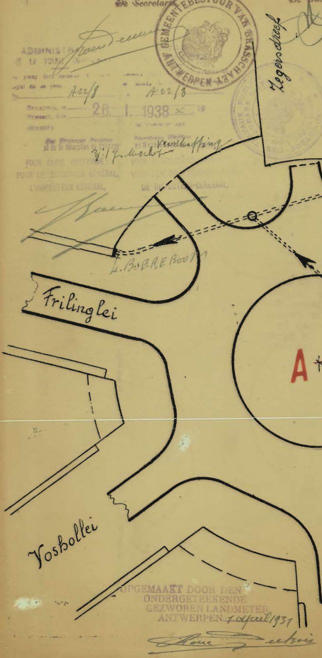
Zegersdreef
L. BOBREBOOM
Frilinglei
A+
Vosbollei

OPGEMAAKT DOOR DEN ONDERGETEEKENDE GEZWOREN LANDMETER
ANTWERPEN 1 april 1931

ster en
et ver-
rp is
an
N1931
1931
mber 1936
rgemeester.

SCHAAL 1:500

NOTA.- De ingeschrevene maten zijn in meters uitgedrukt.

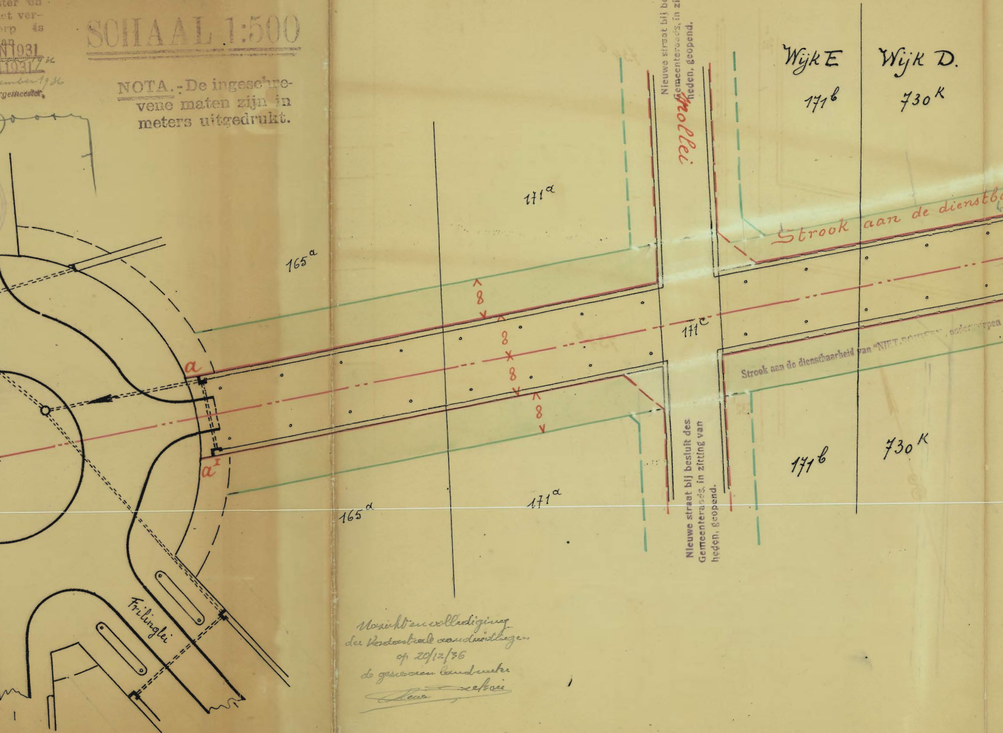

Wijk E
Wijk D.
171b
730K
Molleï
Nieuwe straat bij besluit des Gemeenteraads, in zitting van heden, geopend.
171a
165a
Strook aan de dienstb
8
8
8
8
171c
Strook aan de dienstbaarheid van "NIET-BOUWEN", onderworpen
a
a1
171b
730K
171a
165a
Frilinglei

Nazicht en volleediging
der Verdeelstraat aanduidingen
op 20/12/36
de gezworen landmeter

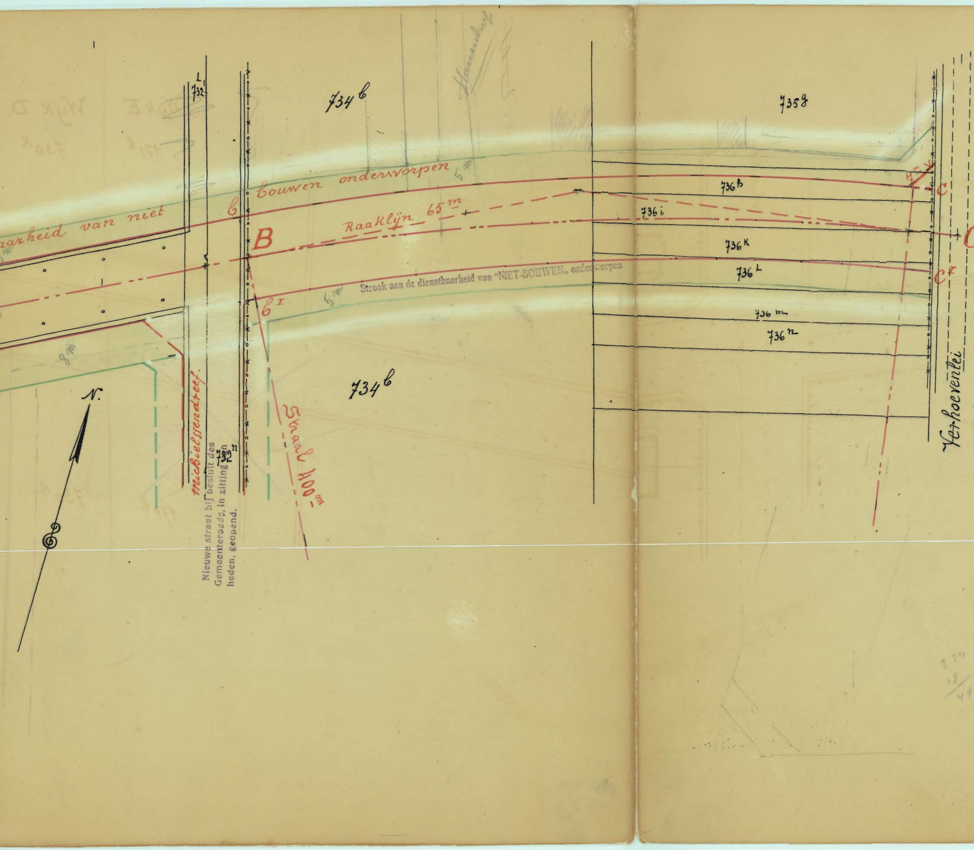
734b
732l
735g
…aarheid van niet bouwen onderworpen
b
Raaklijn 65m
B
736h
736i
736k
736l
736m
736n
C
C'
C''
5m
8m
bI
Strook aan de dienstbaarheid van "NIET-BOUWEN„ onderworpen
N.
michielssendreef.
732n
Nieuwe straat bij besluit des Gemeenteraads, in zitting van heden, geopend.
Straal 400m
734b
Verhoeventei

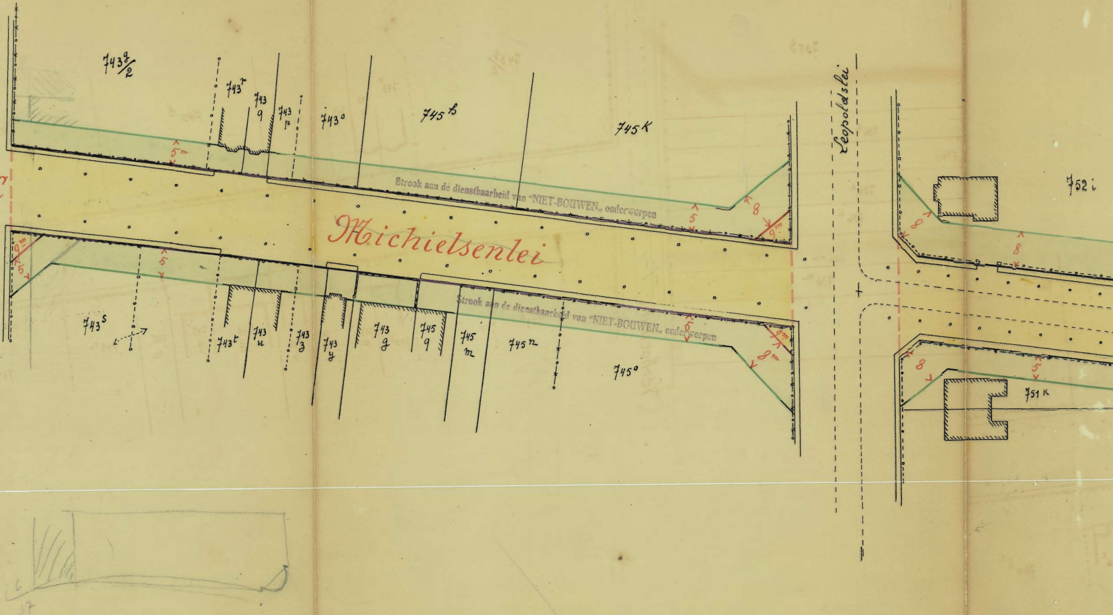
743g/2
743r
743 q
743 p
743o
745b
745K
Leopoldslei
752i
Michielsenlei
Strook aan de dienstbaarheid van "NIET-BOUWEN„ onderworpen
Strook aan de dienstbaarheid van "NIET-BOUWEN„ onderworpen
5m
5
8
9m
8m
743s
743t
743 u
743 z
743 y
743 g
745 q
745 m
745n
745o
751K

NOTA. - De ingeschre-
vene maten zijn in
meters uitgedrukt,

SCHAAL 1:500

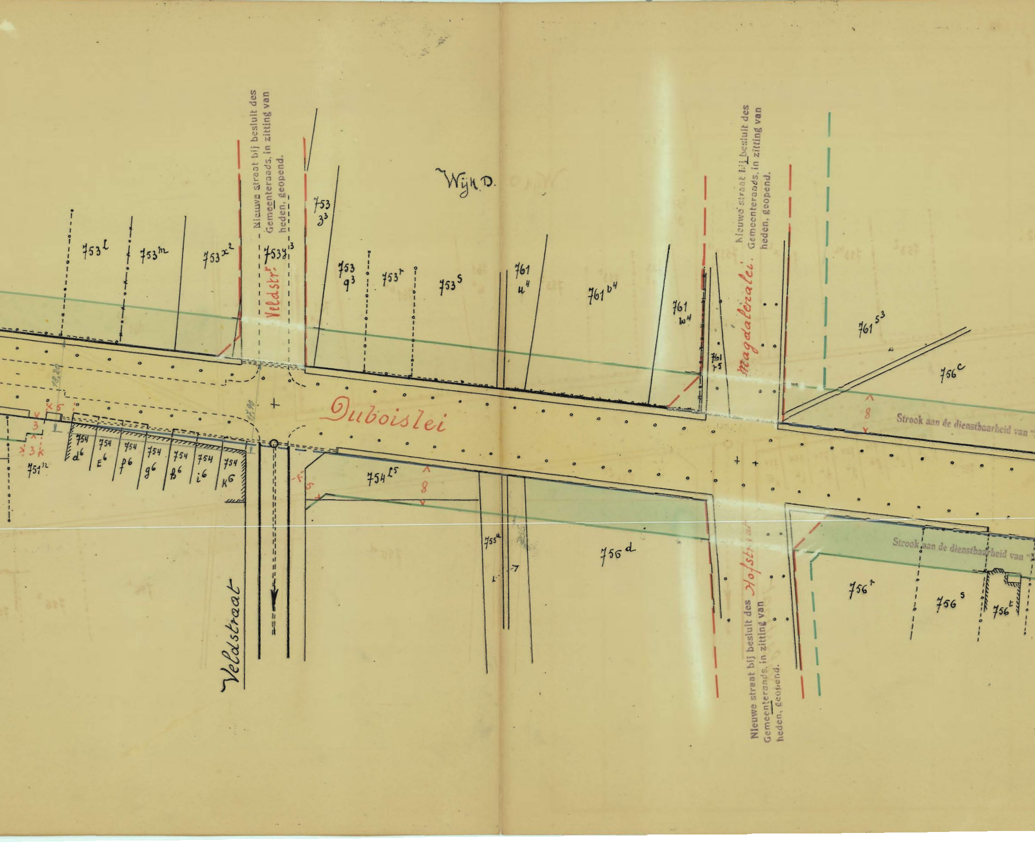
Wijk D.
753 l
753 m
753 x2
753 y3
753 3³
753 g³
753 r
753 s
761 u4
761 b4
761 w4
761 r5
761 s3
756 c
Veldstr.
Magdalenalei.
Duboislei
Nieuwe straat bij besluit des Gemeenteraads, in zitting van heden, geopend.
Nieuwe straat bij besluit des Gemeenteraads, in zitting van heden, geopend.
Strook aan de dienstbaarheid van "
751 h
754 d6
754 E6
754 f6
754 g6
754 h6
754 i6
754 k6
754 l5
5
3
3
8
8
755 a
756 d
Hofstraat
756 r
756 s
756 t
Strook aan de dienstbaarheid van "
Veldstraat
Nieuwe straat bij besluit des Gemeenteraads, in zitting van heden, geopend.

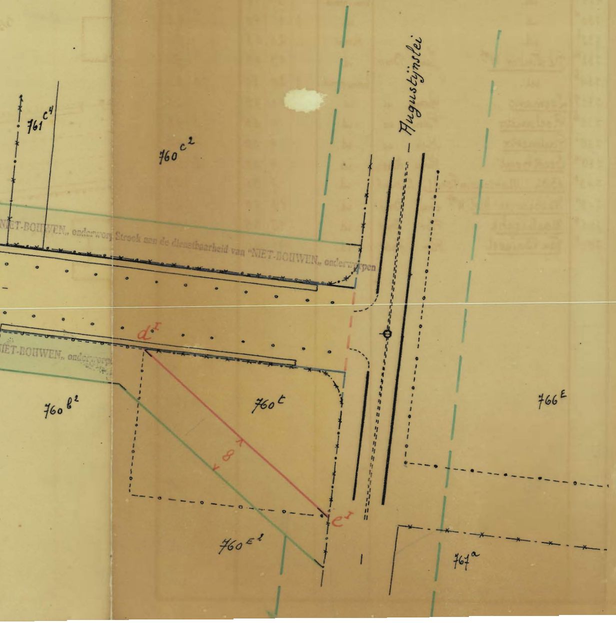
761 c4
760 c2
Augustijnslei
NIET-BOUWEN, onderworpen
Strook aan de dienstbaarheid van "NIET-BOUWEN," onderworpen
NIET-BOUWEN, onderworpen
d1
760 b2
760 t
766 E
8
e1
760 E2
767 a

INLIJVINGEN BIJ HET OPENBAAR DOMEIN

Volg-nummer	CADASTRALE INLICHTINGEN				OPPERVLAKTE v/h GEHEEL PERCEEL			OPPERVLAKTE der ONTEIGENING		
	Wijk	No	Naam en woonplaats der eigenaars	AARD v/h PERCEEL	Ha	A.	Ca	Ha	A.	Ca
277	E	165^{a}	N^{le} M^{ij} "ANVERS-DONCK" Brass.	bouwgrond		37	80		7	84
278	"	171^{a}	id.	id		64	50		6	90
279	"	171^{c}	id.	Straat	1	12	70		1	92
280	"	171^{b}	id.	bouwgrond		39	15		4	40
281	D	730^{K}	id.	id.	1	11	40		7	88
282	"	732^{l}	id.	Straat		20	65			96
283	"	732^{n}	De Winter W^{we} Jan Brass.	id.		16	45			96
284	"	734^{b}	id.	bouwgrond	1	20	50		10	90
285	"	735^{g}	Leemans Gomm. id.	id.		11	95			28
286	"	736^{h}	Roelands Pierre id	id.		4	00		3	98
287	"	736^{i}	Paulinckx Hyp. id.	id.		4	00		4	02
288	"	736^{K}	Eeckhout Pierre Merksem	id.		4	00		2	54
289	"	743^{s}	ASBL." Martougin Fonds, Borgerh.	id.		7	60			23
290	"	745^{K}	Michielssen-Mol W^{we} Louis Brass.	id.		16	90			23
291	"	745^{m}	Meirhaeghe Flor. Brass.	id.		16	55			18
292	"	760^{t}	Van Bauwel Flor. Antw.	id.		11	90		5	91