

gediend K. G. 17-3-71

# PROVINCIE EN ARRONDISSEMENT ANTWERPEN

## GEMEENTE BRASSCHAAT

### ROOI- EN ONTEIGENINGSPLAN

# FORTSEBAAN

BUURTWEG N° 24

OPGEMAKT DOOR DE ONDERGETEKENDE ONTWERPER  
TECHN. ING. - MEET. SCHATTER O.G. - W. DE WINTER  
FRILINGLEI - 33 - BRASSCHAAT

5 NOV 1969  
BRASSCHAAT, DE

VOORLOPIG GOEDGEKEURD DOOR DE GEMEENTERAAD VAN  
BRASSCHAAT IN ZITTING VAN 25 NOV 1969

DE SECRETARIS BY BEVEL: DE BURGEMEESTER

HET COLLEGE VAN BURGEMEESTER EN SCHEPENEN VAN  
BRASSCHAAT BEVESTIGT DAT ONDERHANGIG PLAN TEN GEMEENTENUIZE  
TER INZAGE VAN HET PUBLIEK WERD NEERGELEGD Gedurende  
HET OPENBAAR ONDERZOEK VAN 6 APR - TOT 21 APR 1970

NAMENS HET COLLEGE VAN BURGEMEESTER EN SCHEPENEN  
DE SECRETARIS BY BEVEL: DE BURGEMEESTER

BEPAALD GOEDGEKEURD DOOR DE GEMEENTERAAD VAN  
BRASSCHAAT IN ZITTING VAN 26 MEI 1970

DE SECRETARIS BY BEVEL: DE BURGEMEESTER


DE SECRETARIS BY BEVEL: DE BURGEMEESTER

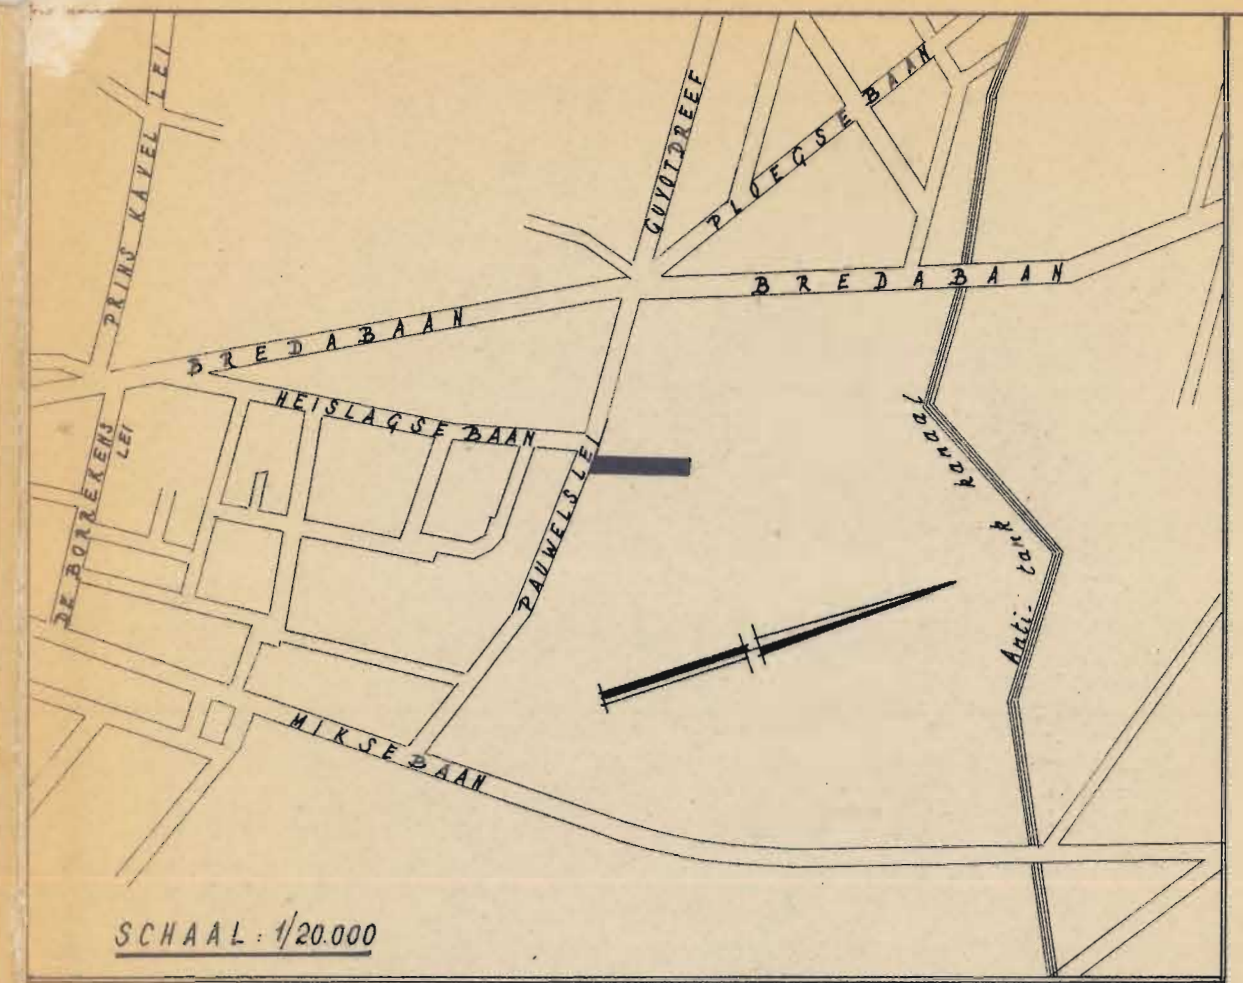

SCHAAL: 1/20.000

## VERKLARING

- RUWEG IN KASSEIEN
- PAD IN BETONTEGELS
- BAANGRACHT
- HAAG
- DRAADAFSLUITING
- HUISNUMMER
- VOLGNUMMER
- KADASTERNUMMER
- NIEUWE ROOILIJN
- LATER VOOR TE STELLEN ROOILIJN
- IN TE LUYEN BIJ OPENDARE WEG
- NIEUW GEBOUW
- OUD GEBOUW IN GOEDE STAAT

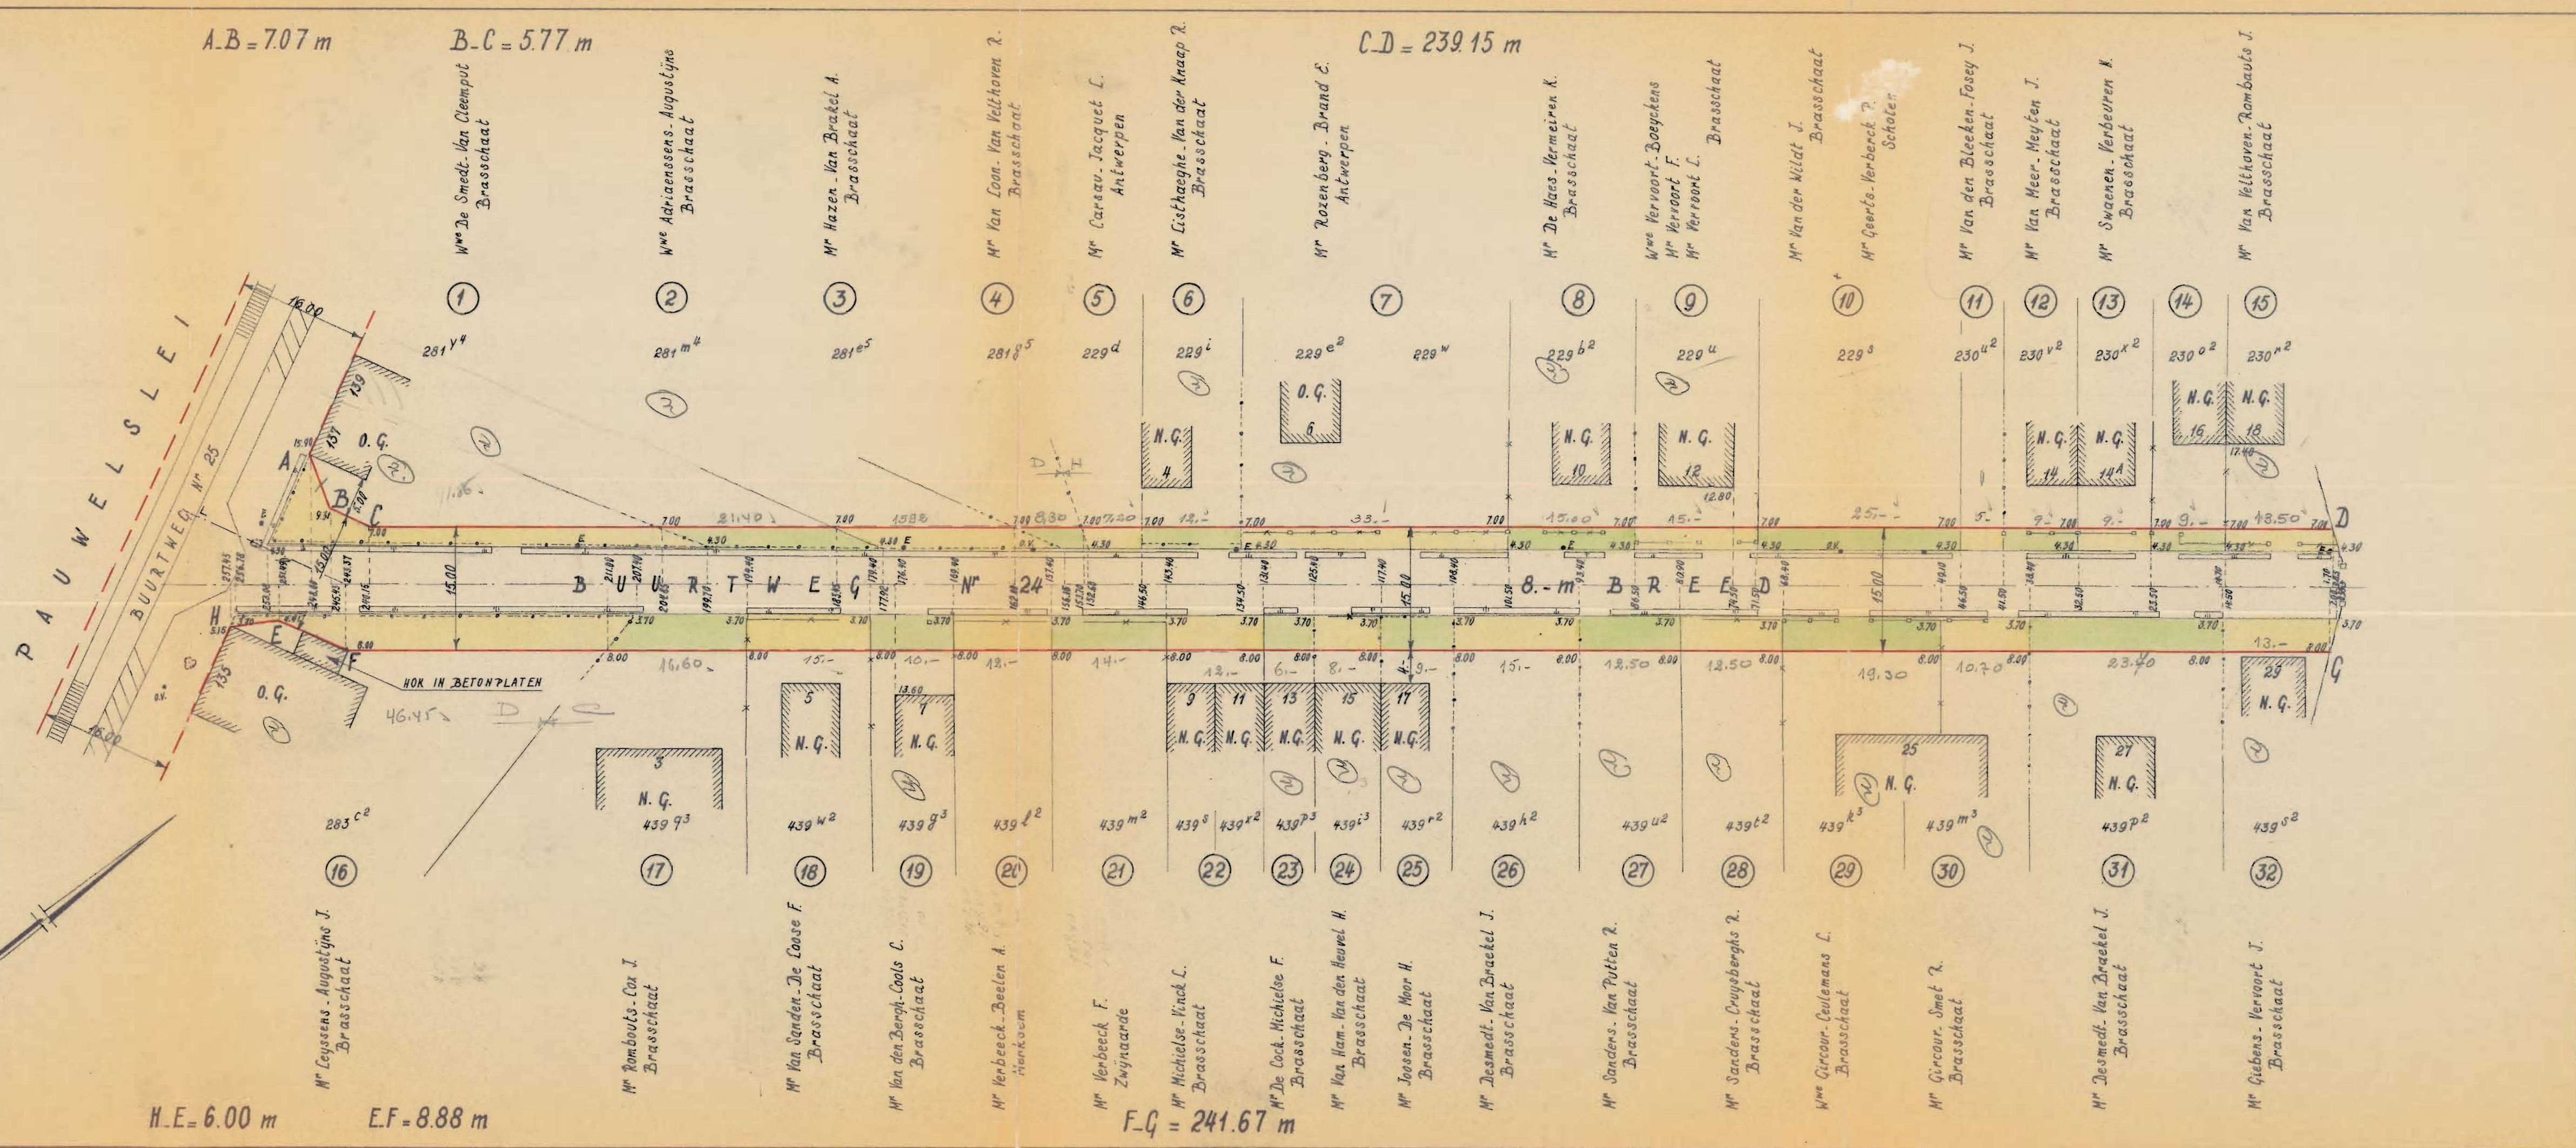

# GRONDAFSTANDEN

N°	KADASTER WSK M²	EIGENAAR + WOONPLAATS	AARD	PRJS PER M²	OPP. KADASTER	OPP. ONTEIGEND	PRJS	VERQOED	TOTAAL
1	281 <sup>1</sup>	De Smedt, Van Cleemput W <sup>ro</sup> , Pauwelslei 137, Brasschaat			495	173			
2	281 <sup>2</sup>	Adriaenssens-Augustijns W <sup>ro</sup> , Pauwelslei 139, Brasschaat			495	58			
3	281 <sup>3</sup>	Hazen, Van Braekel A., Pauwelslei 147, Brasschaat			636	58			
4	281 <sup>4</sup>	Van Loon, Van Velthoven R., Pauwelslei 145, Brasschaat			742	16			
5	229 <sup>1</sup>	Carsau, Jacquet L., Marnixstraat 43, Antwerpen			1070	18			
6	229 <sup>2</sup>	Lischaeghe, Van der Knaap R., Fortsebaan 4, Brasschaat			690	38			
7	229 <sup>3</sup>	Roxenberg, Brand E., Moretuslei 202, Antwerpen			1430	59			
8	229 <sup>4</sup>	De Haes, Vermeiren K., Fortsebaan 10, Brasschaat			645	40			
9	229 <sup>5</sup>	W <sup>ro</sup> Vervoort, Vervoort F., Vervoort L., Fortsebaan 12, Brasschaat			690	40			
10	229 <sup>6</sup>	De Wildt, J., Hoge Kaart 195, 7 <sup>de</sup> + Geerls Verbeek P. Borckelstr 29, Schoten			1684	67			
11	230 <sup>1</sup>	Van den Bleeken, Fosy J., Fortsebaan Brasschaat			380	13			
12	230 <sup>2</sup>	Van Meer, Meyten J., Fortsebaan 14, Brasschaat			612	24			
13	230 <sup>3</sup>	Swaenen, Verbeuren H., Fortsebaan 14 <sup>a</sup> , Brasschaat			622	24			
14	230 <sup>4</sup>	W <sup>ro</sup> De Mayer, Jambens en kinderen, Fortsebaan 16, Brasschaat			682	24			
15	230 <sup>5</sup>	Van Velthoven, Rombauts J., Fortsebaan 18, Brasschaat			500	37			
16	281 <sup>5</sup>	Ceysens, Augustijns J., Pauwelslei 135, Brasschaat			2605	173			
17	439 <sup>1</sup>	Rombouts, Cox J., Fortsebaan 3, Brasschaat			3580	64			
18	439 <sup>2</sup>	Van Sanden, De Loose F., Fortsebaan 5, Brasschaat			285	64			
19	439 <sup>3</sup>	Van den Bergh, Cools L., Fortsebaan 7, Brasschaat			734	93			
20	439 <sup>4</sup>	Verbeek, Beelen A., Rerum Novarumlaan 40, Merksem			975	52			
21	439 <sup>5</sup>	Verbeek F., Zwijnaarde Staanweg, Zwijnaarde			1138	60			
22	439 <sup>6</sup>	Michielse, Vinck L., Bredabaan 598, Brasschaat			975	52			
23	439 <sup>7</sup>	De Cock, Michielse F., Fortsebaan 13, Brasschaat			352	26			
24	439 <sup>8</sup>	Van Ham, Van den Heuvel H., Fortsebaan 15, Brasschaat			140	34			
25	439 <sup>9</sup>	Toosen, De Moor H., Fortsebaan 17, Brasschaat			642	39			
26	439 <sup>10</sup>	Desmedt, Van Braekel J., Fortsebaan 17, Brasschaat			1216	24			
27	439 <sup>11</sup>	Sanders, Van Putken R., Prins v. Oranjestraat 5, Brasschaat			1045	54			
28	439 <sup>12</sup>	Sanders, Cruysberghs R., Zand, 21, Brasschaat			1015	54			
29	439 <sup>13</sup>	Gircour, Leulemans W <sup>ro</sup> L., Fortsebaan 25 <sup>a</sup> , Brasschaat			1348	83			
30	439 <sup>14</sup>	Gircour, Smet R., Fortsebaan 25 <sup>a</sup> , Brasschaat			345	46			
31	439 <sup>15</sup>	Desmedt, Van Braekel J., Fortsebaan 27, Brasschaat			1323	102			
32	439 <sup>16</sup>	Giebens, Vervoort J., Fortsebaan 29, Brasschaat			331	58			

ONTEIGENDE INSTANTIE: BRASSCHAAT, DE GEMEENTE