

PROVINCIE EN ARRONDISSEMENT ANTWERPEN

GEMEENTE BRASSCHAAT

ROOI - EN ONTEIGENINGSPLAN

GROTTLEI

OPGEMAAKT DOOR DE ONDERGETEKENDE ONTWERPER
TECHN. ING. - MEEK, SCHATTER O.G. - W. DE WINTER
FRILINGLEI - 33 - BRASSCHAAT

BRASSCHAAT, DE 19 SEP 1969

VOORLOPIG GOEDGEKEURD DOOR DE GEMEENTERAAD VAN
BRASSCHAAT IN ZITTING VAN: 25 NOV 1969

DE SECRETARIS *[Signature]* BY BEVEL: DE BURGEMEESTER *[Signature]*

HET COLLEGE VAN BURGEMEESTER EN SCHEPENEN VAN
BRASSCHAAT BEVESTIGT DAT ONDERHAVIG PLAN TEN GEMEENTHUIZE
TER INZAGE VAN HET PUBLIEK, WERD HEERGELEGD GEDURENDE
HET OPENBAAR ONDERZOEK VAN 7 APR 1970 TOT 12 MEI 1970

NAMENS HET COLLEGE VAN BURGEMEESTER EN SCHEPENEN

DE SECRETARIS *[Signature]* BY BEVEL: DE BURGEMEESTER *[Signature]*

BEPAALD GOEDGEKEURD DOOR DE GEMEENTERAAD VAN
BRASSCHAAT IN ZITTING VAN: 30 JUN 1970


DE SECRETARIS *[Signature]* BY BEVEL: DE BURGEMEESTER *[Signature]*

VERKLARING


- RWEG IN CEMENTBETON
- AANSLUITING IN BETONREKEN
- AANSLUITING IN KASSEIEN
- GREPPEL NAAST BOORDSTEEEN
- PAD IN BETONTEGELS
- ASLYN DER WEGEN
- HUISNUMMER
- KADASTERNUMMER
- VOLGNUMMER DER GRONDAFSTANDEN
- N.G. NIEUW GEBOUW IN GOEDE STAAT
- O.G. OUD GEBOUW IN GOEDE STAAT
- TOE TE VOEGEN AAN OPENBARE WEGENS
- NIEUWE ROOILYN
- LATER VOOR TE STELLEN ROOILYN
- BESTAANDE ROOILYN

ROOILUNEN

- A.B = 5.00 m
- B.C = 75.92 m
- C.D = 94.53 m
- E.F = 5.00 m
- F.G = 64.16 m
- G.H = 24.74 m
- H.I = 78.99 m

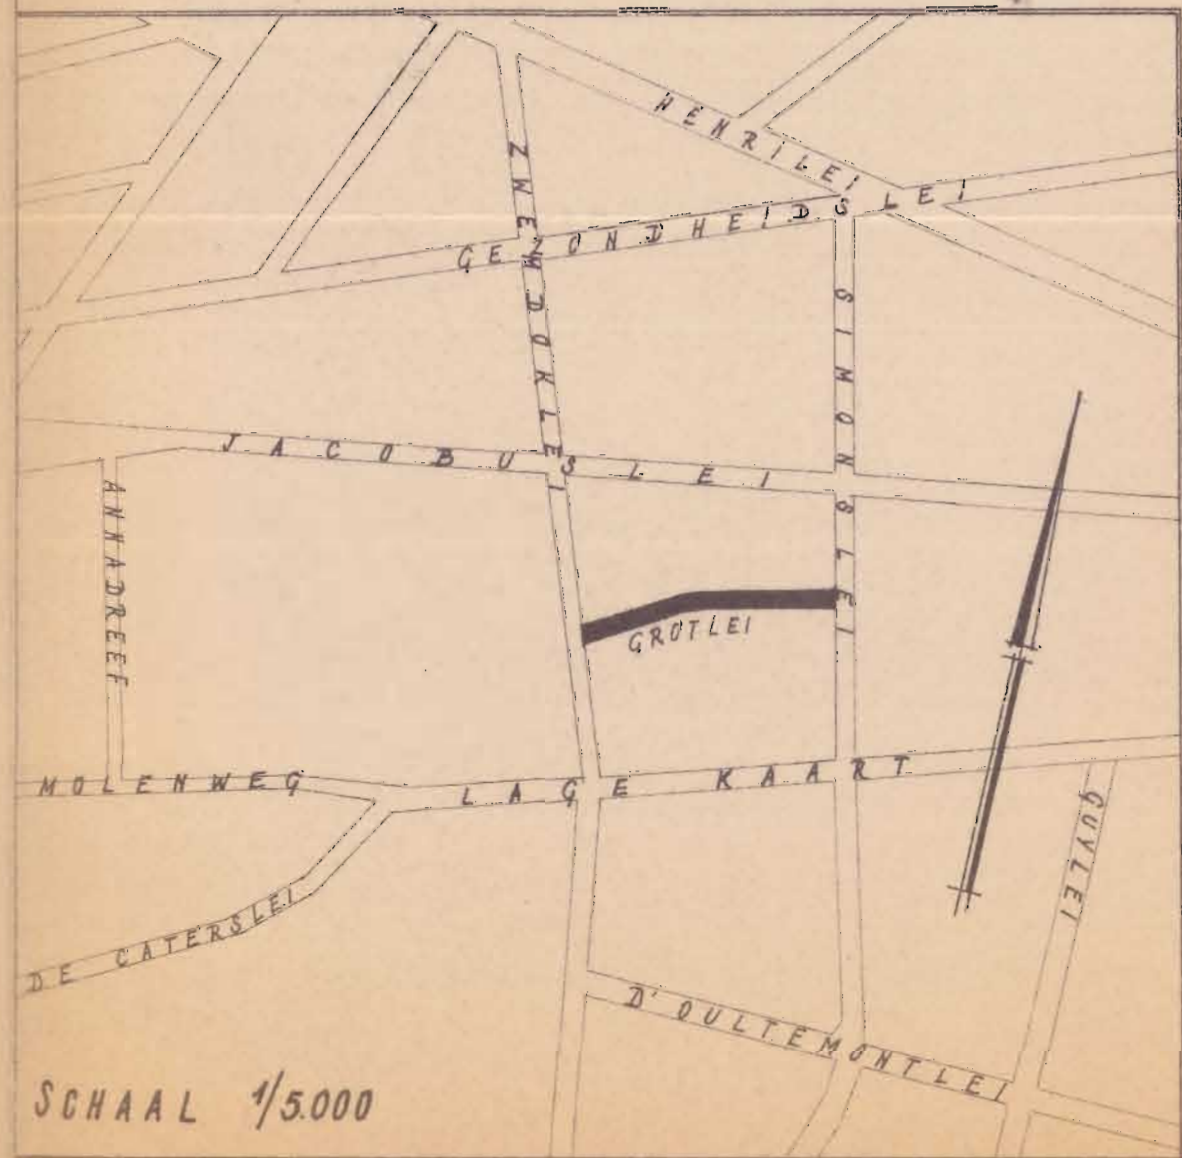

SCHAAL 1/5000

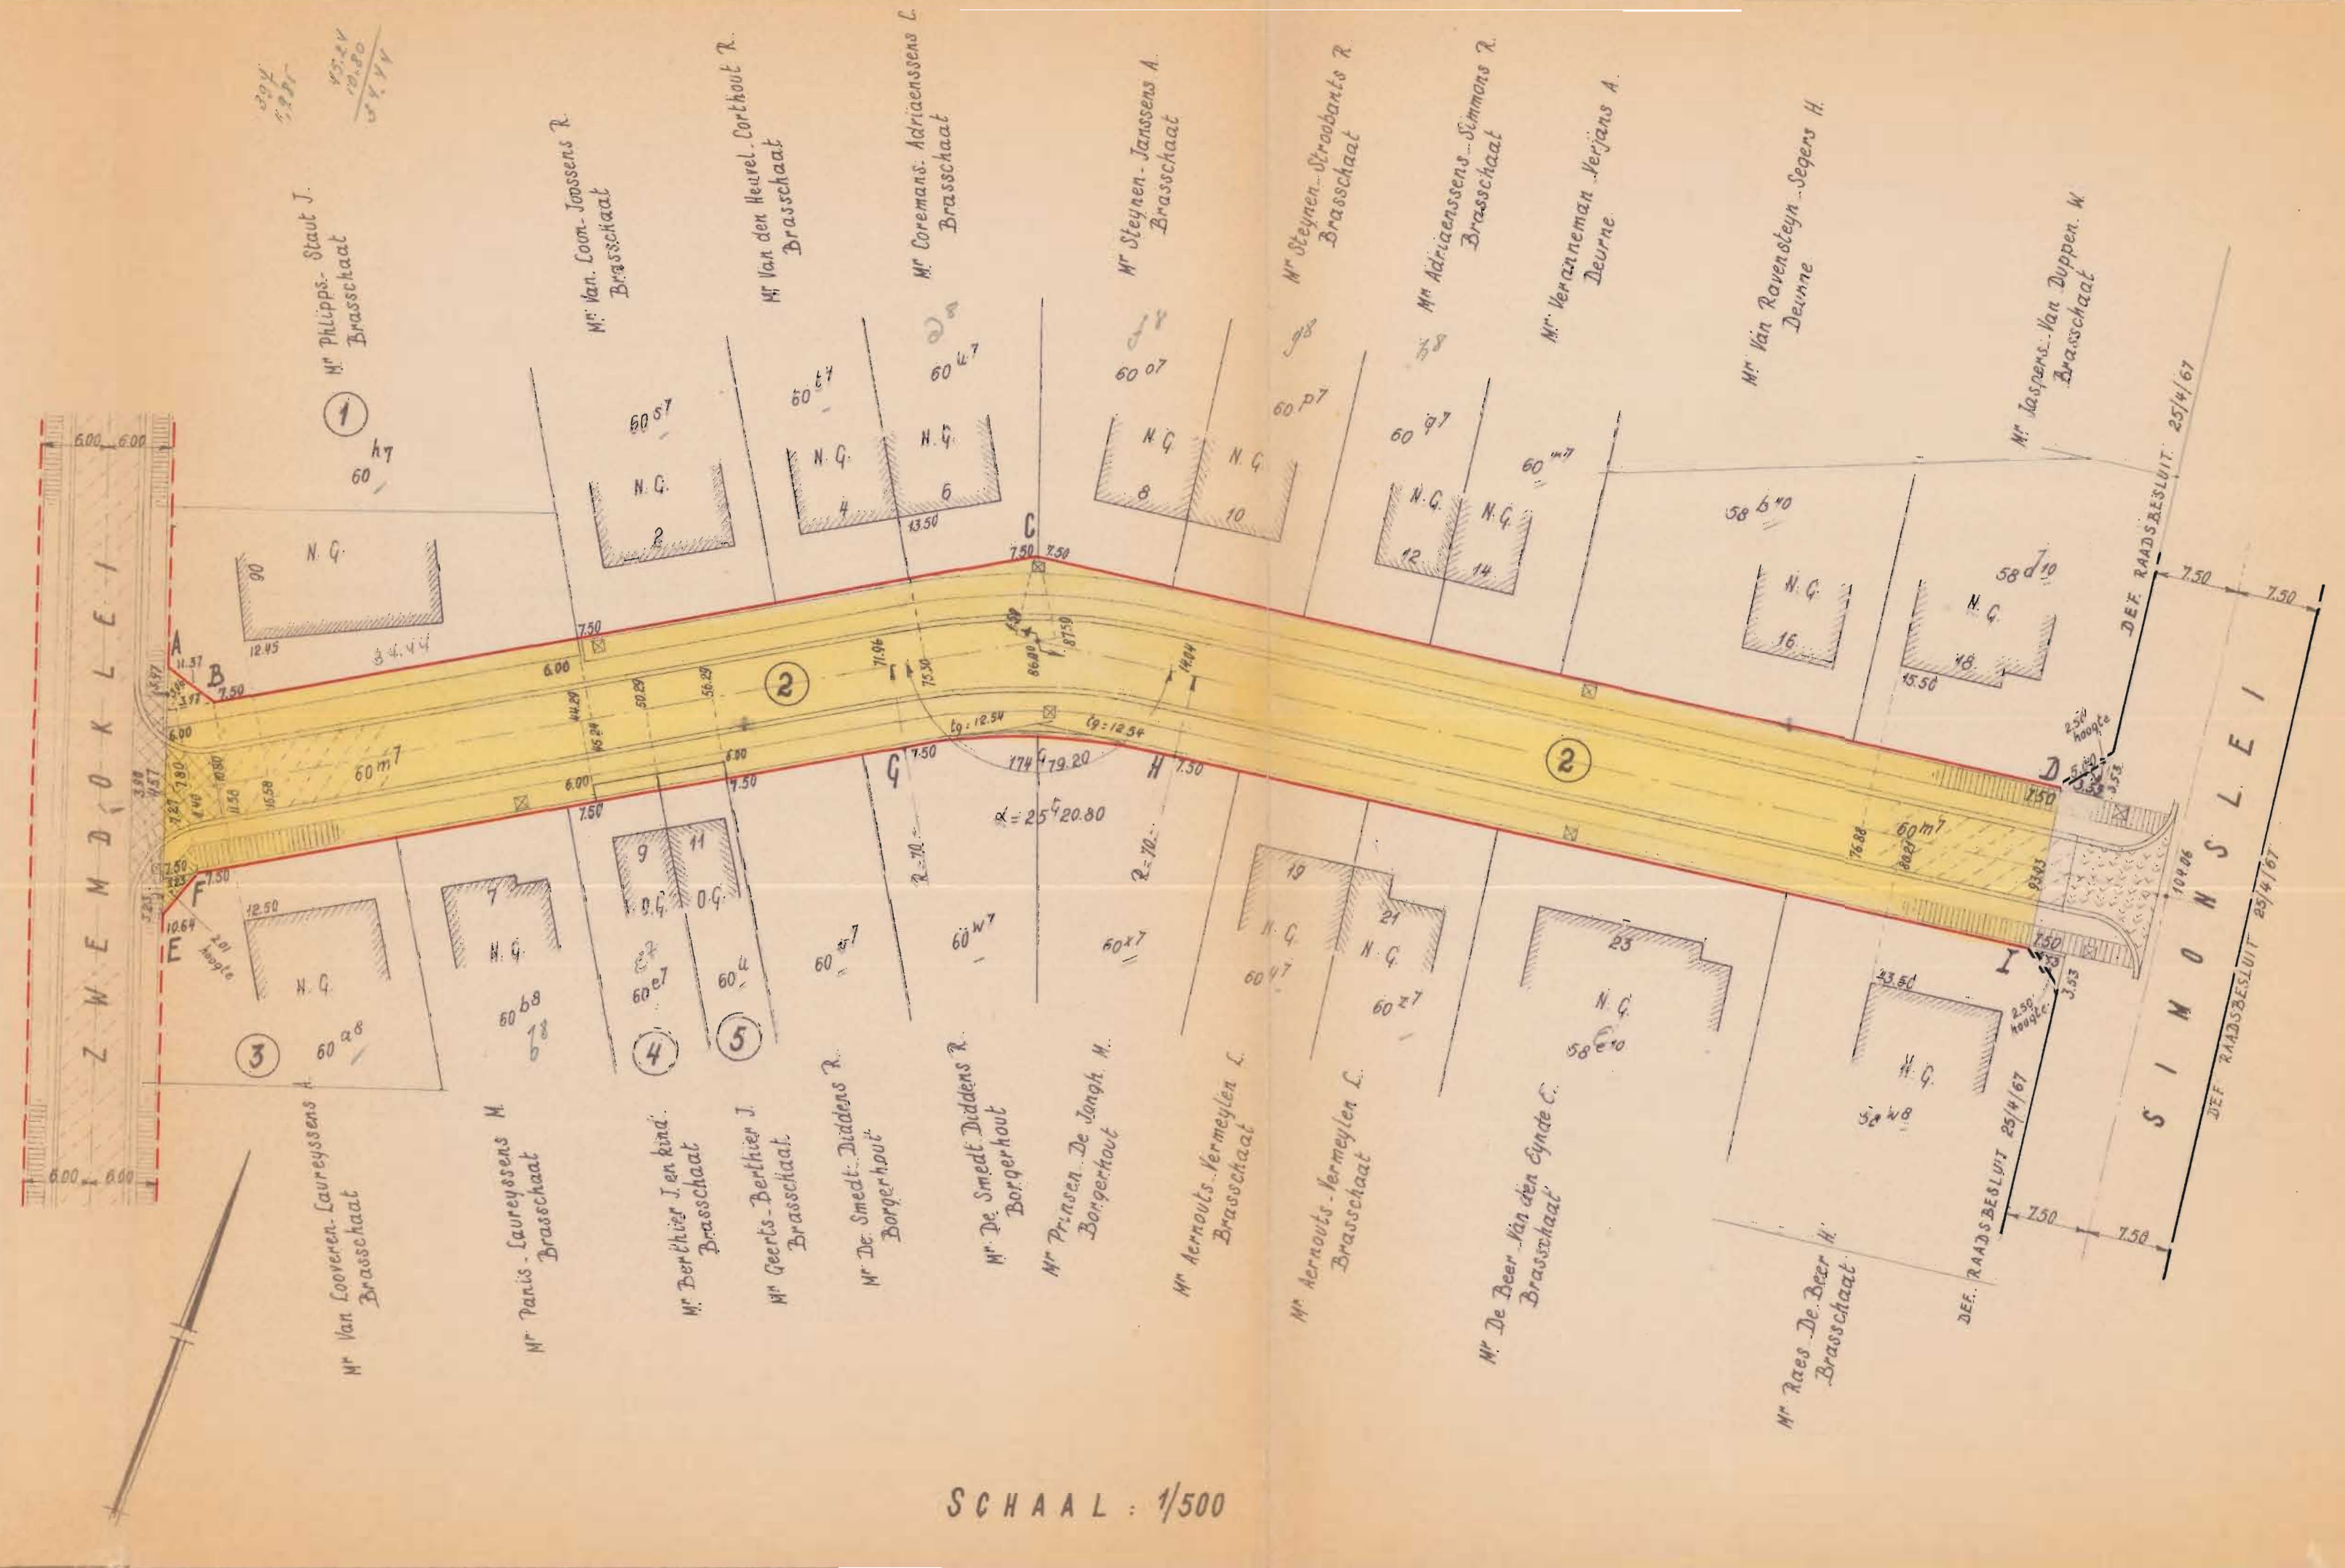

SCHAAL: 1/500

TABEL DER INLUVINGEN

VOLG. NUMMER	KADASTER NUMMER	NAAM, VOORNAAM EN ADRES VAN EIGENAARS	AARD VAN DE LUYEN GROND	SCHATTING VAN DE GRONDEN PER M ²	OPPERVLAKTE: VOLGENS DE LUYEN	VOOR DE INLUVING TE DINGEN TE BETALEN SOM		GLOBALE TE BETALEN SOM
						OPPERVLAKTE	BETALEN SOM	
1	F 60 ^{h7}	Mr. Philips-Staut J., Zwendokleij 30, Brasschaat.	Ass.	495	64	495	64	
2	F 60 ^{m7}	W. Nij van Levensverzekering, St. Antoniuslei 85, 7p. Straat	Bougrond	2536	2413	2536	2413	
3	F 60 ^{a8}	Mr. Van Coorenen, Laureysens A., St. Antoniuslei 31, Brasschaat	Bougrond	482	5	482	5	
4	F 60 ^{e7}	Mr. Berthier J. en kinderen, Grotlei 9, Brasschaat	Huis	362	9	362	9	
5	F 60 ^u	Mr. Geerts, Bechter J., Grotlei 11, Brasschaat	Huis	305	9	305	9	