

Gemeente BRASSCHAAT, 1e Afdeling, Sectie B,
 Nrs. 119w, 119x, 119a2, 119b2, 119e2, 119f2, 119c3 en 119L2
 Halenlei
 ROOILIJNPLAN

Voorlopig vastgesteld door de gemeenteraad van Brasschaat in de zitting van
 Bij verordening:

Algemeen directeur W. Schevernels voorzitter van de gemeenteraad T. Versompel

Het college van burgemeester en schepenen bevestigt dat onderhavig plan op het gemeentehuis
 ter inzage is geweest tijdens het openbaar onderzoek van 11/05/2020 tot 19/06/2020
 Bij verordening: dossier 2020/011/0188

Algemeen directeur W. Schevernels waarnemend burgemeester P. Cools

Definitief vastgesteld door de gemeenteraad van Brasschaat in de zitting van 31/08/2020
 Bij verordening:

Algemeen directeur W. Schevernels voorzitter van de gemeenteraad T. Versompel


UITG.	DATUM	OMSCHRIJVING	GET.	NAG.
-------	-------	--------------	------	------

OPDRACHTGEVER: **Ontwerpatelier**

Topoplan Landmetersburo TOPOPLAN bvba
 Deken Lauwerijsstraat 22 2320 - Hoogstraten
 Tel. 03/340.26.60 Fax. 03/340.26.65 e-mail: INFO@topoplan.be

Brasschaat
 Halenlei
 HALENLEI
 ROOILIJNPLAN

TEKENING NR	DATUM	PLOTSCHAAL	UITGAVE
9324-N20-rooilijn L72	29-01-20	1/500 op A2	

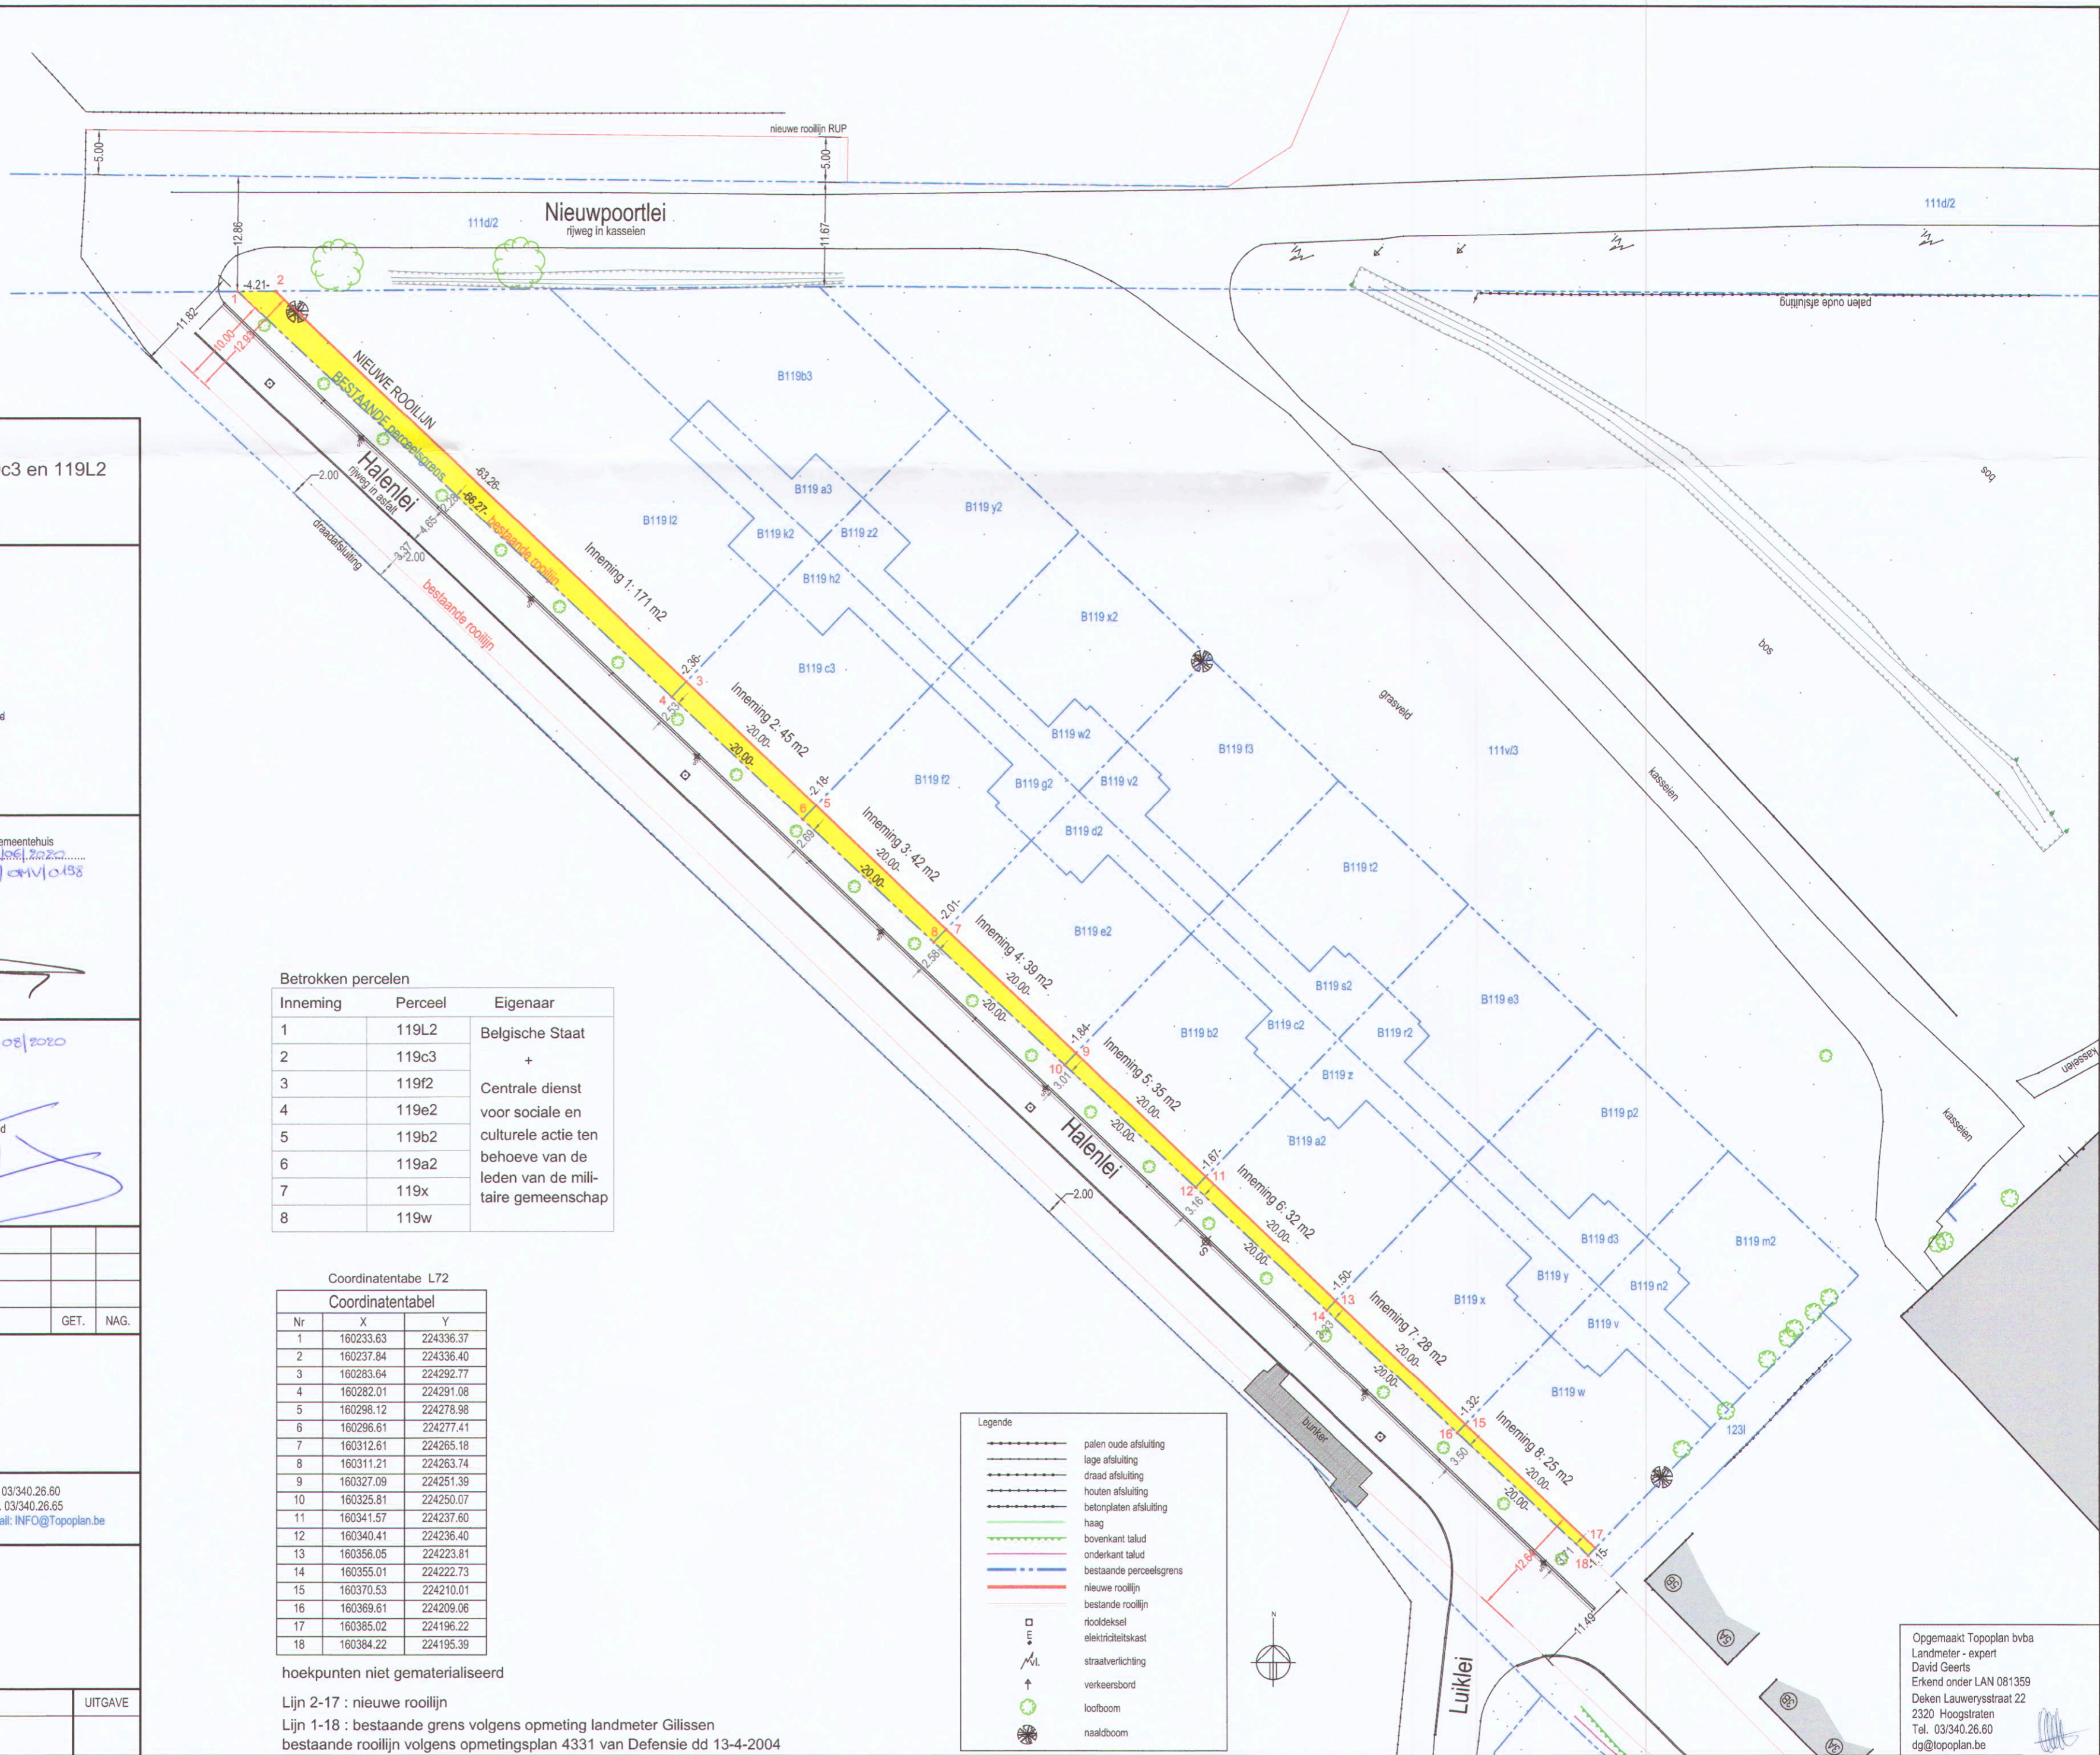

Betrokken percelen

Inneming	Perceel	Eigenaar
1	119L2	Belgische Staat
2	119c3	+
3	119f2	Centrale dienst
4	119e2	voor sociale en
5	119b2	culturele actie ten
6	119a2	behoefte van de
7	119x	leden van de mili-
8	119w	taire gemeenschap

Coördinatentabe L72

Coördinatentabel		
Nr	X	Y
1	160233.63	224336.37
2	160237.84	224336.40
3	160283.64	224292.77
4	160282.01	224291.08
5	160298.12	224278.98
6	160296.61	224277.41
7	160312.61	224265.18
8	160311.21	224263.74
9	160327.09	224251.39
10	160325.81	224250.07
11	160341.57	224237.60
12	160340.41	224236.40
13	160356.05	224223.81
14	160355.01	224222.73
15	160370.53	224210.01
16	160369.61	224209.06
17	160385.02	224196.22
18	160384.22	224195.39

hoekpunten niet gematerialiseerd

Lijn 2-17 : nieuwe rooilijn
 Lijn 1-18 : bestaande grens volgens opmeting landmeter Gilissen
 bestaande rooilijn volgens opmetingsplan 4331 van Defensie dd 13-4-2004

Legende

- palen oude afsluiting
- lage afsluiting
- draad afsluiting
- houten afsluiting
- betonplaten afsluiting
- haag
- bovenkant talud
- onderkant talud
- bestaande perceelsgrens
- nieuwe rooilijn
- bestaande rooilijn
- roodkessel
- ⊕ elektriciteitskast
- ⊕ straatverlichting
- ⊕ verkeersbord
- ⊕ loofboom
- ⊕ naaldboom

Opgemaakt Topoplan bvba
 Landmeter - expert
 David Geerts
 Erkend onder LAN 081359
 Deken Lauwerijsstraat 22
 2320 Hoogstraten
 Tel. 03/340.26.60
 dg@topoplan.be