

PROVINCIE RAAD VAN ANTWERPEN
 INGENIEUR VAN WEGEN
 VAN ANTWERPEN

Gemeente Brasschaet.

Onteigening
 der gronden die best
 vormende der

Staansteunlei

te Maria-ter-Heide
 tusschen Bredabaan en Bredalei

Schaal: 2 m per meter.

Gezien en goedgekeurd door den
 Gemeenteraad van Brasschaet in
 zitting van 30 Mei 1924 en 11 Juni 1924

OP BEVEL:
 De Secretaris, De Burgemeester-voorzitter,

[Handwritten signatures]


Afgevaardigd door ondergetekenden
 Gevoornen Landmeter, wetlig bevestigd
 bij de Rechtsbank van Eersten
 Ranks te Antwerpen.

Brasschaet, den 1 Mei 1924.

[Handwritten signature]

Ondersteund door de Bestendige
 Deputatie des Provincieraads
 van Antwerpen, in zitting van 20 FEB 1925

[Handwritten signature]

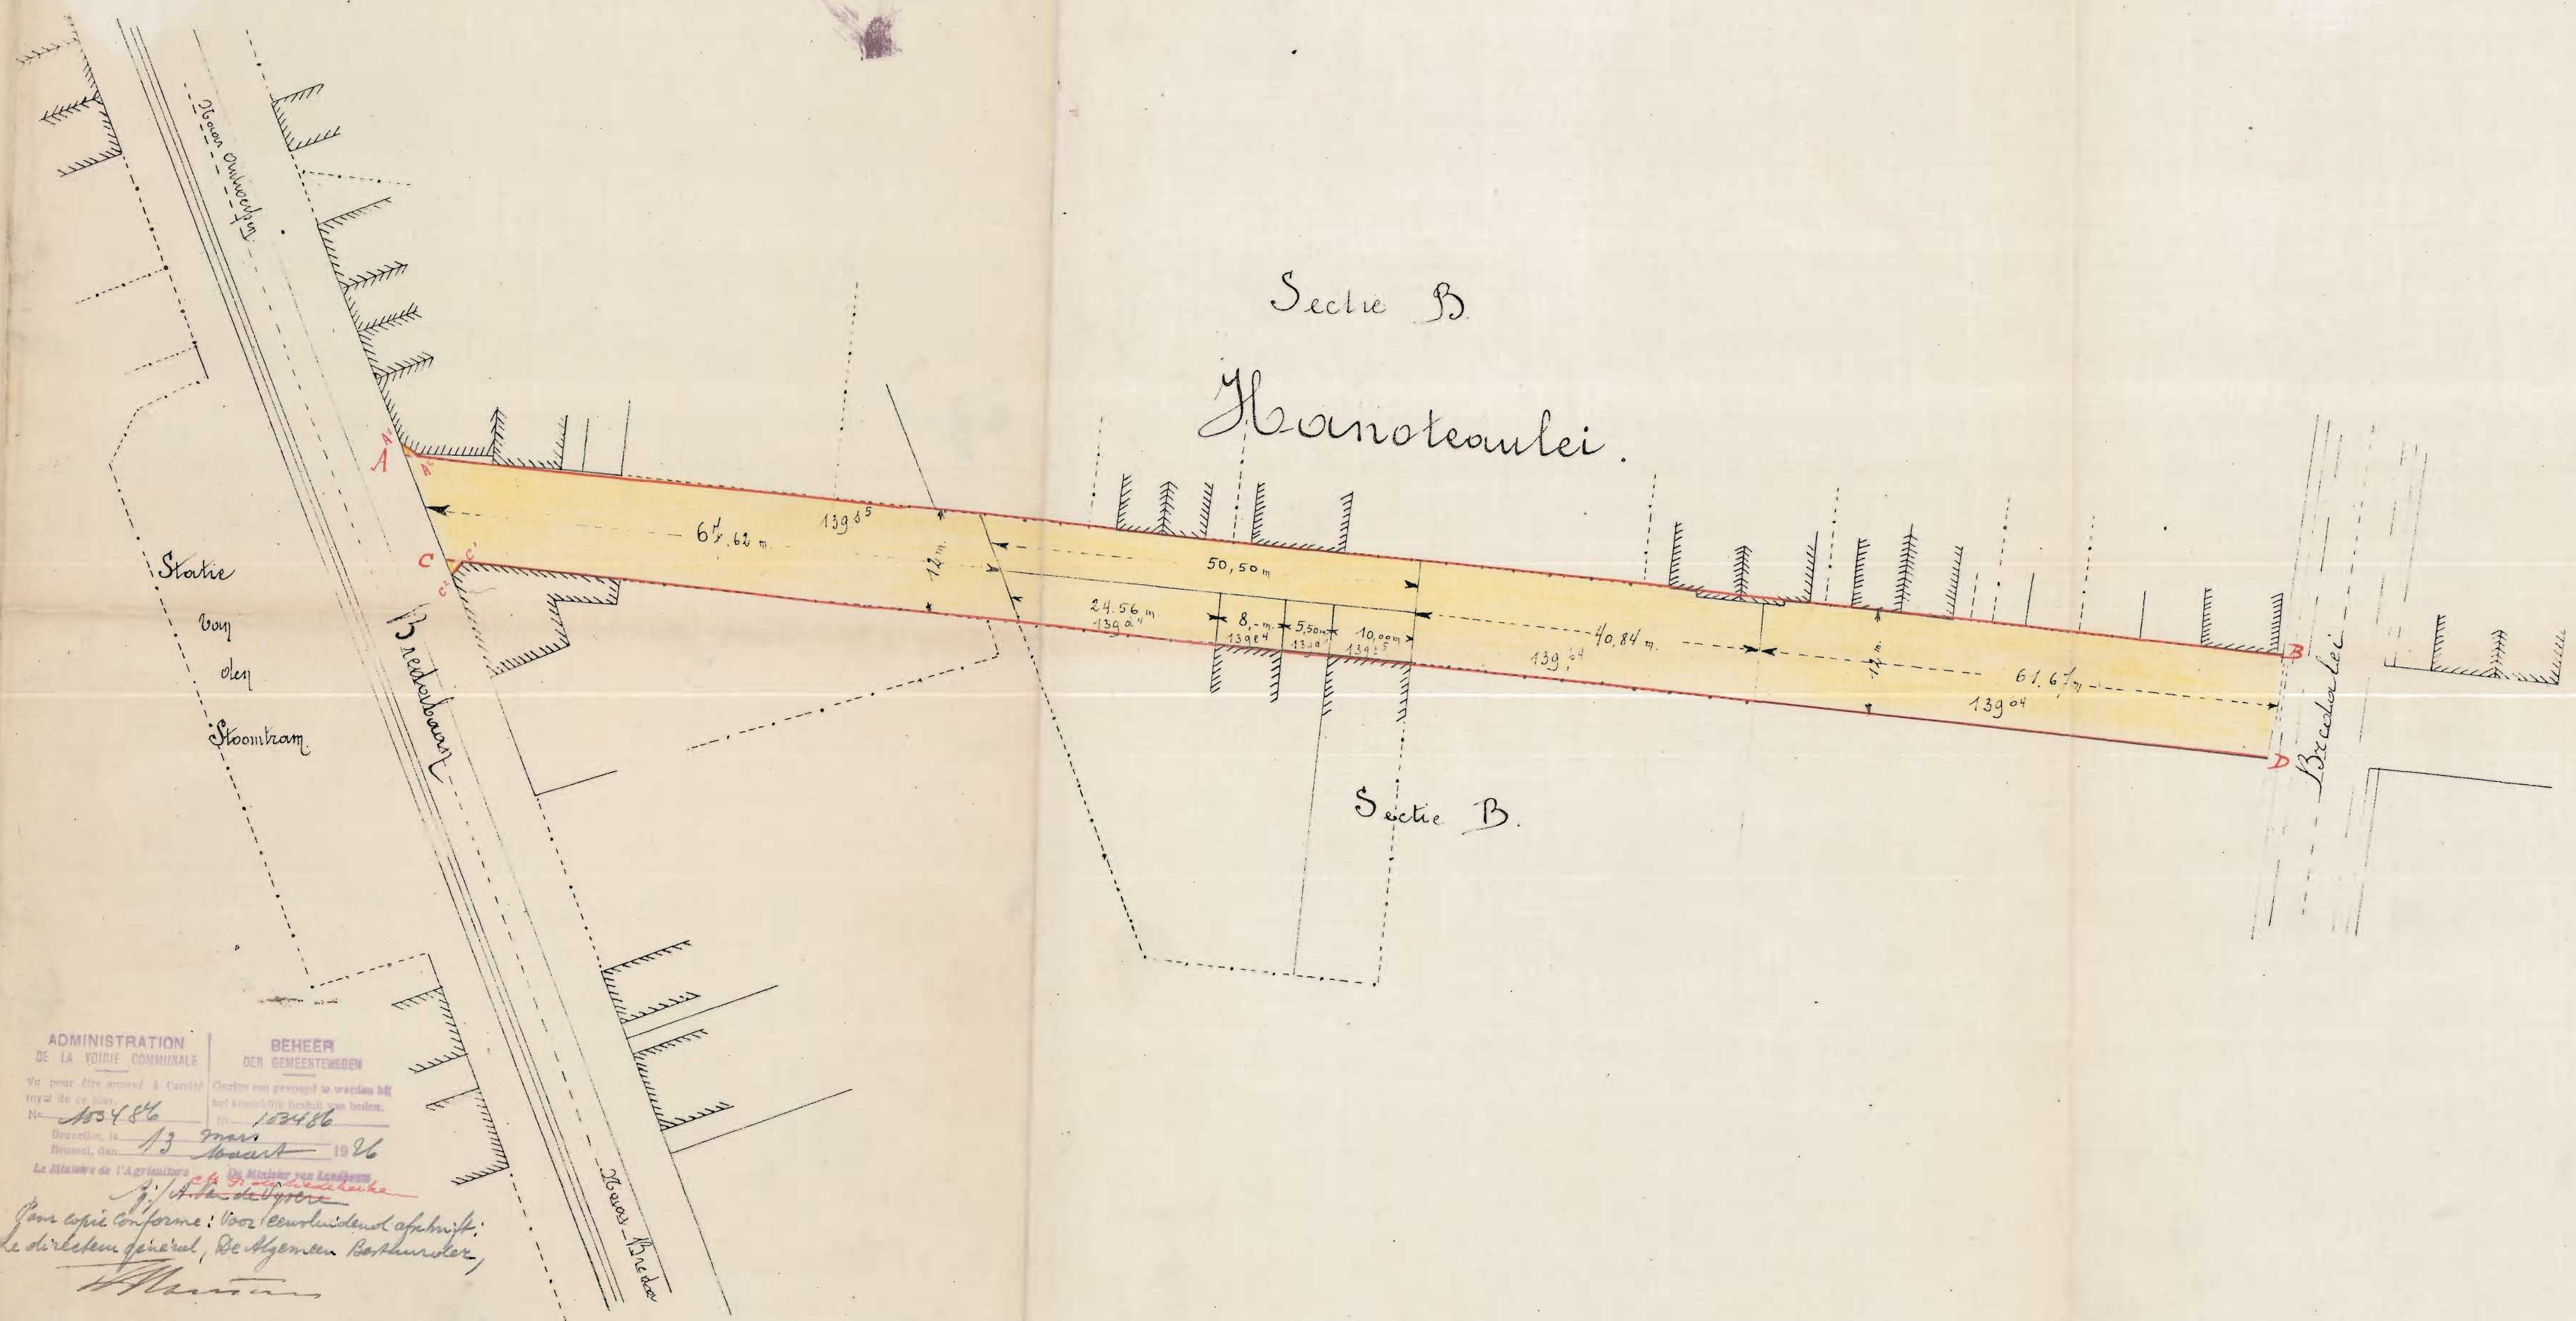

ADMINISTRATION
 DE LA VOIRIE COMMUNALE
 BEHEER
 DER GEMEENTEWEGEN

Op voorstel van de Gemeenteraad van Brasschaet, in zitting van 30 Mei 1924 en 11 Juni 1924.
 De Secretaris, De Burgemeester-voorzitter.