

GEMEENTE BRASSCHAAT

ROOI- EN ONTEIGENINGSPLAN

HOOGBOOMSTEENWEG

VAN LAGE KAART - HOGE KAART / BUURTWEG N° 16

OPGEMAAKT DOOR DE ONDERTEKENDE ONTWERPER TEHR ING. MEERKATTER O.S. M. DE WINTER FRILINGLEI 33 BRASSCHAAT, DE 9 JUL 1971

VOORLOPIG GOEDGEKEURD DOOR DE GEMEENTERAAD VAN BRASSCHAAT IN ZITTING VAN 9 SEP 1971

HET COLLEGE VAN BURGEMEESTER EN SCHRIFTEN VAN BRASSCHAAT BEVESTIGT DAT ONDERMID PLAN TEN GEMEENTEUIZE TER INZAGE VAN HET PUBLIEK, VERD NEERGELEGD GEDURENDE HET OPENBAAR ONDERZOEK VAN 8 AUG 1972 TOT 8 AUG 1972


DE GEMEENTERAAD VAN BRASSCHAAT IN ZITTING VAN 26 OCT 1972

MIJ BEHOEFT OM GEVOEGD TE WORDEN BIJ HET TOEWIJZING PLAN VAN 17-9-1973

DE GEMEENTERAAD VAN BRASSCHAAT IN ZITTING VAN 26 OCT 1972

DE GEMEENTERAAD VAN BRASSCHAAT IN ZITTING VAN 26 OCT 1972

DE GEMEENTERAAD VAN BRASSCHAAT IN ZITTING VAN 26 OCT 1972

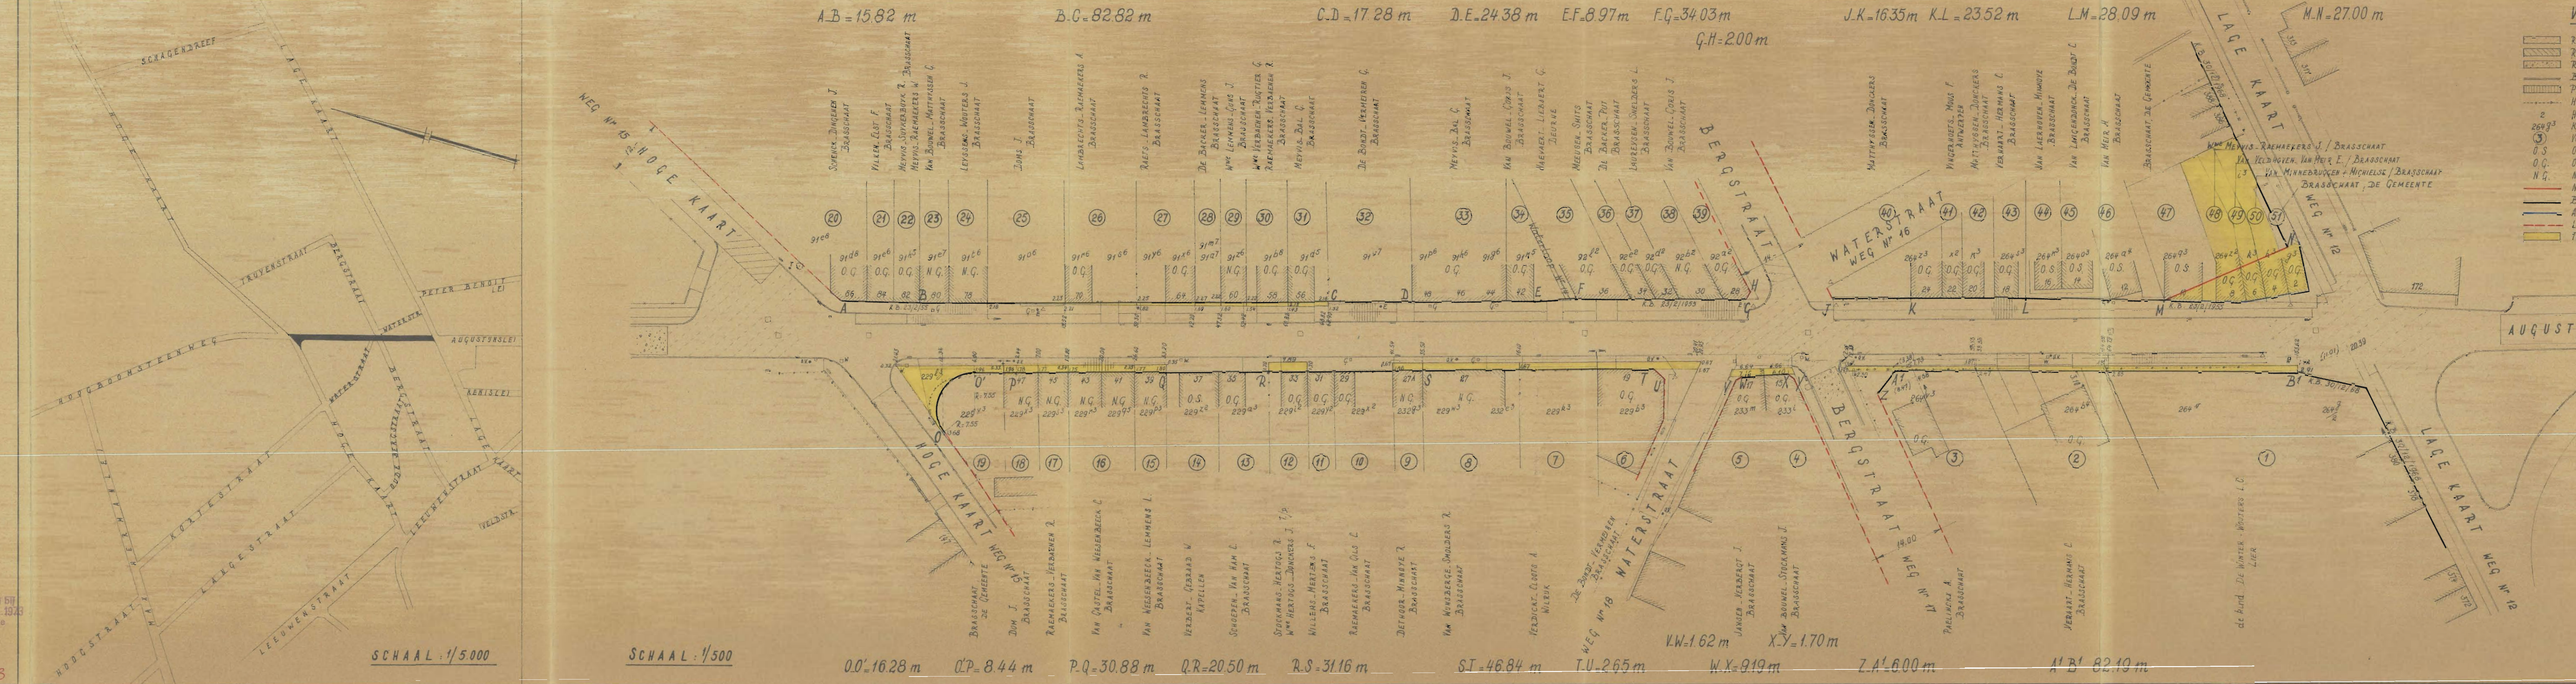

- VERKLARING
RUWEG IN CASSELEN
RUWEG IN ASFALT/BEFON
RUWEG IN CEMENT/BEFON
BOORDSTENEN
PAD IN BETON/EGELS
HAAG
HUISNUMMER
KADASTER NUMMER
VOLGNUMMER DER AFSTANDEN
OUD GEBOUW IN SLECHTE STAAT
O.G. OUD GEBOUW IN GOEDE STAAT
N.G. NIEUW GEBOUW
MIEUKE ROOI/LYN
AF TE SCHAFFEN ROOI/LYN K.B. 23/2/1955
LATER VOOR TE STELLEN ROOI/LYN
TOE TE VOEGEN AAN ONBEBARE WEG

Table with columns: KADASTER WYK, RAADSTER N°, NAAM EN ADRES VAN BOORDEIGENARS, AARD DER GROND, PRYS PER M², OPPERVL. RADASTER, OPPERVL. AFSTAND, SOM AFSTAND, SOM VERGEEING, TOTALE SOM. Contains 51 rows of property data.

SCHAAL: 1/5000

SCHAAL: 1/500

0.0' = 16.28 m 0.1' = 8.44 m 0.2' = 30.88 m 0.3' = 20.50 m 0.4' = 31.16 m 0.5' = 46.84 m 0.6' = 26.5 m 0.7' = 170 m 0.8' = 919 m 0.9' = 600 m 1.0' = 82.10 m