

GEMEENTE BRASSCHAAT

ROOI - EN ONTEIGENINGSPLAN

JULIALEI

OPGEMAakt DOOR DE ONDERGETEKENDE ONTWERPER  
TECHN. ING. - MEET. SCHATTER OG. - W. DE WINTER  
FRILINGLEI 33 BRASSCHAAT

BRASSCHAAT DE 17 FEB 1970  
Mij bekend om gevraagd te worden bij  
het Koninklijk Besluit van 2-10-1972  
DE STAATSECRETARIS VOOR HUISVESTING  
EN RUIMTELIJKE ORDENING  
BREYNE  
Voor eensluidend afschrift

VOORLOPIG GOEDGEKEURD DOOR DE GEMEENTERAAD VAN  
BRASSCHAAT IN ZITTING VAN 9 SEP 1971

DE SECRETARIS  
BY BEVEL DE BURGEMEESTER  
H. VAN HORENBECK

HET COLLEGE VAN BURGEMEESTER EN SCHEPENEN VAN  
BRASSCHAAT BEVESTIGT DAT ONDERHANGIG PLAN TEN GEMEENTEHUIZE  
TER INZAGE VAN HET PUBLIEK, WERD NEERGELEGD GEDURENDE  
HET OPENBAAR ONDERZOEK VAN 8 NOV 1971 TOT 23 NOV 1971

NAMENS HET COLLEGE VAN BURGEMEESTER EN SCHEPENEN  
BY BEVEL DE BURGEMEESTER

BEPAALD GOEDGEKEURD DE GEMEENTERAAD VAN  
BRASSCHAAT IN ZITTING VAN 21 DEC 1971

DE SECRETARIS  
BY BEVEL DE BURGEMEESTER


1.021.30/6

A.B = 5.85 m

B.J. = 22.90 m

J.K. = 10.08 m

K.L. = 103.61 m

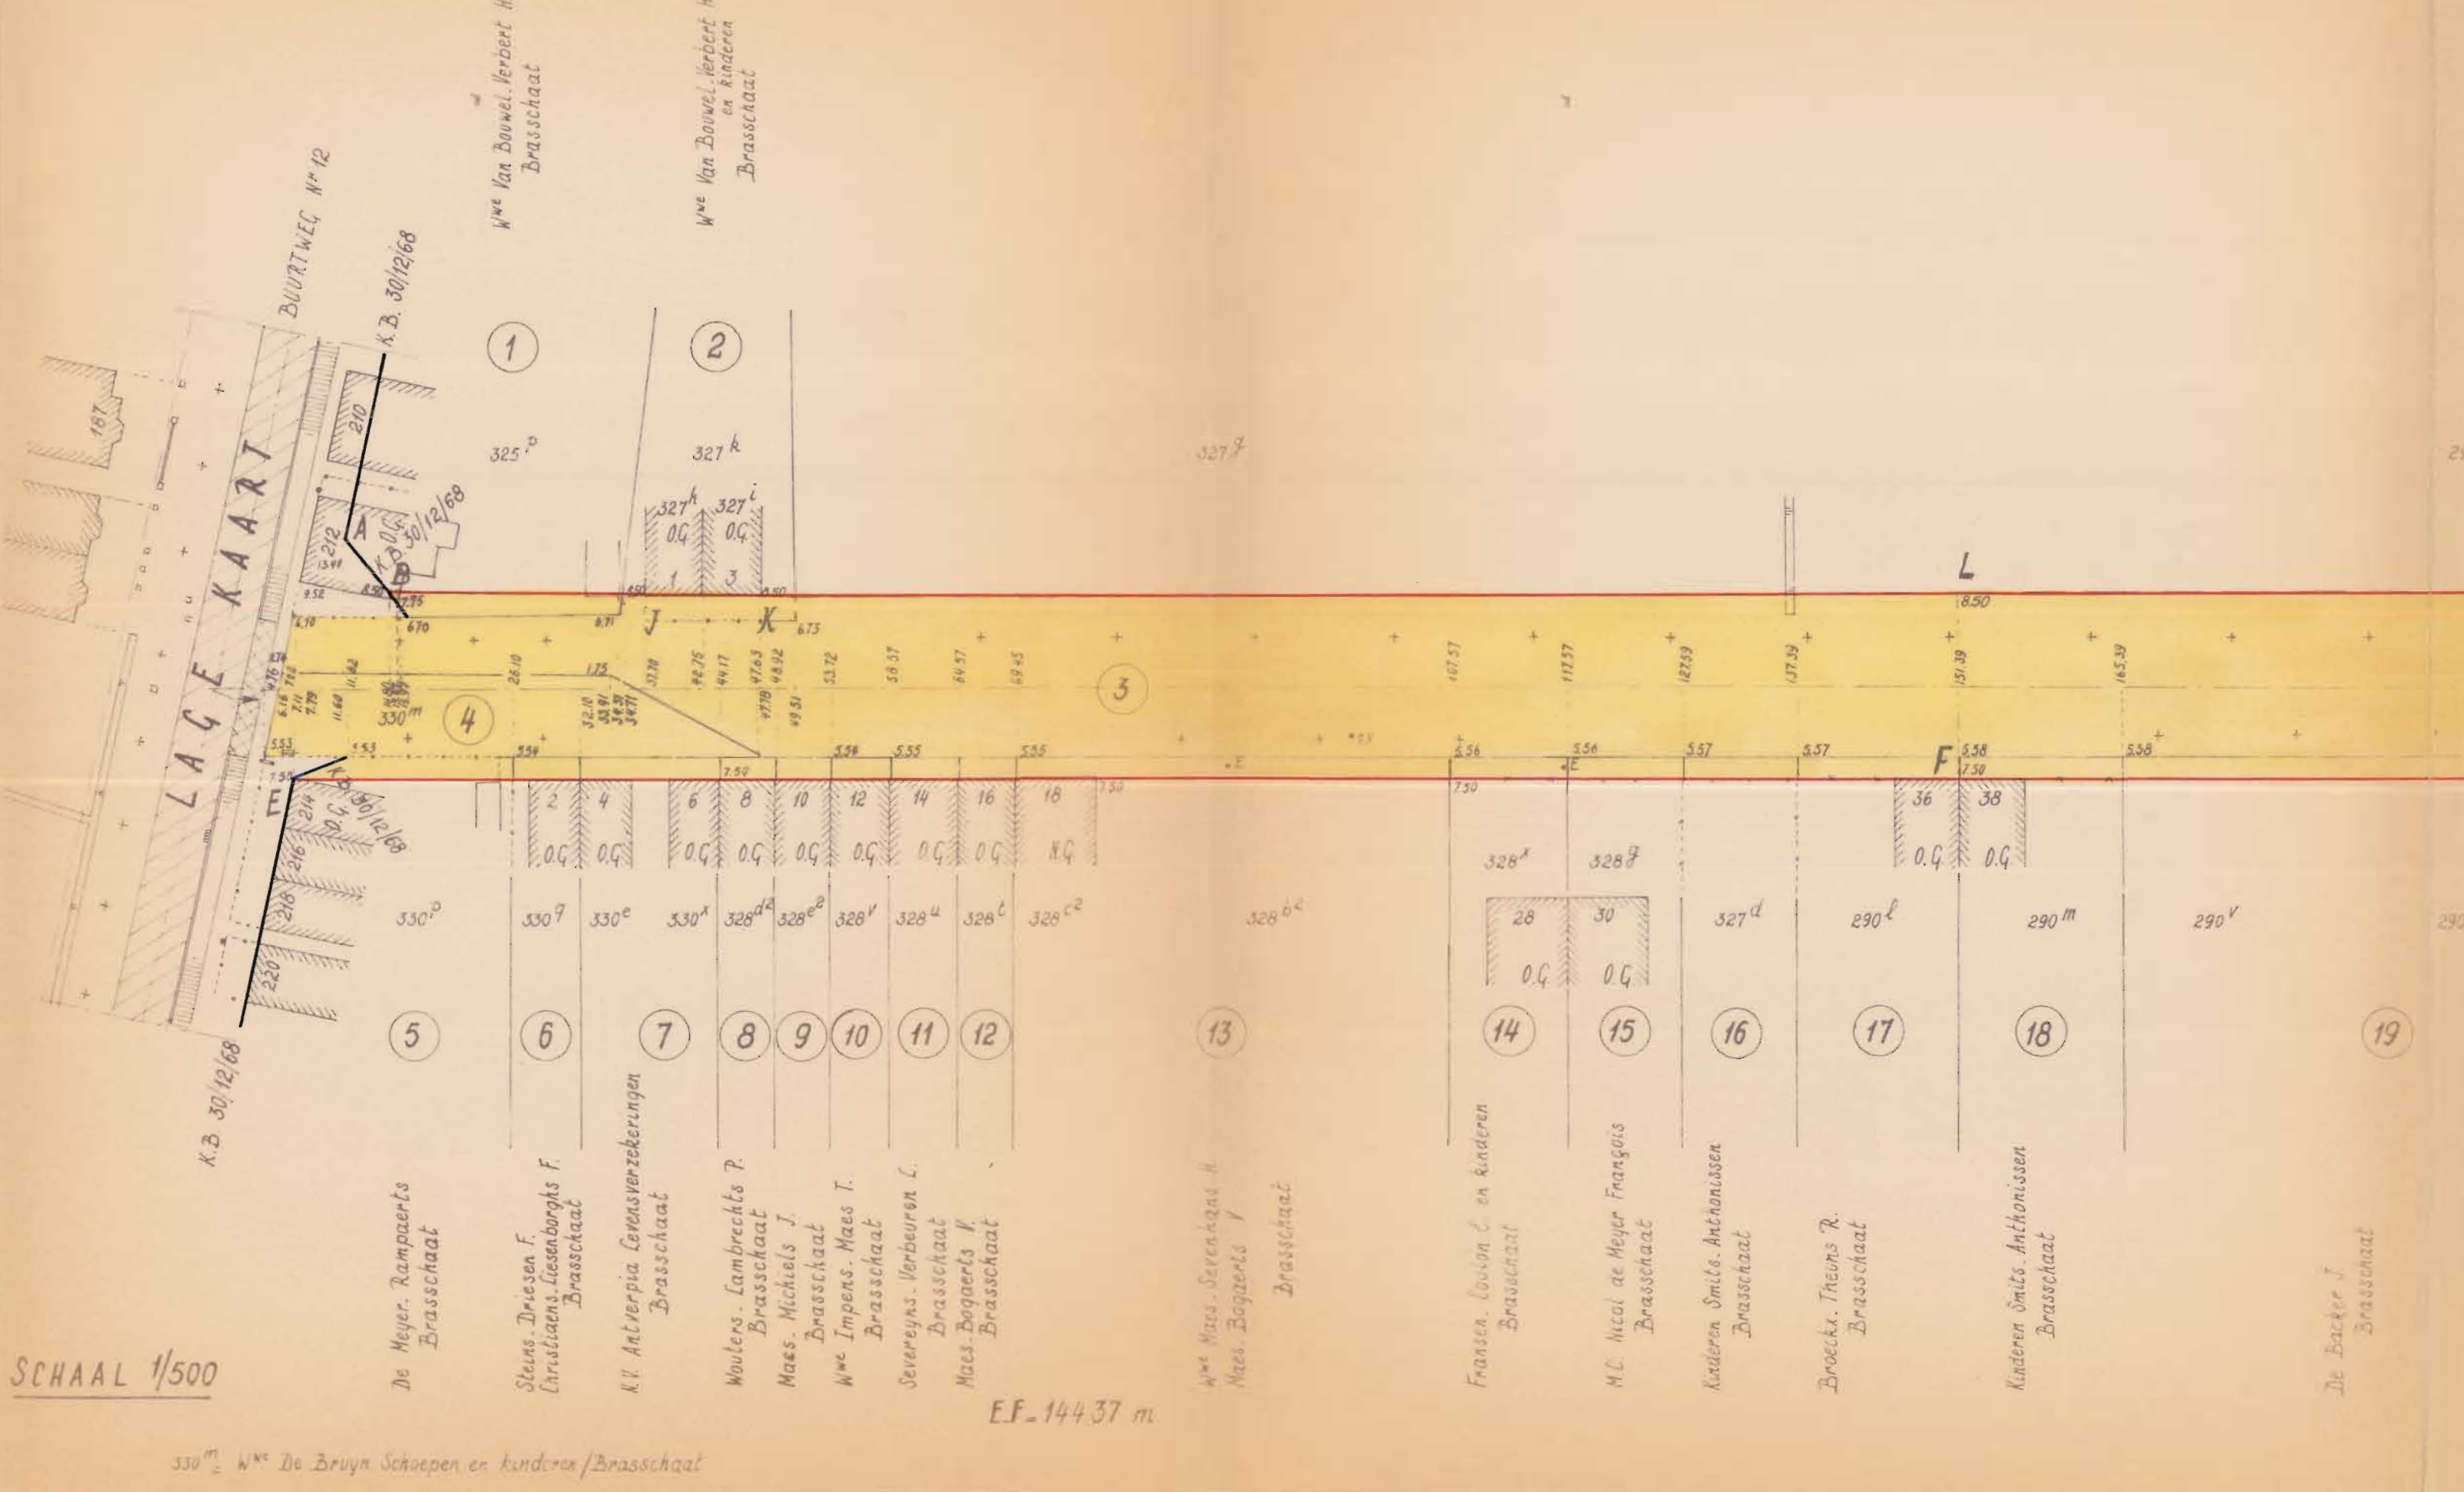


SCHAAL 1/500

E.F. = 144.37 m

B.C = 360.26 m

L.C = 223.67 m

C.D = 9.00 m

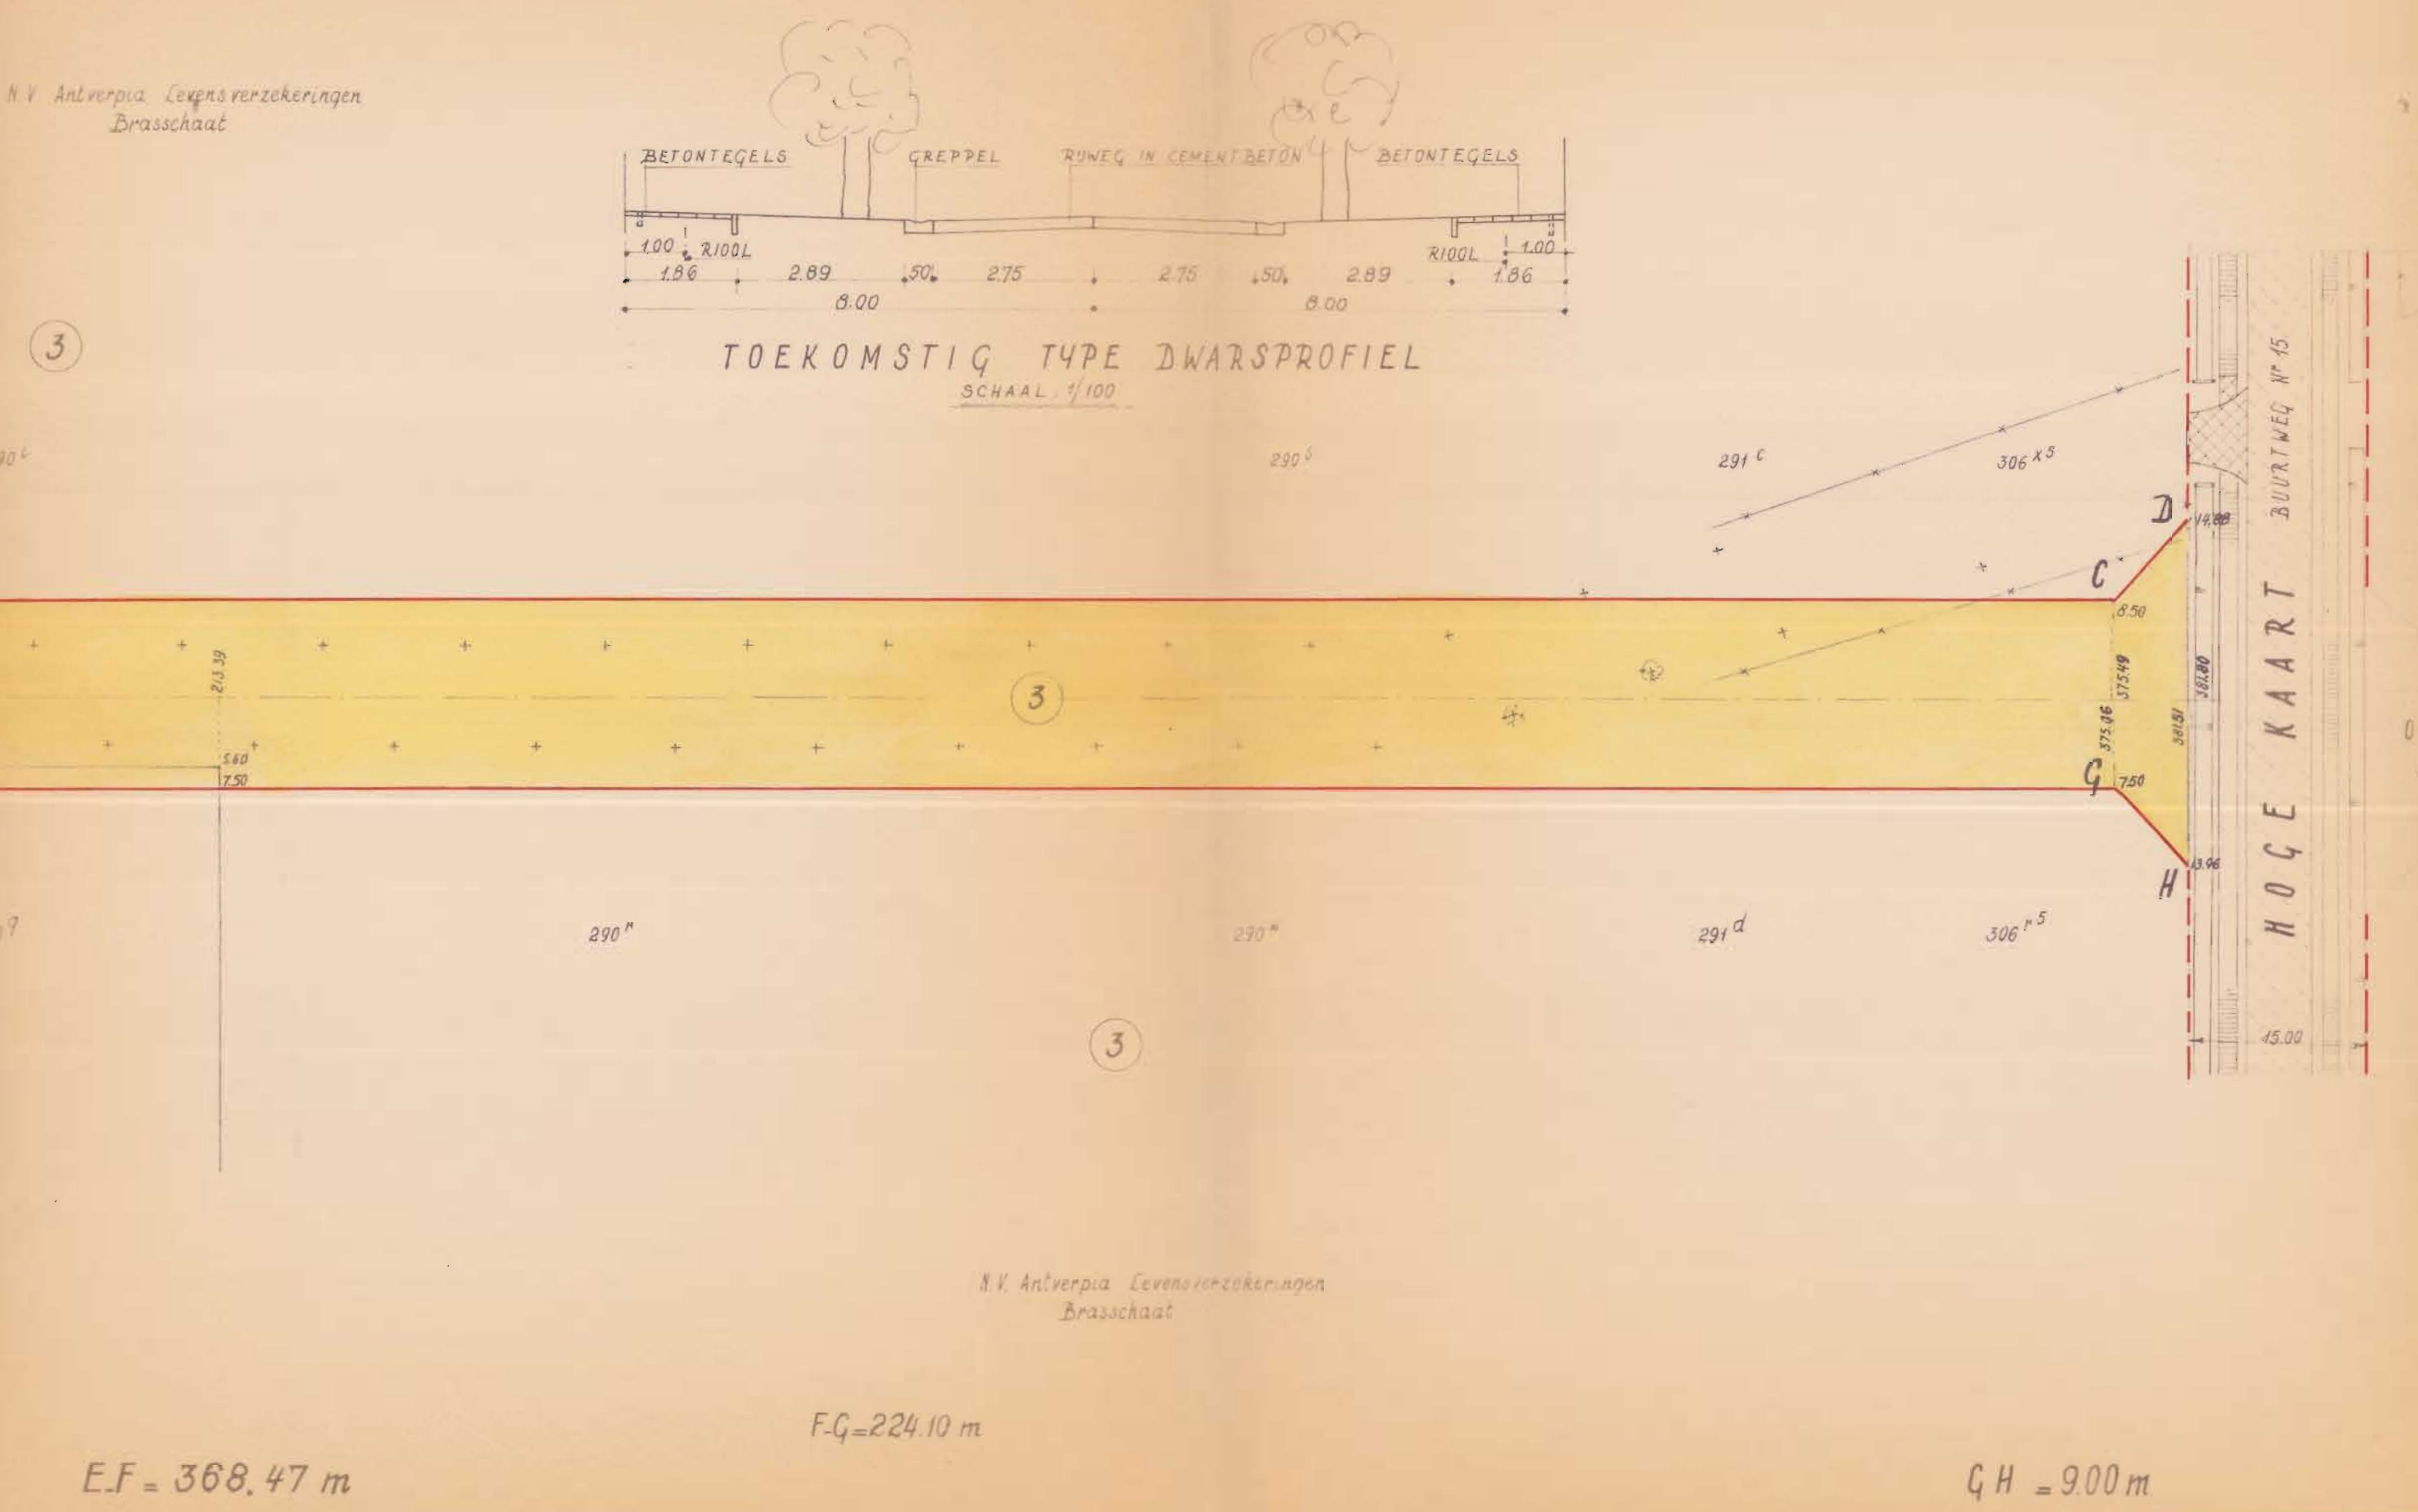

E.F. = 368.47 m

C.H = 9.00 m


ONTEIGENENDE INSTANTIE BRASSCHAAT, DE GEMEENTE

KADASTER WYK	NUMMER	NAAM EN ADRES VAN BOORDEIGENAARS	AARD DER IN TE LUYVEN GROND	PRUS PER M <sup>2</sup>	OPP. KADASTER	IN TE LUYVEN	PRUS DER INLUVING	VERGOE. DINGEN	TOTALE SOM
1	F 325P	M <sup>re</sup> Van Bouwel, Verbert H., Lage Kaart 220, Brasschaat	Huis		255	34			
2	F 327K	M <sup>re</sup> Van Bouwel, Verbert H. en kinderen H., Lage Kaart 220, Brasschaat	Tuin		345	27			
3	F 327P	M <sup>re</sup> Van Bouwel, Verbert H. en kinderen H., Lage Kaart 220, Brasschaat					5.314		
4	F 330M	M <sup>re</sup> De Bruyn-Schoepen en kinderen, Pauwelsele 34, Brasschaat	Straat		257	257			
5	F 330P	De Meyer-Rampaerts, Lage Kaart 214, Brasschaat	Huis		181	33			
6	F 330V	Stens, Drissen F., Van de Welle 162, Christiaens I., Julialei 2, Brasschaat	Huis		182	12			
7	F 330 <sup>e</sup> , 330 <sup>a</sup>	N.V. Antverpia Levensverzekeringen, St Antonuslei 85, Brasschaat	Huis, Huis		129	137			
8	F 328 <sup>de</sup>	Wouters, Lambrechts P., Julialei 8, Brasschaat	Huis		201	9			
9	F 328 <sup>de</sup>	Maes, Michiels J., Molenweg 15, Brasschaat	Huis		190	9			
10	F 328 <sup>v</sup>	Impens, Maes T., W <sup>re</sup> , Julialei 12, Brasschaat	Huis		190	9			
11	F 328 <sup>u</sup>	Severeyns, Verbeuren L., Julialei 14, Brasschaat	Huis		228	12			
12	F 328 <sup>t</sup>	Maes, Bogaerts V., Lage Kaart 234, Brasschaat	Huis		228	10			
13	F 328 <sup>de</sup> , 328 <sup>b</sup>	M <sup>re</sup> Maes, Severeyns H. & Maes, Bogaerts I., Lage Kaart 234, Brasschaat	Huis, Bouwland		225	2299			
14	F 328 <sup>l</sup>	Fransen, Coulon E. en kinderen, Julialei 28, Brasschaat	Tuin		160	19			
15	F 328 <sup>g</sup>	M.C. Nicol de Meyer-Francois, Julialei 30, Brasschaat	Tuin		890	19			
16	F 327d	Kinderen Smits, Anthonissen, Julialei 38, Brasschaat	Tuin		960	19			
17	F 290 <sup>h</sup>	Broeckx, Theuns R., Julialei 30, Brasschaat	Huis		370	27			
18	F 290 <sup>m</sup>	Kinderen Smits, Anthonissen, Julialei 38, Brasschaat	Huis		380	27			
19	F 290 <sup>v</sup> , 290 <sup>l</sup>	De Backer J., Lage Kaart 230, Brasschaat	Tuin, Tuin		325	1000			

WET VAN 29/3/1962

VERKLARING

- [Orange box] LATER TE VERWEZENLUKEN AFSTAND ART. 36, 2<sup>e</sup> ALINEA, WET VAN 29/3/1962
- [Green box] TE VULLEN BOOM
- [Blue line] BESTAANDE ROODLIJN
- [Blue line] AF TE SCHAFFEN ROODLIJN
- [Hatched box] RUIWEG IN KASSEIEN
- [Hatched box] RUIWEG IN ASFALTBETON
- [Hatched box] BAANGRACHT
- [Hatched box] PAD IN BETONTEGELS
- [Hatched box] AANSLUITING IN BETONKEIEN
- [Hatched box] VERWEVEN BOORDSTEEN
- [Symbol] BOOM
- [Symbol] DRAADAFSLUITING
- [Symbol] HAAG
- [Symbol] STRAATHAAMBORD
- [Symbol] KADASTERNUMMER
- [Symbol] HUISNUMMER
- [Symbol] VOLGNUMMER ONTEIGENING
- [Symbol] N.G.
- [Symbol] O.G.
- [Symbol] NIEUW GEBOUW IN GOEDE STAAT
- [Symbol] OUD GEBOUW IN GOEDE STAAT
- [Symbol] TOE TE VOEGEN AAN OPENBARE WEG
- [Symbol] NIEUWE ROODLIJN
- [Symbol] LATER VOOR TE STELLEN ROODLIJN

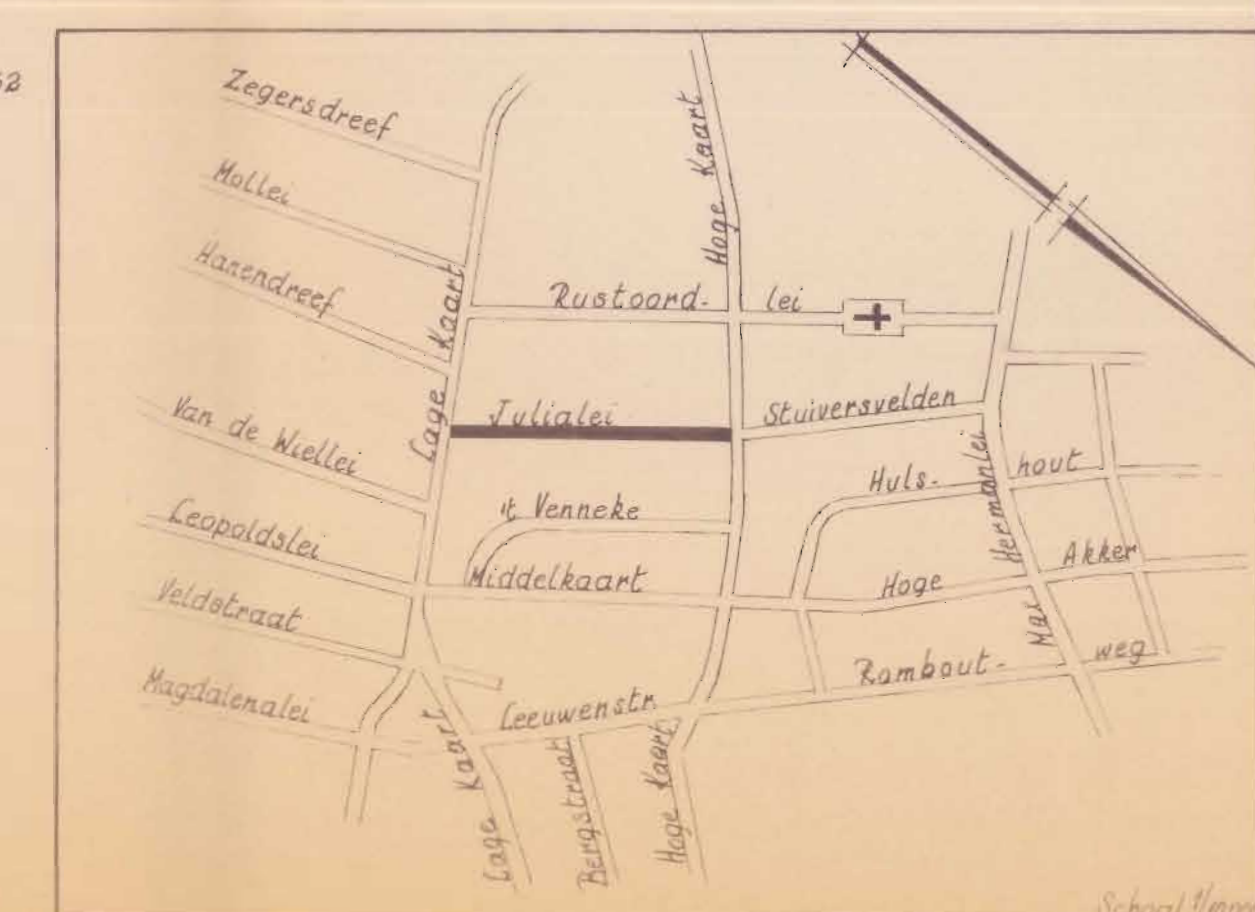

N.V. Antverpia Levensverzekeringen Brasschaat

N.V. Antverpia Levensverzekeringen Brasschaat

De Backer J. Brasschaat

330<sup>m</sup> M<sup>re</sup> De Bruyn-Schoepen en kinderen/Brasschaat