

Arrondissement Antwerpen

Gemeente BRASSCHAET



Opening eener nieuwe straat tusschen Magdalenalei en Augustijnslei

a) ~~Schutzzone van weerszijden der Fortuinbeek.~~

(Wat 17) ~~tusschen de Hanendreef en de Magdalenalei.~~

b) ~~Opening eener nieuwe straat tusschen de Magdalenalei en de Augustijnslei.~~

LEGENDE: ~~lei en de Augustijnslei.~~

- Perceelscheidingen
- Levende hagen
- Prikkelraadafsluitingen
- Gebouwen
- Rooilijn bij K. B. van vastgesteld
- Voorgestelde grenslijn
- Voorgestelde bouwlijn
- Bij het openbaar domein in te lijven
- Strook aan de dienstbaarheid van "NIET BOUWEN", onderworpen
- Hulplijnen


Vastgesteld door den Gemeenteraad van Brasschaet in zitting van 6. AUG 1931 en

Bij Bevel: De Secretaris,

De Burgemeester, 21 DEC. 1936



[Signature]

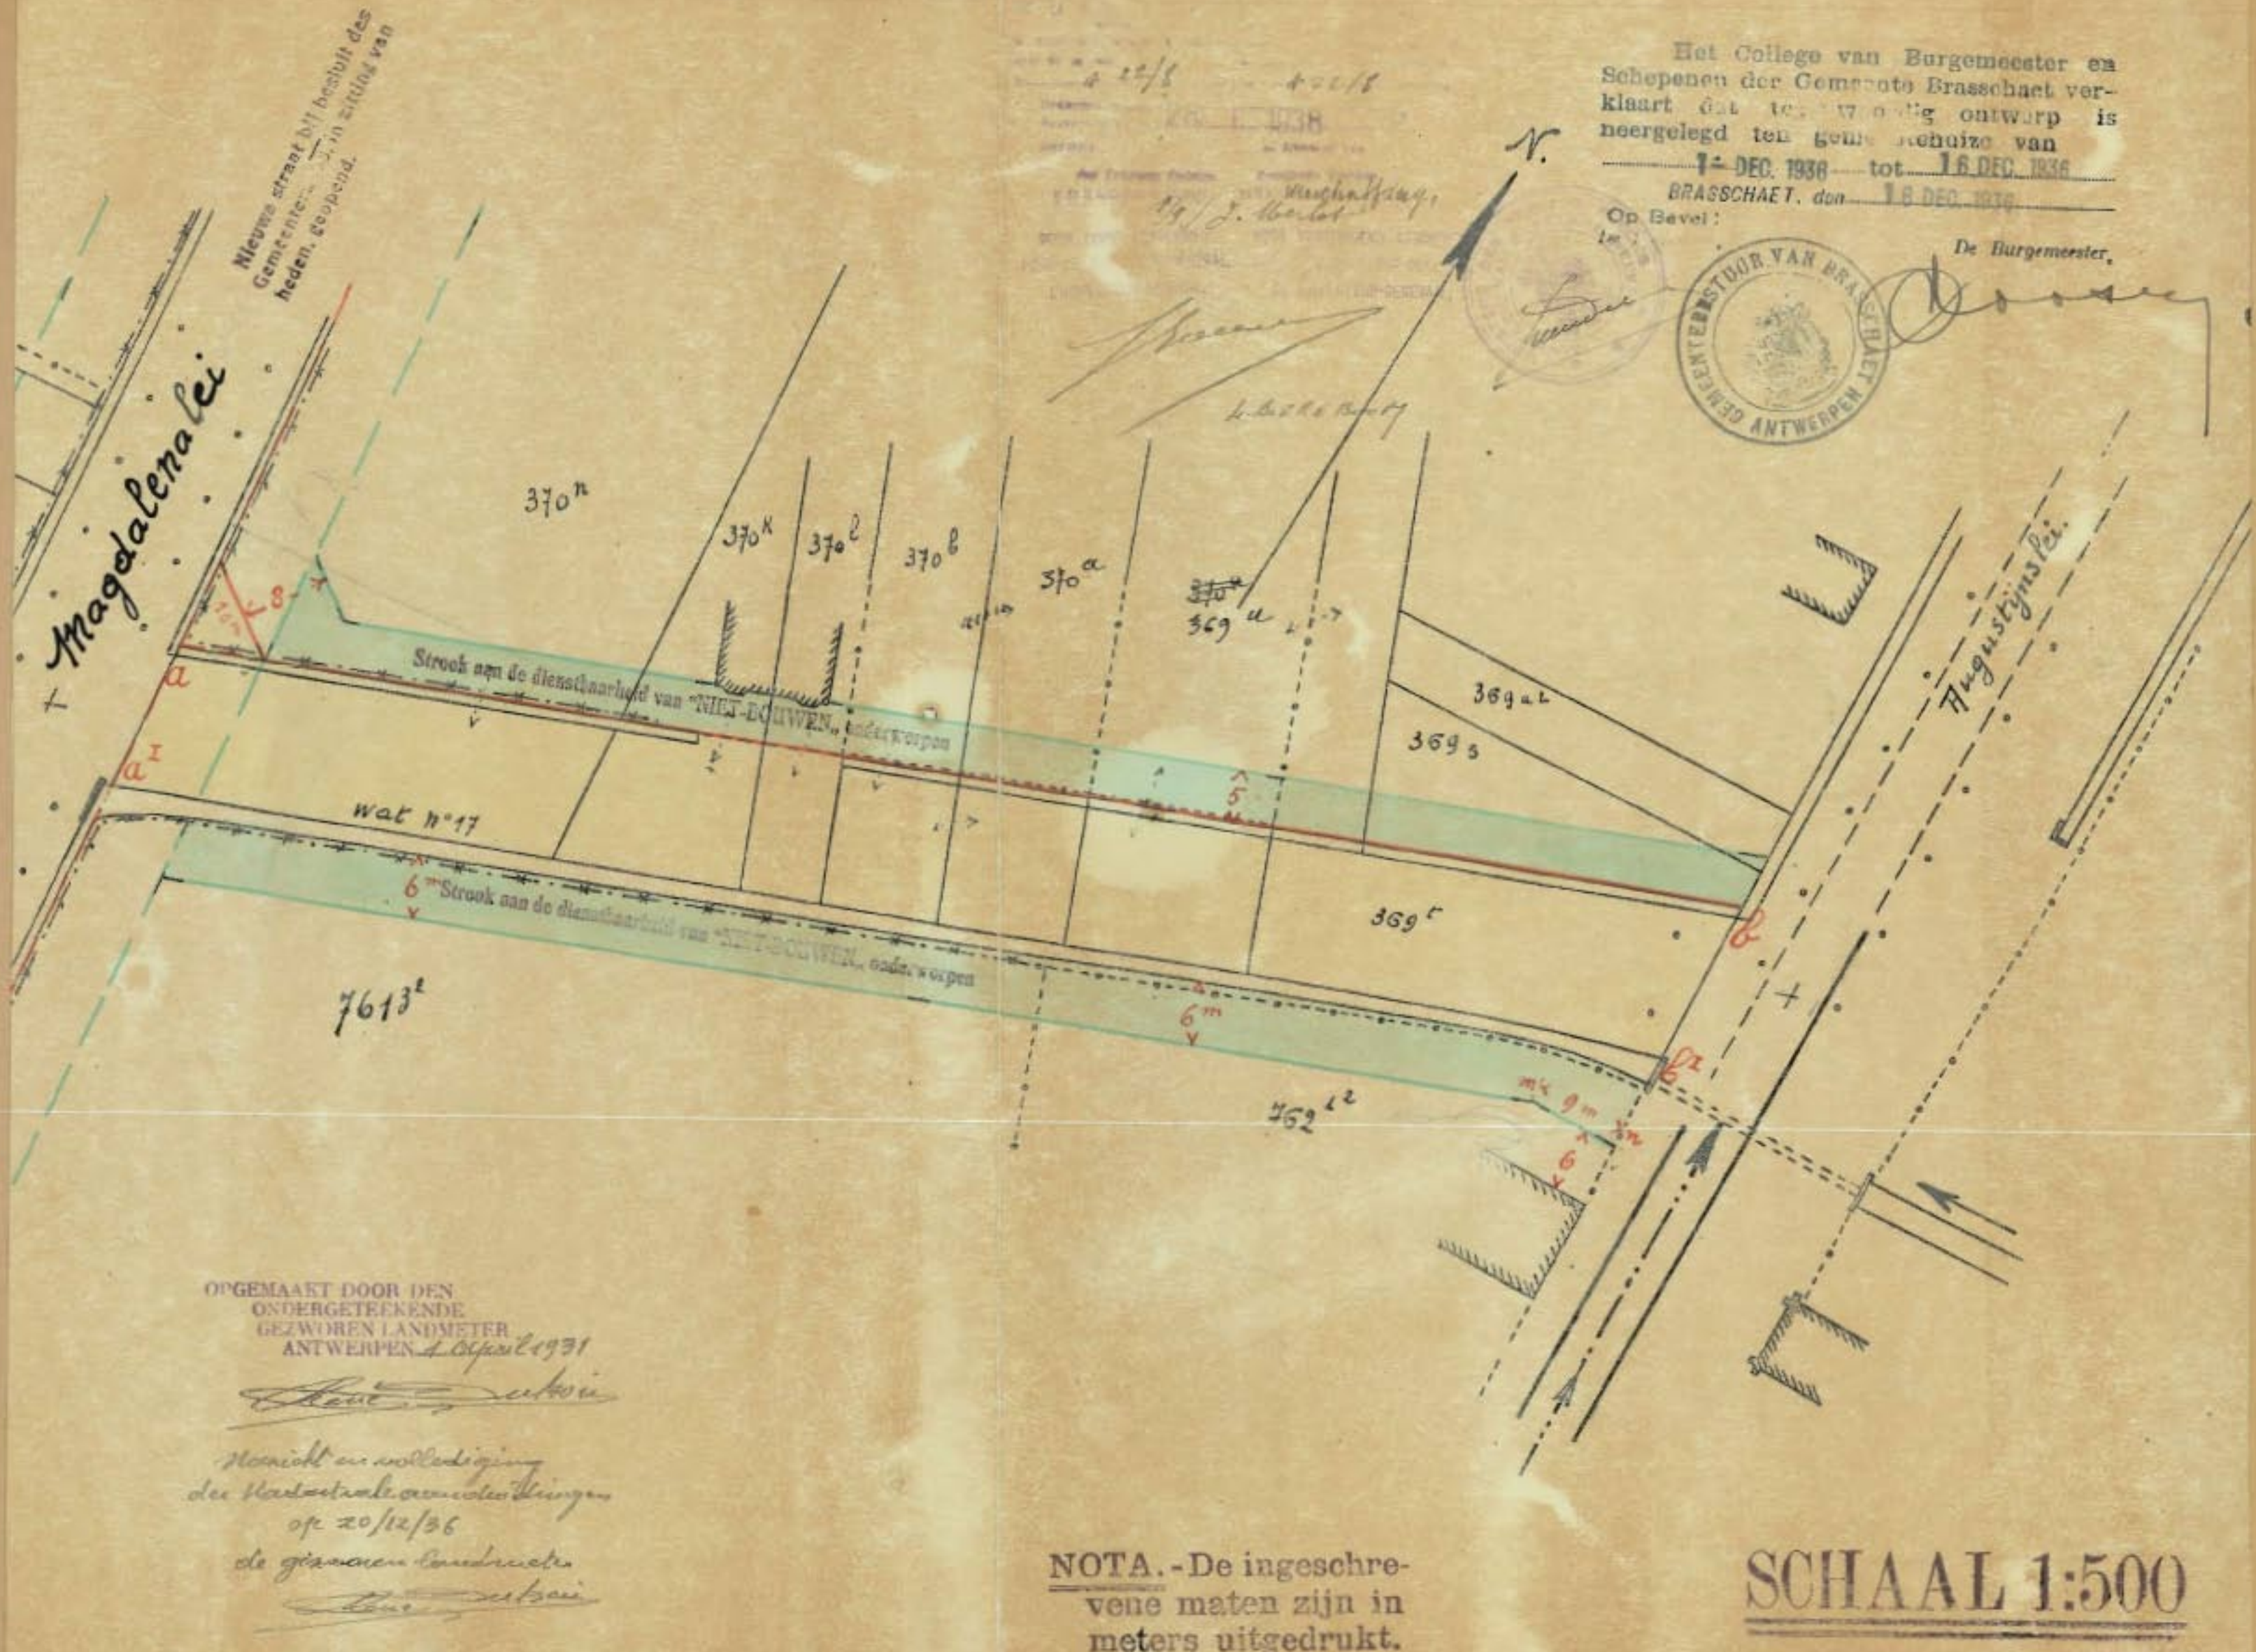

INLIJVINGEN BIJ HET OPENBAAR DOMEIN

Volgnummer	Wijk	No	Naam en woonplaats der eigenaars	AARD v/h PERCEEL	OPPERVLAKTE v/h GEHEEL PERCEEL			OPPERVLAKTE der ONTEIGENING		
					Ha	A.	Ca	Ha	A.	Ca
					389	F	370 ^m	Brugn Karel 40 bouwgrond	13	65
390	"	id	Meijvis Alfons 40 Straat	13	65				6 20	
391	"	370 ^k	Smits Julia 40 huis	4	05				2 05	
392	"	370 ^l	Smits Alice 40 id	4	05				84	
393	"	370 ^b	Roosens Frans 40 bouwland	8	45				1 68	
394	"	370 ^a	Wouters ^{Vanbygem} Frans 40 id	8	00				1 68	
395	"	369 ^u	Goormans Joo 40 id	11	20				2 62	
396	"	369 ^f	Michielse Floys 40 id	8	30				5 64	