

PROVINCIE EN ARRONDISSEMENT ANTWERPEN

GEMEENTE BRASSCHAAT

ROOI- EN ONTEIGENINGSPLAN

KAPELLEI

OPGEMAAKT DOOR DE ONDERGETEKENDE ONTWERPER TECHN. ING. - MEETK. SCHATTER O.G. - N. DE WINTER FRILINQLEI - 33 - BRASSCHAAT

BRASSCHAAT, DE 22 SEP 1971

VOORLOPIG GOEDGEKEURD DOOR DE GEMEENTERAAD VAN BRASSCHAAT IN ZITTING VAN 14 OCT 1971

DE SECRETARIS BU BEVEL: DE BURGEMEESTER

HET COLLEGE VAN BURGEMEESTER EN SCHEPENEN VAN BRASSCHAAT BEVESTIGT DAT ONDERHANGIG PLAN TEN GEMEENTEHUIZE TER INZAGE VAN HET PUBLIEK WERD NEERGELEGD OEDURENDE HET OPENBAAR ONDERZOEK VAN 9 MEI TOT 13 JUN 1972

INAMENS HET COLLEGE VAN BURGEMEESTER EN SCHEPENEN


DE SECRETARIS BU BEVEL: DE BURGEMEESTER

BEPAALD GOEDGEKEURD DOOR DE GEMEENTERAAD VAN BRASSCHAAT IN ZITTING VAN 20 SEP 1972


DE SECRETARIS BU BEVEL: DE BURGEMEESTER

VERKLARING

- RUWEG IN KASSEIEN
PAD IN BETONTEGELS
GREPPEL IN KASSEIEN
HAAG
57 HUISNUMMER
139216 KADASTERNUMMER
1 VOLGNUMMER DER GRONDAFSTANDEN
NIEUWE ROOILIJN
LATER VOOR TE STELLEN ROOILIJN
O.G. OUD GEBOUW IN GOEDE STAAT
N.G. NIEUW GEBOUW IN GOEDE STAAT
TOE TE VOEGEN AAN OPENBARE WEG
O.S. OUD GEBOUW IN SLECHTE STAAT
ONTEIGENING TE VERWEZENLUKEN BIJ VERDOUWING (ART 36, 2° ALINEA, WET VAN 29/3/1962)

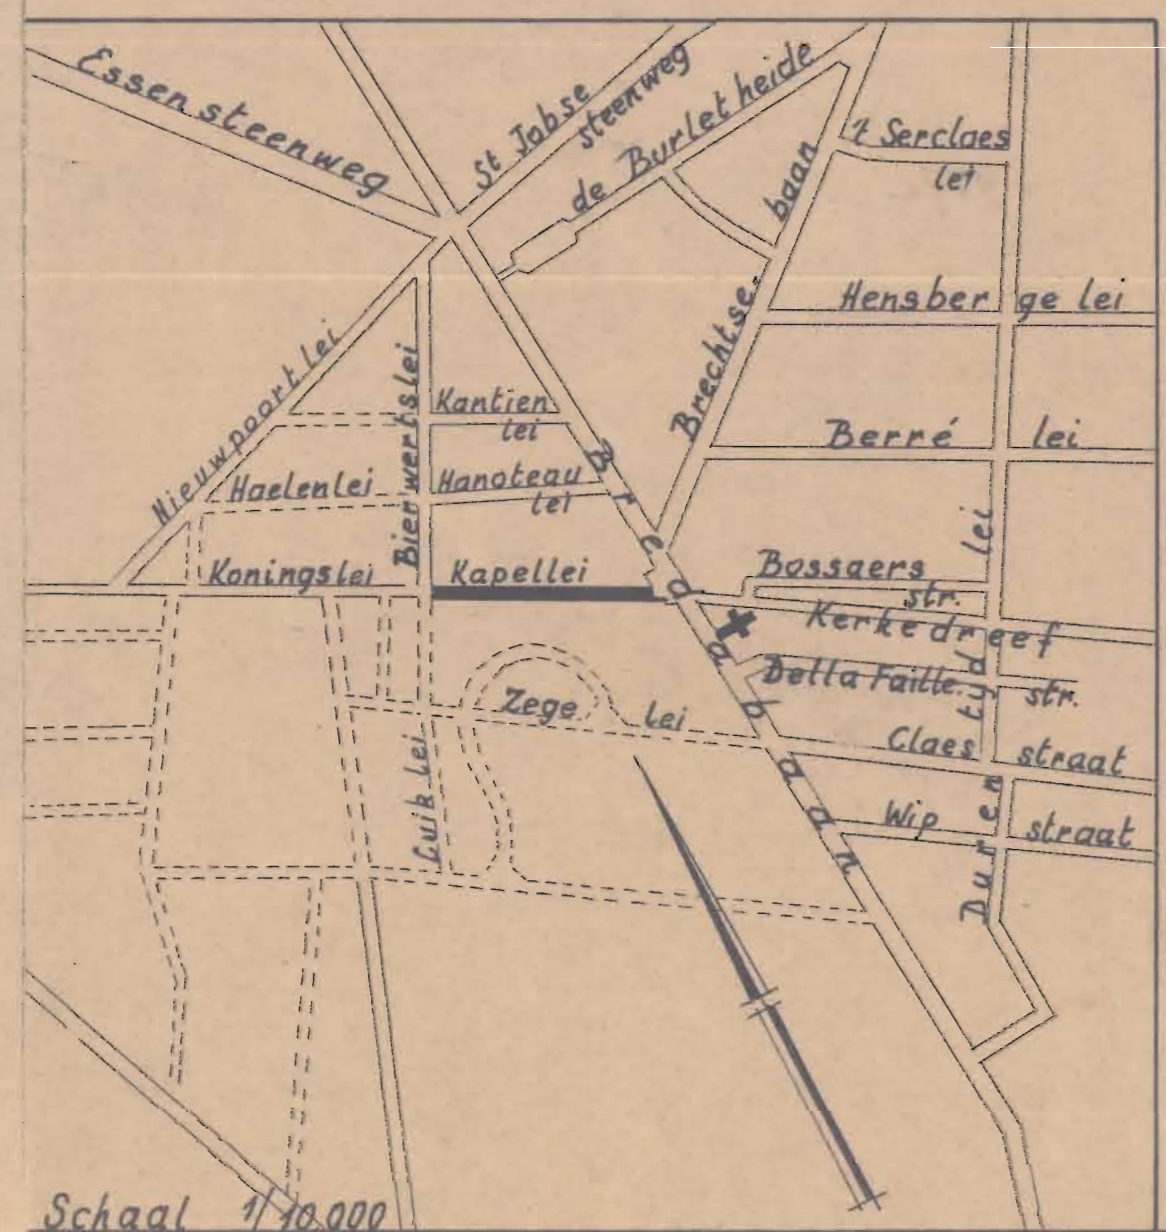

SCHAAL: 1/500

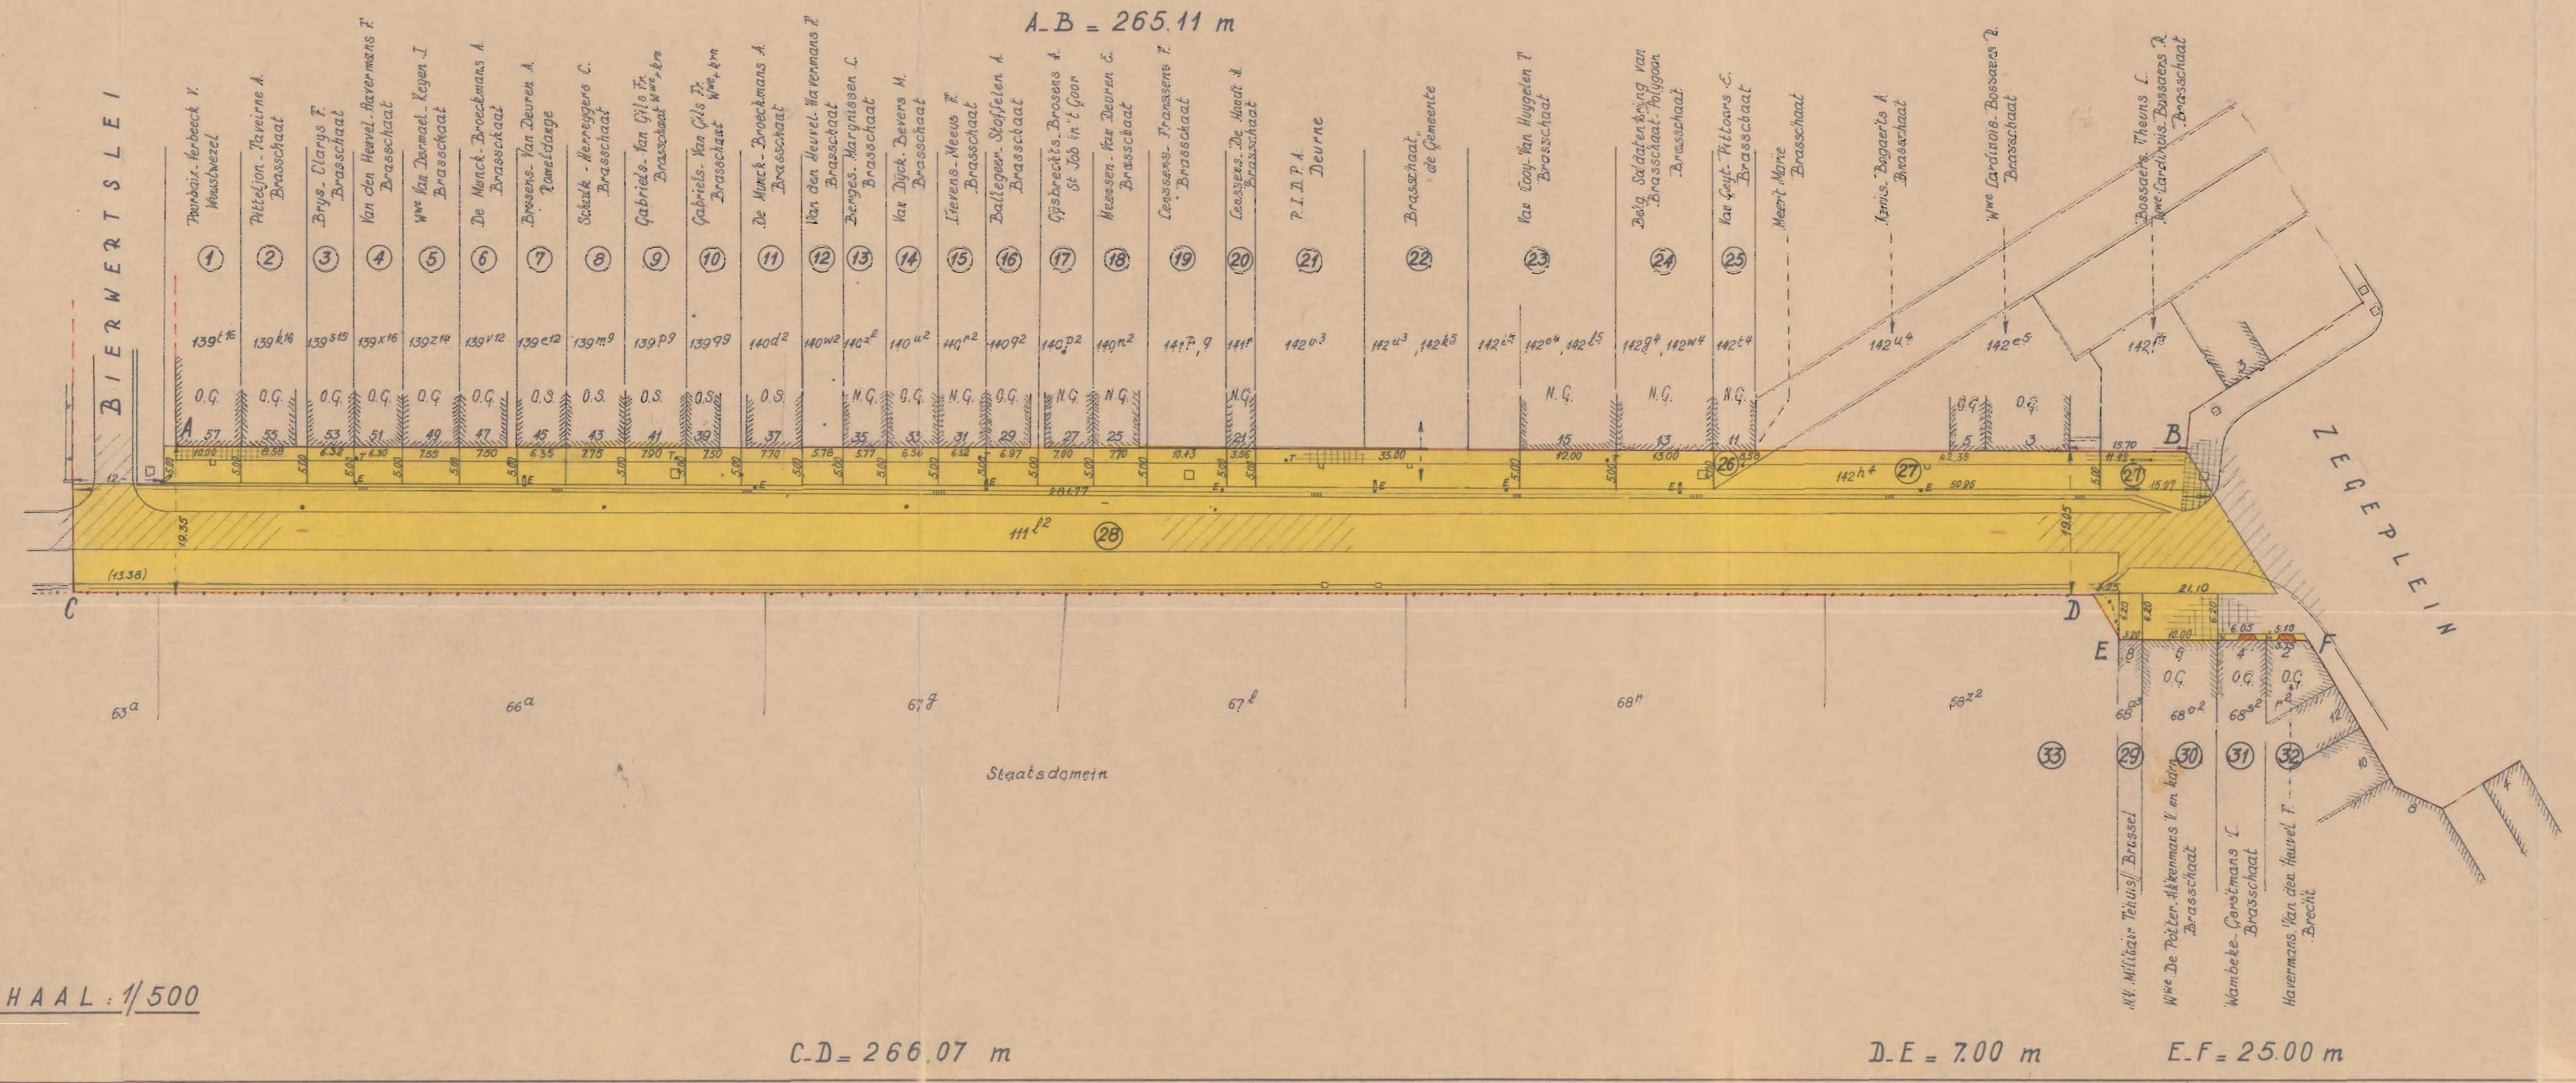

C-D = 266.07 m

D-E = 7.00 m

E-F = 25.00 m

ONTEIGENENDE INSTANTIE: BRASSCHAAT DE GEMEENTE

Table with columns: VOLG. NUMMER, KADASTER (SECTIE, NUMMER), NAAM, VOORNAAM, EN ADRES VAN EIGENAARS, AARD VAN DE IN TE LUYEN GROND, SCHATTING VAN DE GRONDEN PER M2, OPPERVLAKTE VOLGENS VAN DE KADASTER INLUIVING, VOOR DE INLIVING TE BETALEN SOM, VOOR VERGOE DINGEN TE BETALEN SOM, GLOBALE TE BETALEN SOM. Includes rows for plots 1-32 and a section for WET VAN 29/3/1962.