PROVINCIE
ARRONDISSEMENT ANTWERPEN

GEMEENTE BRASSCHAAT

KAPELSE STEENWEG

(RIJKSWEG ANTWERPEN - BERGEN OP ZOOM)

ROOILIJNPLAN VOOR PARALLELWEG TUSSEN DE BAANAFSTANDEN 9.000 M. EN 9.350 M.

SCHAAL : 1/500

Goedgekeurd door de gemeenteraad van Brasschaat in zitting van 26 MEI 1953
Bij Gevel
De Secretaris De Burgemeester

Rumst, de 4 april 1953
Namens "Technisch Bureel voor Gemeentewerken"
De Ir. ontwerpers,

VOOR-EENDUIDIG GELIJK
De Inspecteur-Generaal,

STRUIT VAN DE STEDEBOUW
bij arrest van heden bij
vonnis van
A 1021/54 4-3-1955
rassel, de
De Minister van Openbare Werken
en van Wederopbouw,
I.V.O. Van Audenhove

T.B.G. Nr

LIGGINGSPLAN

SCHAAL: 1/20.000

VOORGESTELDE ROOILIJNEN

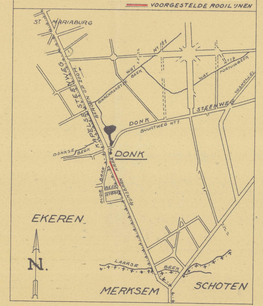

VERKLARING

- Te behouden rooilijnen goedgekeurd bij K.B.
- Af te schaffen " " " "
- Voorgestelde nieuwe rooilijnen
- Grond bij de openbare wegenis in te lijven
- Strook "Non aedificandi"
- 361a — Perceelgrens en Kadastraal nummer
- Bestaande gebouwen
- N — Nieuwe gebouwen
- G. — In goede staat
- M.V. — Met verdieping

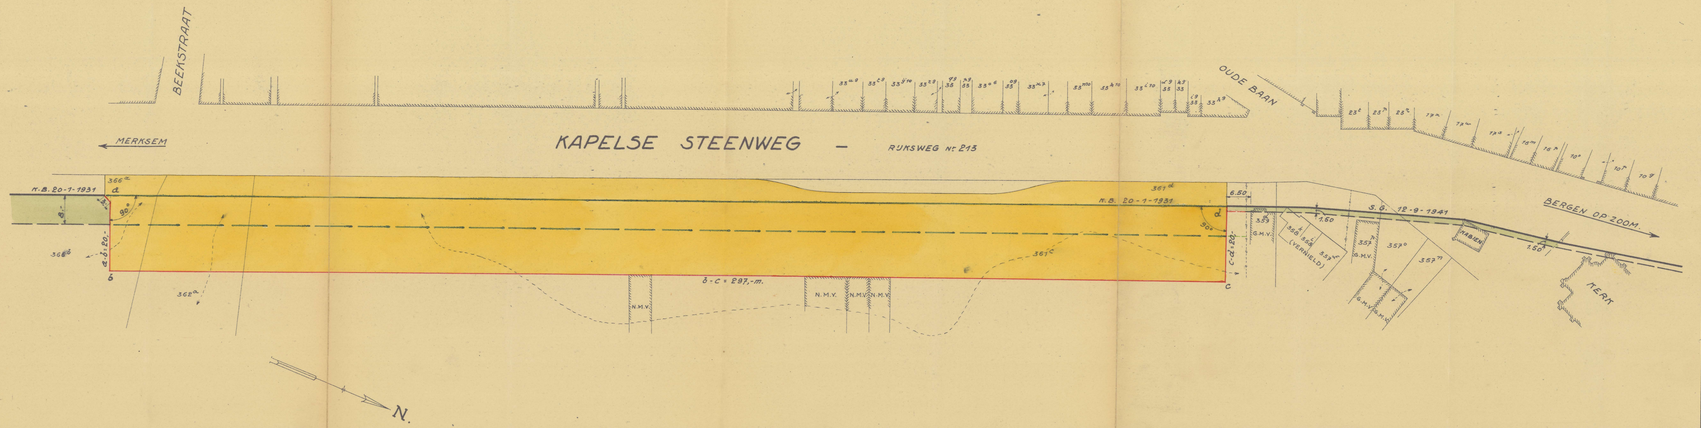
BEENSTRAAT
OUDE BAAN
MERKSEM
KAPELSE STEENWEG — RIJKSWEG Nr 245
N.B. 20-1-1931
N.B. 20-1-1931
S.G. 12-9-1941
BERGEN OP ZOOM
N.M.V.
N.M.V.
N.M.V.