Gemeentewegenis

Provincie Antwerpen
Arrondissement Antwerpen

Gemeente Brasschaet
Domein "Antwerpen-Donck"

Bouwlijnplan
voor de
Louis- en Alfredleien

Opgemaakt door den ondergeteekende
Antwerpen den 16 Dec. 1934
Bolle

Gezien en goedgekeurd door den
Gemeenteraad van Brasschaet in
zitting van 31 MAART 1936
Op Bevel:
De Secretaris, De Burgemeester-Voorzitter,

Ondersteund door de Bestendige
Deputatie des Provincieraads
van Antwerpen, in zitting van 28 Augustus 1936.
Bij verordening: DE DEPUTATIE,
De Griffier der Provincie,

LEGENDE

—	VOORGESTELDE ROOILIJN
🟩	STROOK ONDERWORPEN AAN DE DIENSTBAARHEID VAN "NIET BOUWEN"
🟧	TERREIN IN TE LIJVEN BIJ DE OPENBARE WEGENIS
—·—·–	ASLIJN DER LEIEN

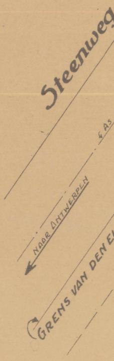
Steenweg
4 As
NAAR ANTWERPEN
GRENS VAN DEN E

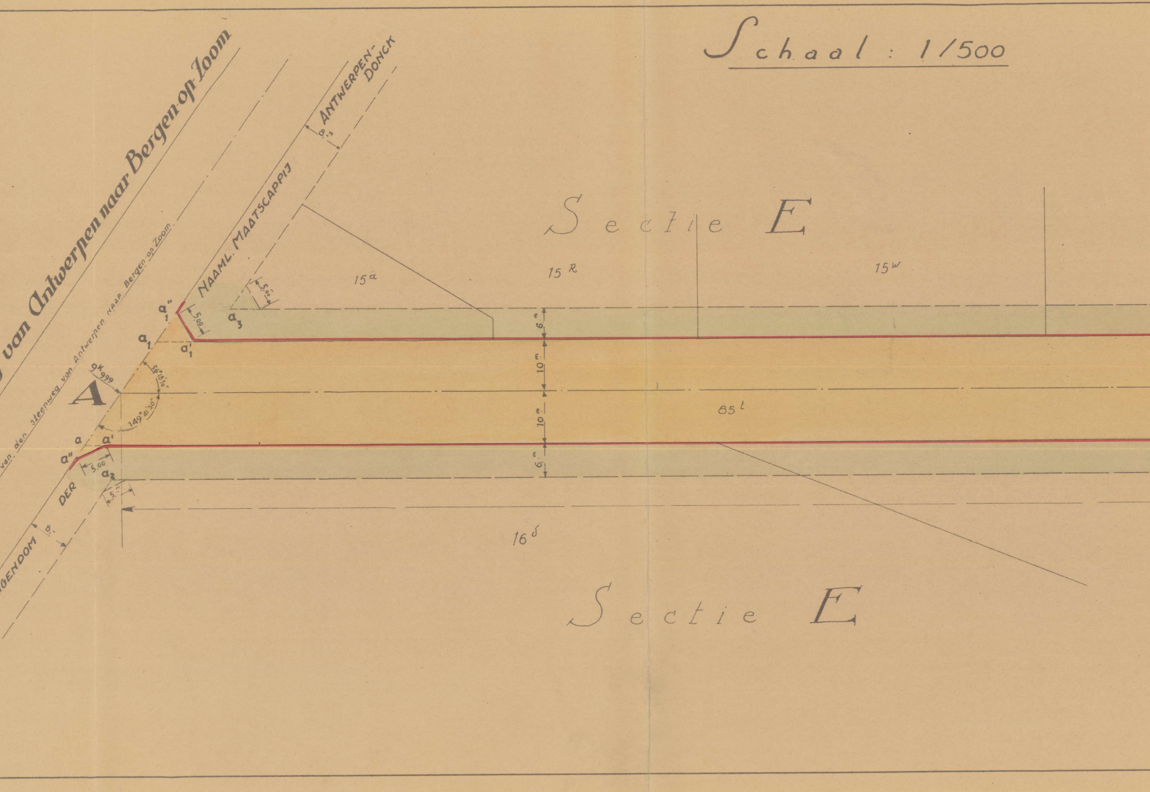
Schaal : 1/500
van Antwerpen naar Bergen op Zoom
van den steenweg van Antwerpen naar Bergen op Zoom
NAAML. MAATSCAPPIJ
ANTWERPEN-DONCK
8,3
Sectie E
15 a
15 R
15 W
5,00
a"1
a3
5,00
a1
a'1
6m
10m
9K 999
56°18'30"
A
149°41'30"
10m
85 t
a
a'
a"
5,00
6m
a2
5,13
DER
8,
GENDOM
16 δ
Sectie E

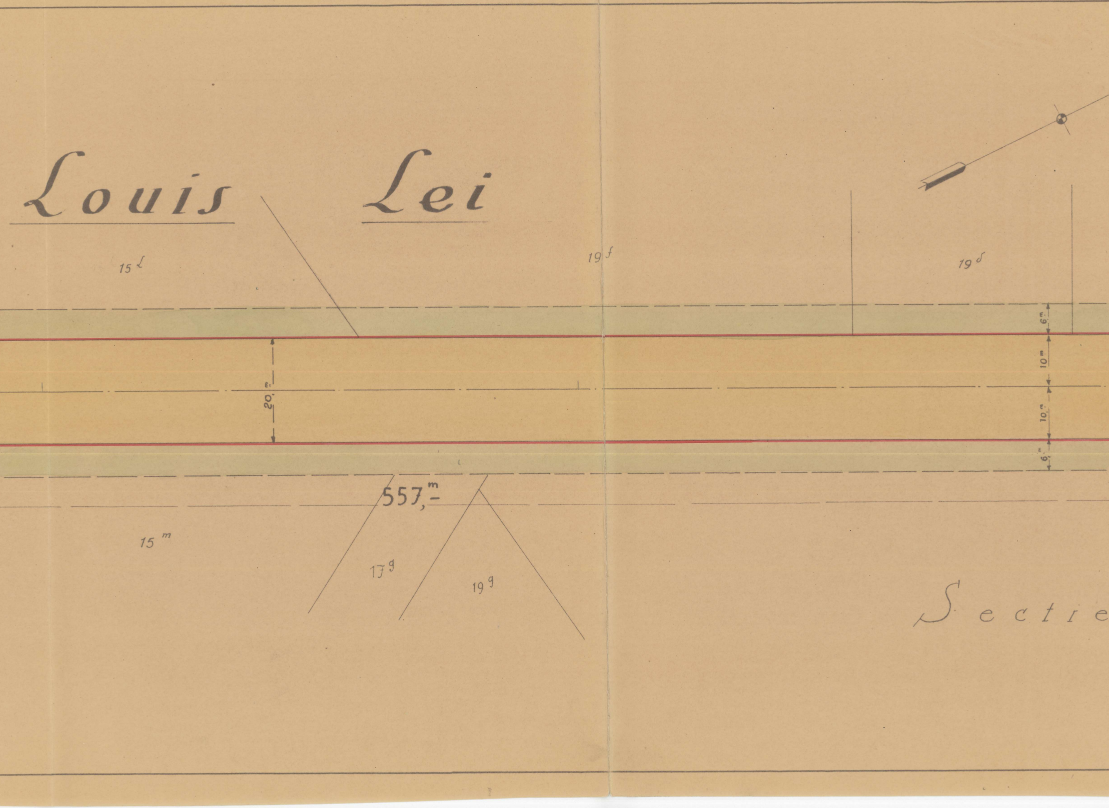
Louis Lei
15 l
19 f
19 d
20,m
6,m
10,m
10,m
6,m
557,m-
15 m
17 g
19 g
Sectie

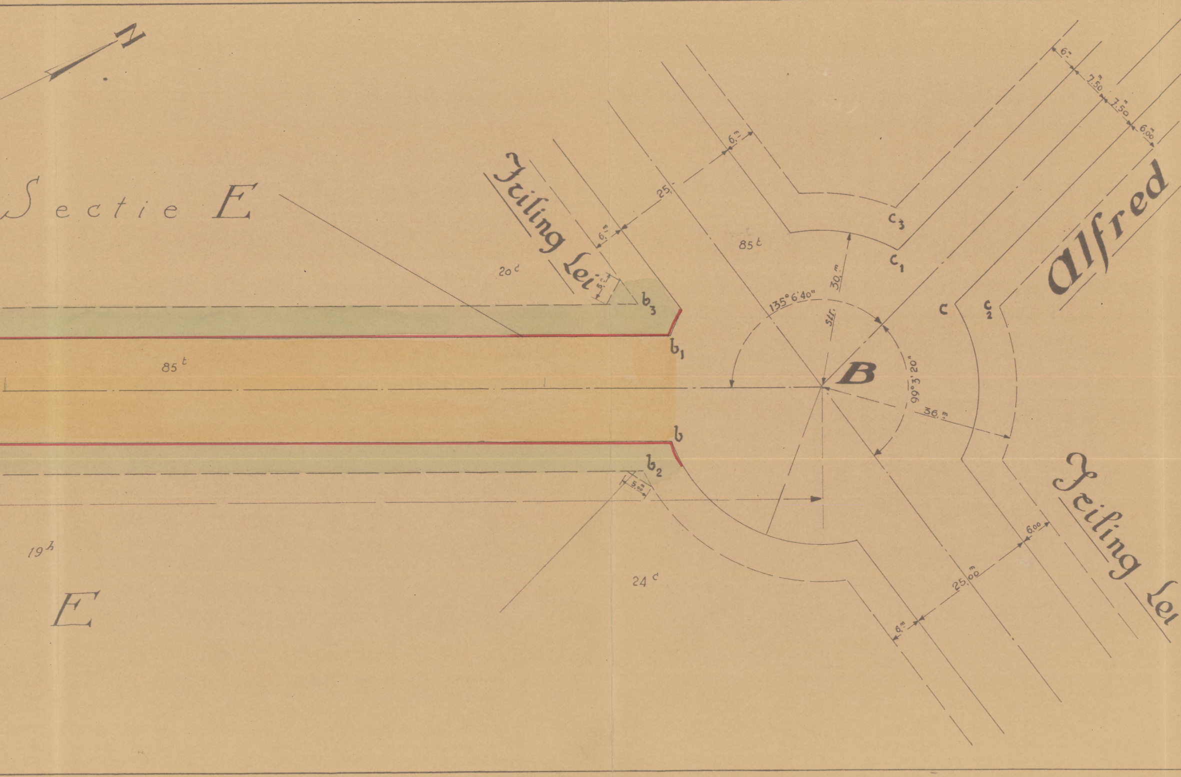
N
Sectie E
Teiling Lei
Alfred
Teiling Lei
E
20c
85t
85t
19h
24c
b
b1
b2
b3
B
C
C1
C2
C3
6.m
25.
6.m
5.m
6.m
7.50m
7.50m
6.00m
30.m
135° 6' 40"
54.
99° 3' 20"
36.m
5.00m
6.00
25.00m
6.m

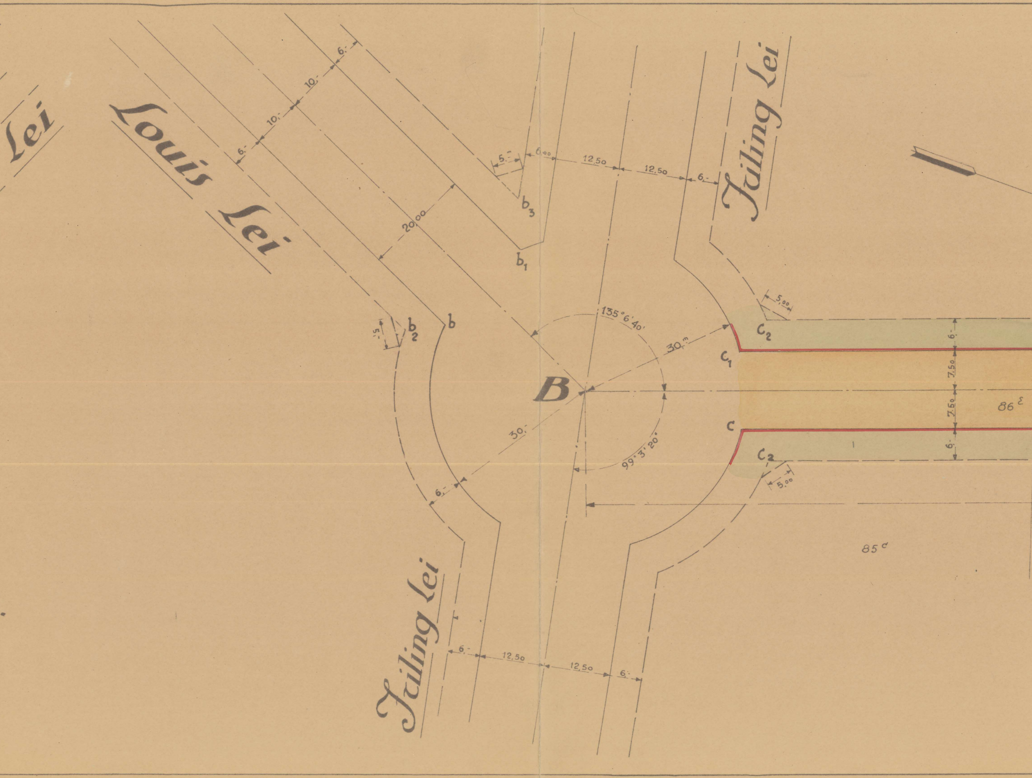
Lei
Louis Lei
Friling Lei
Friling lei
6.
10.
10.
6.
5.-
6,00
12,50
12,50
6,-
20,00
b3
b1
b
b2
5
135°6'40'
30m
B
30,-
99°3'20'
6,-
C2
C1
C
C2
5,00
5,00
6-
7,50
7,50
6-
86E
85d
6.-
12,50
12,50
6.-

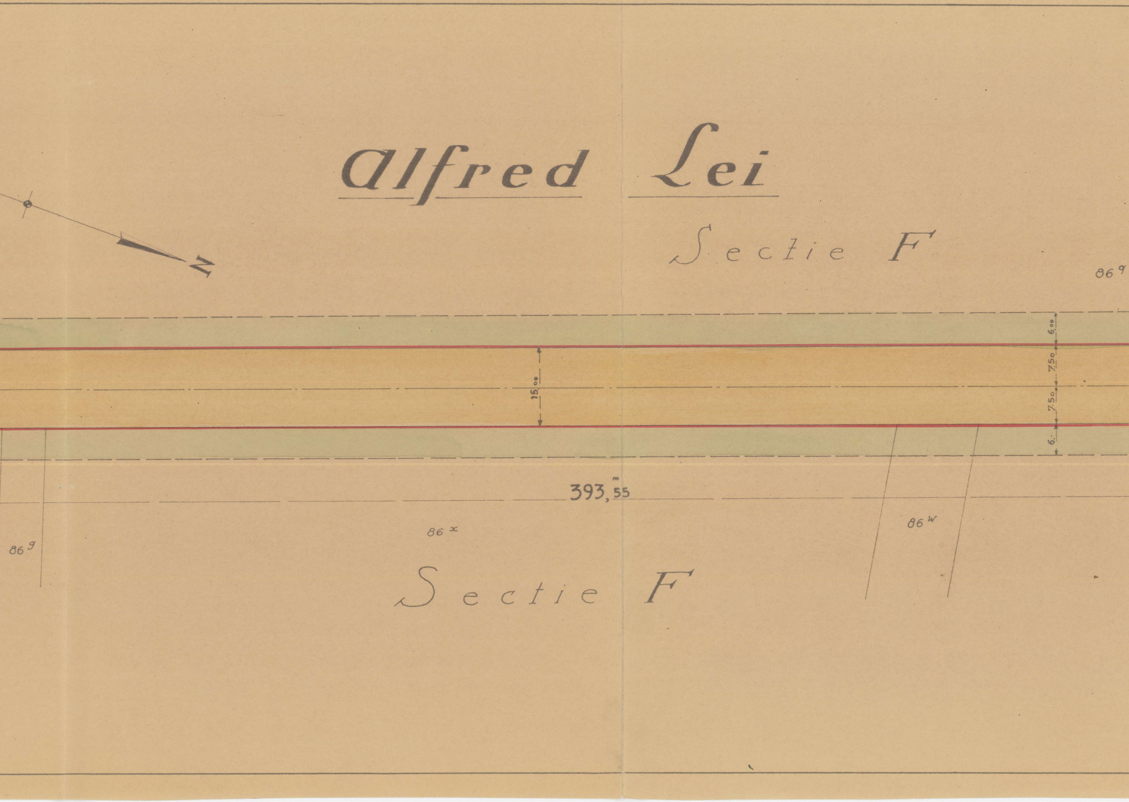
N
Alfred Lei
Sectie F
86 g
6.00
7.50
15.00
7.50
6.
393,55 m
86 x
86 w
86 g
Sectie F

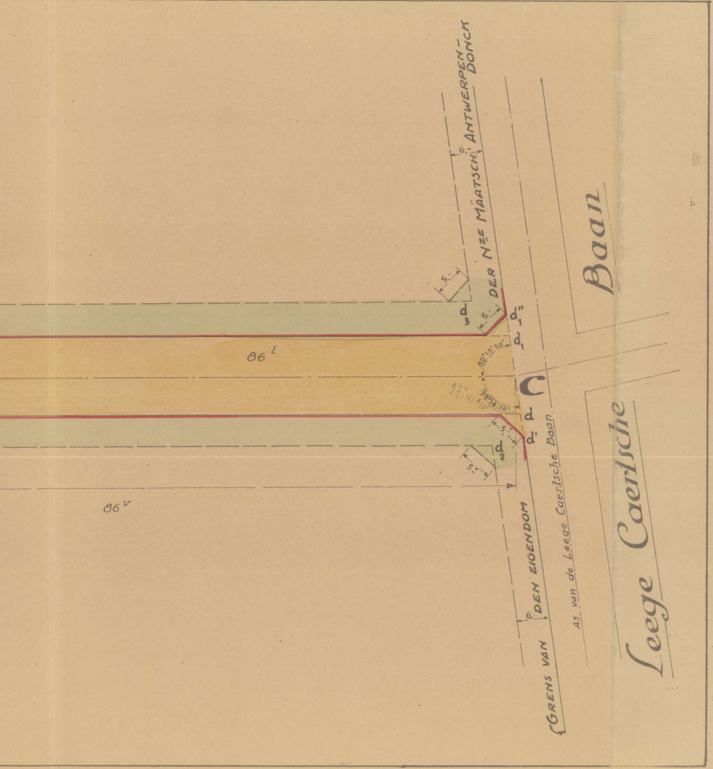
DER N^ze MAATSCH. ANTWERPEN-DONCK
GRENS VAN DEN EIGENDOM
As van de Leege Caertsche Baan.
Leege Caertsche Baan
86^E
86^V
C
d
d₁
d₂
d₃
d'
d''₁
82°18'50"
39°14'10"
5.
6.

Inlijvingen bij het Openbaar Domein

Volg-nummers	Cadastrale Inlichtingen							Oppervlakte der onteigeningen		
	Sectie	Nrs	Naam en woonplaats der eigenaars	Aard van het perceel	Oppervlakte van geheel het perceel					
					Ha.	A.	C.	Ha.	A.	C.
1	E	85^t	Maat^ij (N^ze) "Anvers-Donck", Brasschaet	Straat	18	71	10		105	15
2	F	86^E	id. id. id.	id		50	60		50	60

ADMINISTRATION DE LA VOIRIE COMMUNALE
BEHEER DER GEMEENTEWEGEN
A22/3 — A22/3
Bruxelles, le
Brussel, den 3. XI. 1936
Ministère des Travaux Publics et de la Résorption du Chômage
Openbare Werken en Werkverschaffing
J./ J. Merlot

POUR COPIE CONFORME:
POUR LE DIRECTEUR GÉNÉRAL,
L'INSPECTEUR GÉNÉRAL,

VOOR EENSLUIDEND AFSCHRIFT:
VOOR DEN DIRECTEUR-GENERAAL,
DE INSPECTEUR-GENERAAL,

L. BOEREBOOM