



Arrondissement Antwerpen

Gemeente BRASSCHAET



Opening eener Nieuwe Straat tusschen de Leege Caertsche baan en de Augustijnslei.

- LEGENDE:**
- Perceelscheidingen
 - - - - - Levende hagen
 - x - x - Prikkeldraadafsluitingen
 - ▨ Gebouwen
 - Rooilijn bij K. B. van vastgesteld
 - Voorgestelde grenslijn
 - Voorgestelde bouwlijn
 - Bij het openbaar domein in te lijven
 - Strook aan de dienstbaarheid van "NIET BOUWEN," onderworpen
 - Hulplijnen
- Vastgesteld door den Gemeenteraad van Brasschaet in zitting van 6- AUG 1931
 Bij Bevel: De Secretaris, De Burgemeester, 21 DEC. 1936

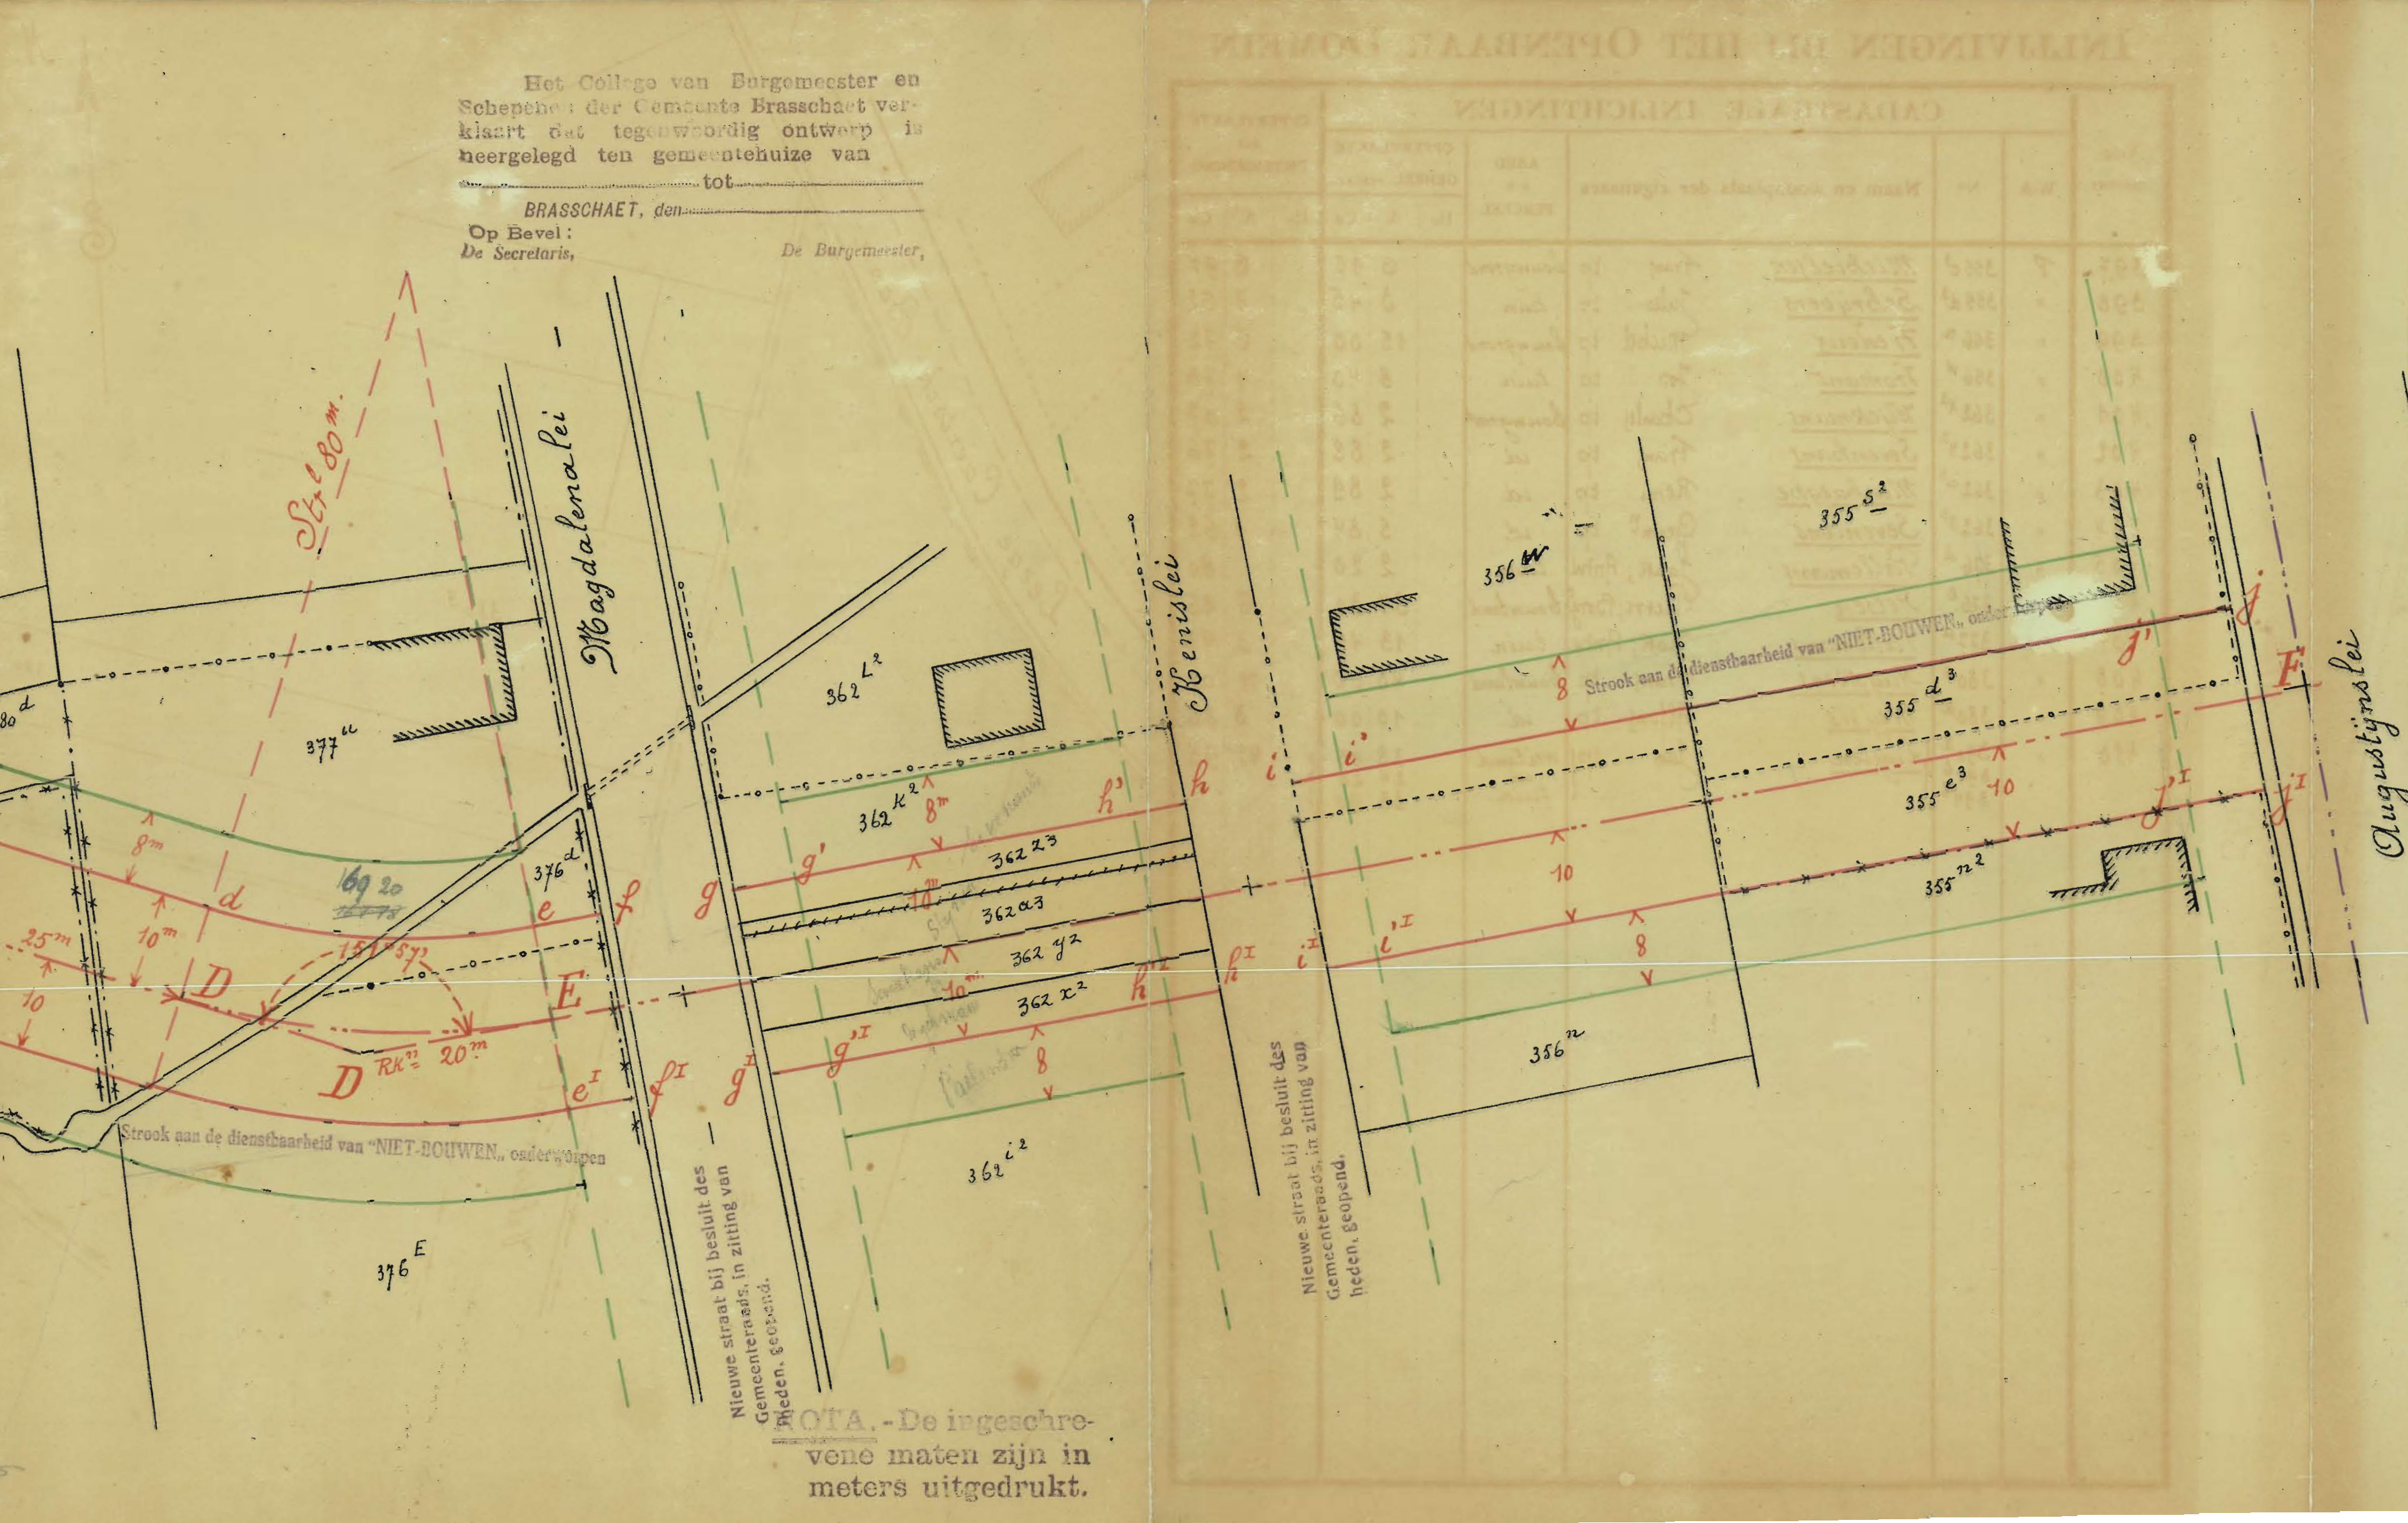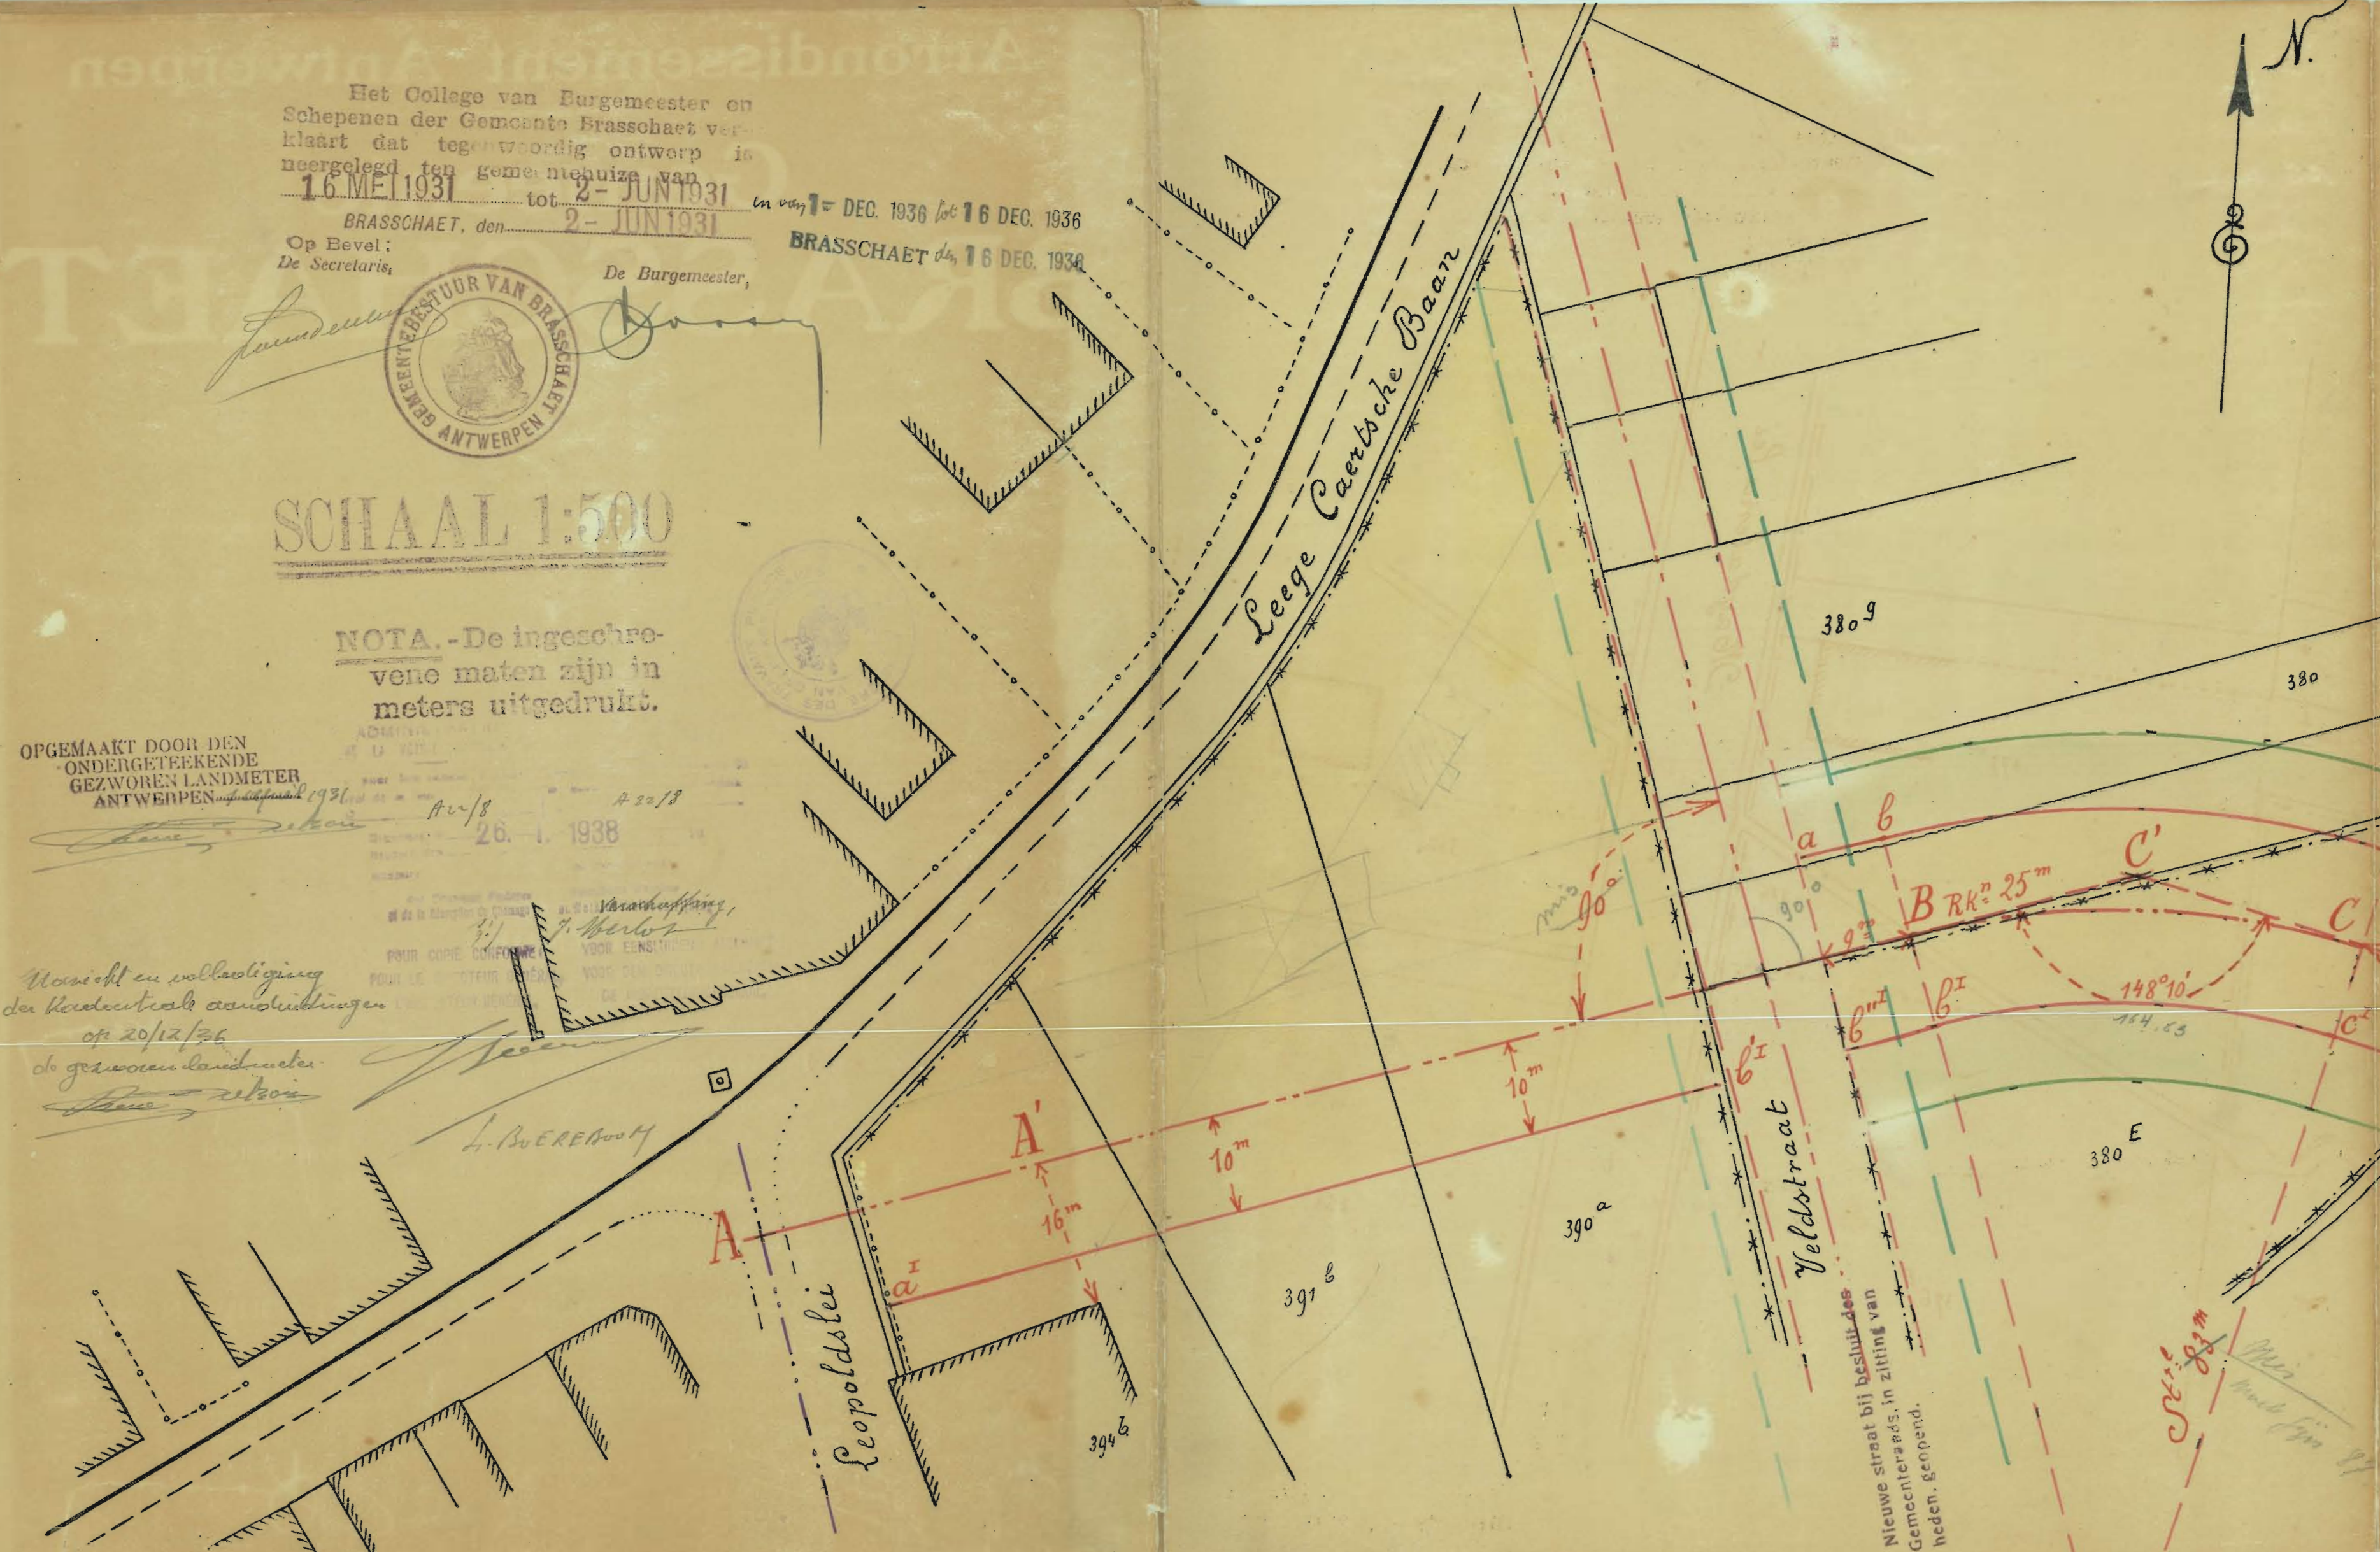

INLIJVINGEN BIJ HET OPENBAAR DOMEIN

Volgnummer	Wijk	No	Naam en woonplaats der eigenaars	AARD v/h PERCEEL	OPPERVLAKTE v/h GEHEEL PERCEEL			OPPERVLAKTE der ONTEIGENING		
					Ha	A	Ca	Ha	A	Ca
397	F	355 c	Michielles Frans tp Bouwgrond		6	95		6	94	
398	"	355 d	Schryvers Jules tp tuin		3	45		4	62	
399	"	356 n	Frederix Michel tp Bouwgrond		15	00		6	72	
400	"	356 w	Frederix Van Heuvelghen Jos tp tuin		8	40		1	78	
401	"	362 n	Wickmans Charles tp Bouwgrond		2	86		2	07	
402	"	362 p	Sevenhans Frans tp id		2	88		2	76	
403	"	362 o	Meerbege Remi tp id		2	89		2	77	
404	"	362 q	Sevenans Geun tp id		5	84		1	62	
405	"	376 d	Pallemans Jaak; Antw. tuin		2	20			80	
406	"	376 e	Felers Pierre; Boug. bouwland		34	30		6	26	
407	"	377 u	Pallemans Jaak; Antw. tuin		13	45		3	43	
408	"	380 o	Huijskens Frans tp bouwland		40	00		11	08	
409	"	380 d	Meynis Alfons tp id		10	00		3	86	
410	"	390 a	Luyten Jan tps weiland id		38	05				
		391 e			1	20				
		394 e			38	90				