

# GEMEENTE BRASSCHAAT

## TRUYENSTRAAT

### ROOILUNPLAN EN ONTEIGENINGSPLAN


Mij bekend en goedgekeurd te worden bij het Koninklijk Besluit van **2-10-1972** SCHAAL 1/500  
 DE STAATSECRETARIS VOOR HUISWIJZING EN RUIMTELIJKE ORDENING  
 g. BREYNE  
 Voor eensluidend afschrift.  
 H. VAN MORENBEEK  
 De Secretaris

Maakt door ondergetekende ontwerper, technisch ingenieur, meetkundige schatter van onroerende goederen Brasschaat, de **20 NOV 1970**  
 W. DE WINTER  
 De Burgemeester

Voorlopig goedgekeurd door de Gemeenteraad van Brasschaat, in zitting van **23 DEC 1970**  
 Bij bevel  
 De Secretaris

Het College van Burgemeester en Schepenen van Brasschaat bevestigt dat onderhavig plan ten Gemeentekantoor ter inzage van het publiek werd neergelegd, gedurende het openbaar onderzoek van **14 JUN 1971 tot 9 JUN 1971** en van **2 NOV 1971** Namens het College van Burgemeester en Schepenen, tot **17 NOV 1971**  
 Bij bevel  
 De Secretaris

Bepaald goedgekeurd door de Gemeenteraad van Brasschaat, in zitting van **21 DEC 1971**  
 Bij bevel  
 De Secretaris

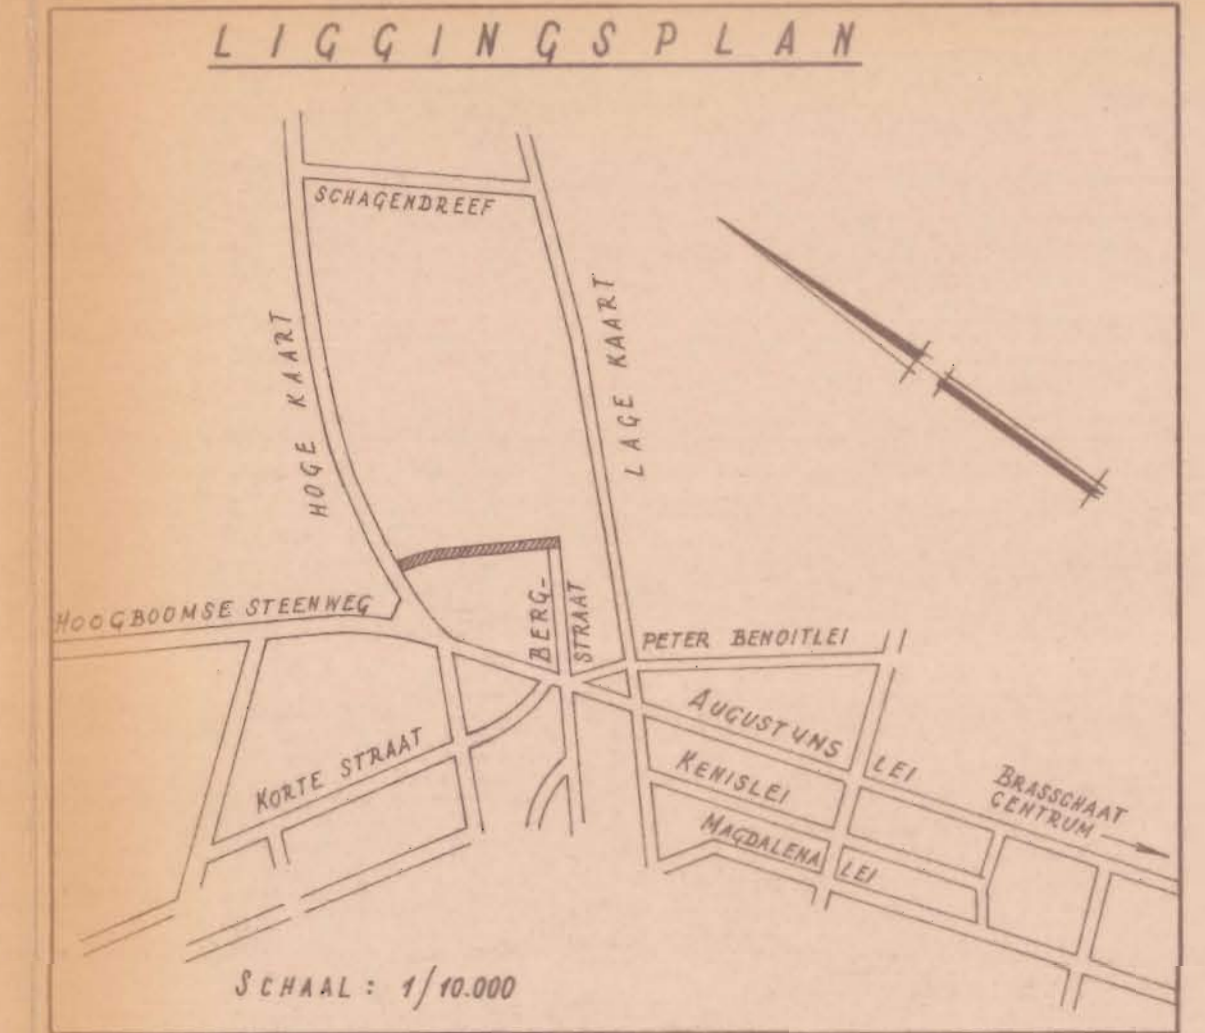


### VERKLARING

- RWEG IN ASFALTBETON
- RAACHT
- HAAG
- DRAAFAFSLUITING
- O.G. OUD GEBOUW IN GOEDE STAAT
- N.G. NIEUW GEBOUW IN GOEDE STAAT
- 42 HUISNUMMER
- 917<sup>B</sup> KADASTERNUMMER
- 30 VOLGNUMMER GRONDAFSTANDEN
- NIEUWE ROOILIJN
- LATER VOOR TE STELLEN ROOILIJN
- TOE TE VOEGEN AAN OPENBARE WEG

### LENGTE ROOILIJNEN

- A.B. = 5.00 m
- B.C. = 57.73 m
- C.D. = 177.37 m
- D.E. = 18.54 m
- F.G. = 5.00 m
- G.H. = 159.83 m
- H.I. = 51.93 m
- I.J. = 5.00 m

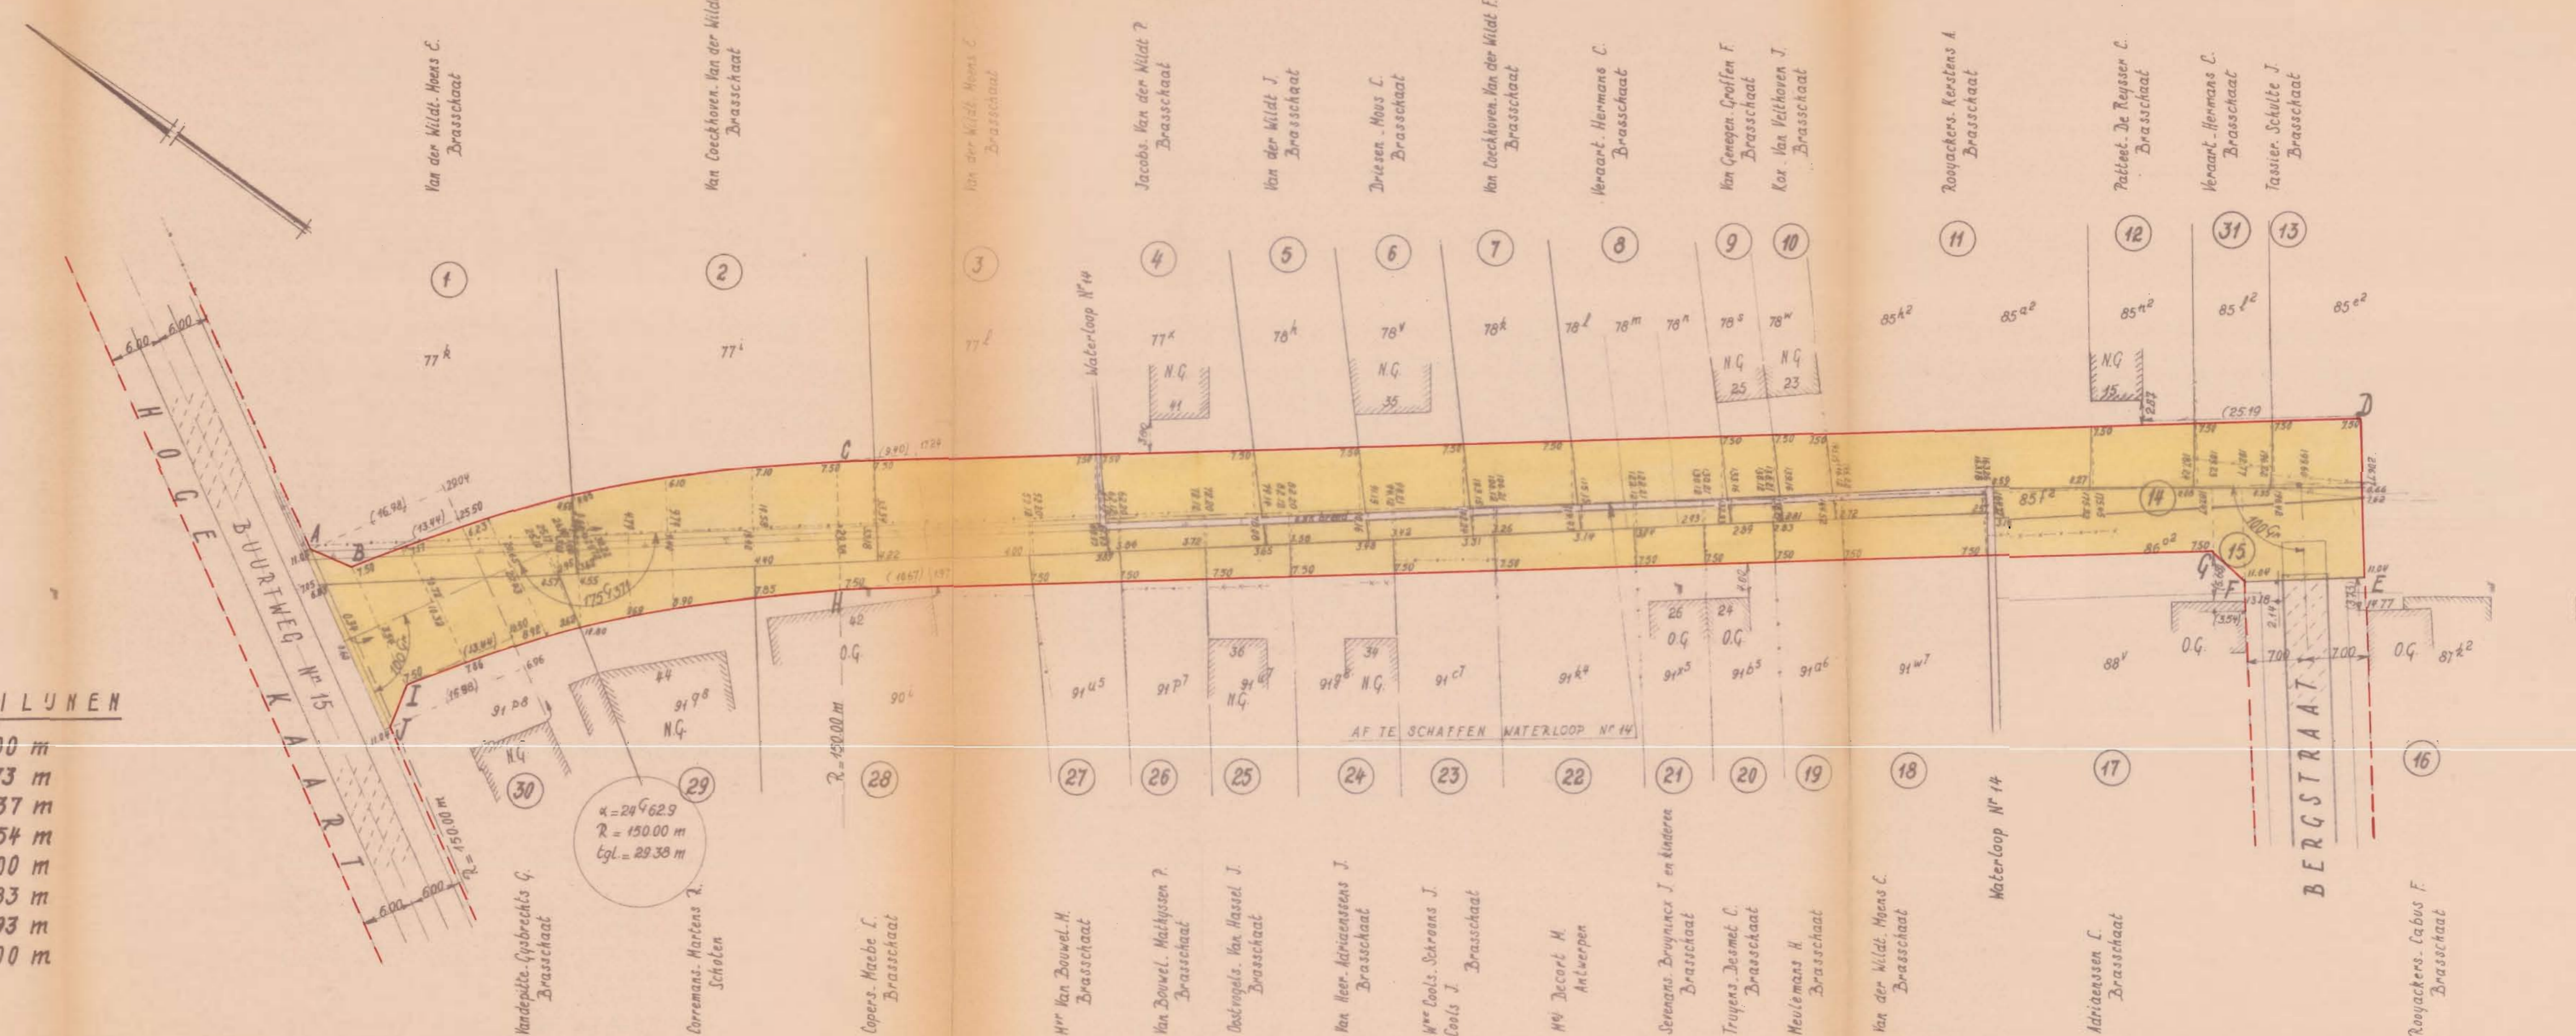

85<sup>f</sup> N° van Ravenstyn, Van Etterych / Antwerpen  
 Van Ravenstyn H. / Deurne

VOLGNUMMER	KADASTER		NAAM EN ADRES VAN EIGENAARS	AARD VAN DE IN TE LUVEN GROND	SCHATTING VAN DE GRONDEN PER M <sup>2</sup>	OPPERVLAKTE		VOOR DE IN-LUVING TE BETALEN SOM	VOOR VERGOEDINGEN TE BETALEN SOM	GLOBALE TE BETALEN SOM
	WVK	NUMMER				VOLGENS KADASTER	VAN DE INLUVING			
1	G	77 <sup>A</sup>	Van der Wildt, Moens C. Hoge Kaart 221, Brasschaat	Bouwland		4280	161			
2	G	77 <sup>L</sup>	Van Coekhoven, Van der Wildt F. Hoge Kaart 220, Brasschaat	Bouwland		1815	377			
3	G	77 <sup>L</sup>	Van der Wildt, Moens C. Hoge Kaart 221, Brasschaat	Bouwland		1415	313			
4	G	77 <sup>L</sup>	Jacobs, Van der Wildt P. Huyenstraat 42, Brasschaat	Tuin		958	181			
5	G	78 <sup>A</sup>	Van der Wildt J. Huyenstraat 41, Brasschaat	Bouwgrond		732	122			
6	G	78 <sup>V</sup>	Driessen, Hous L. Huyenstraat 35, Brasschaat	Huis		385	120			
7	G	78 <sup>A</sup>	Van Coekhoven, Van der Wildt F. Hoge Kaart 220, Brasschaat	Bouwgrond		759	118			
8	G	78 <sup>L</sup> , 78 <sup>M</sup> , 78 <sup>N</sup>	Veraart, Hermans C. Hoogboomsweg 9, Brasschaat	3x Bouwgrond		381,388,391	172			
9	G	78 <sup>S</sup>	Van Genegen, Groffen F. Huyenstraat 25, Brasschaat	Huis		394	56			
10	G	78 <sup>M</sup>	Kor, Van Velthoven J. Huyenstraat 25, Brasschaat	Huis		398	57			
11	G	85 <sup>A</sup> , 85 <sup>B</sup>	Rooyackers, Kerstens A. Huyenstraat 21, Brasschaat	Lusttuin, Bouwgrond		687, 444	255			
12	G	85 <sup>A</sup> , 85 <sup>B</sup>	Pattiet, De Reysser C. Huyenstraat 15, Brasschaat	Tuin		388	89			
13	G	85 <sup>C</sup>	Tassier, Schulte J. Lage Kaart 436, Brasschaat	Lusttuin		3681	84			
14	G	85 <sup>F</sup>	N° van Ravenstyn, Marktgraven 15 Antwerp, N° van Ravenstyn H, Van Etterych 134 Deurne	Straat als roze grond		80	99			
15	G	86 <sup>A</sup>	Hermans P.J. en deelhebbers Hoogboomsweg 2, Brasschaat	Straat		3760	274			
16	G	87 <sup>A</sup>	Rooyackers, Cabus F. Bergstraat 109, Brasschaat	Huis		177	-			
17	G	88 <sup>V</sup>	Adriaenssen L. Bergstraat 115, Brasschaat	Huis		200	-			
18	G	91 <sup>M</sup>	Van der Wildt, Moens C. Hoge Kaart 221, Brasschaat	Bouwland		974	83			
19	G	91 <sup>A</sup>	Neulemans H. Huyenstraat 22, Brasschaat	Tuin		690	38			
20	G	91 <sup>B</sup>	Truyens, Desmet C. Huyenstraat 24, Brasschaat	Tuin		435	37			
21	G	91 <sup>C</sup>	Sevenans, Bruyninx J. en kinderen Huyenstraat 26, Brasschaat	Tuin		2350	36			
22	G	91 <sup>K</sup>	Decort, Mariette Jodenstraat 40, Antwerpen	Tuin		960	70			
23	G	91 <sup>C</sup>	Loels, Schroons J. W <sup>ve</sup> + Loels J. Hoge Kaart 166, Brasschaat	Bouwland		722	50			
24	G	91 <sup>B</sup>	Van Heer, Adriaenssens J. Huyenstraat 34, Brasschaat	Tuin		617	48			
25	G	91 <sup>T</sup>	Oostvogels, Van Hassel J. Huyenstraat 36, Brasschaat	Huis		425	39			
26	G	91 <sup>P</sup>	Van Bouwel, Mathysen P. Hoge Kaart 194, Brasschaat	Bouwgrond		244	37			
27	G	91 <sup>U</sup>	M <sup>re</sup> Van Bouwel M. Bergstraat 86, Brasschaat	Bouwland		281	36			
28	G	90 <sup>L</sup>	Lopers, Maebe L. Huyenstraat 42, Brasschaat	Tuin		850	217			
29	G	91 <sup>Q</sup>	Corremans, Martens R. Kuipersakkerstr 114, Schoten	Tuin		531	104			
30	G	91 <sup>P</sup>	Vandepitte, Gysbrechts G. Lage Kaart 366, Brasschaat	Tuin		639	273			
31	G	85 <sup>E</sup>	Veraart, Hermans C. Hoogboomsweg 9, Brasschaat	Lusttuin		327	69			

86<sup>A</sup> Hermans P.J. en deelhebbers / Brasschaat