Provincie Antwerpen

Arrondissement Antwerpen

Gemeente

Brasschaet

Bouwlijnplan voor de Veldstraat

Vastgesteld door den Gemeenteraad van Brasschaet, in zijne zitting van 11 Juli 1923

By bevel,
De Secretaris

De Burgemeester-Voorzitter;

Algemeen Situatieplan

Schaal 1:10000

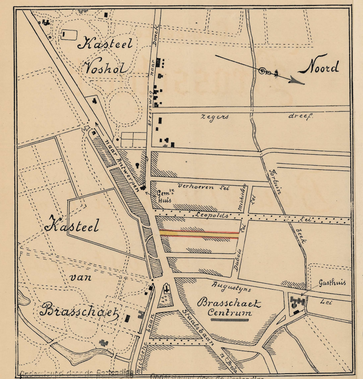

Wijk D.

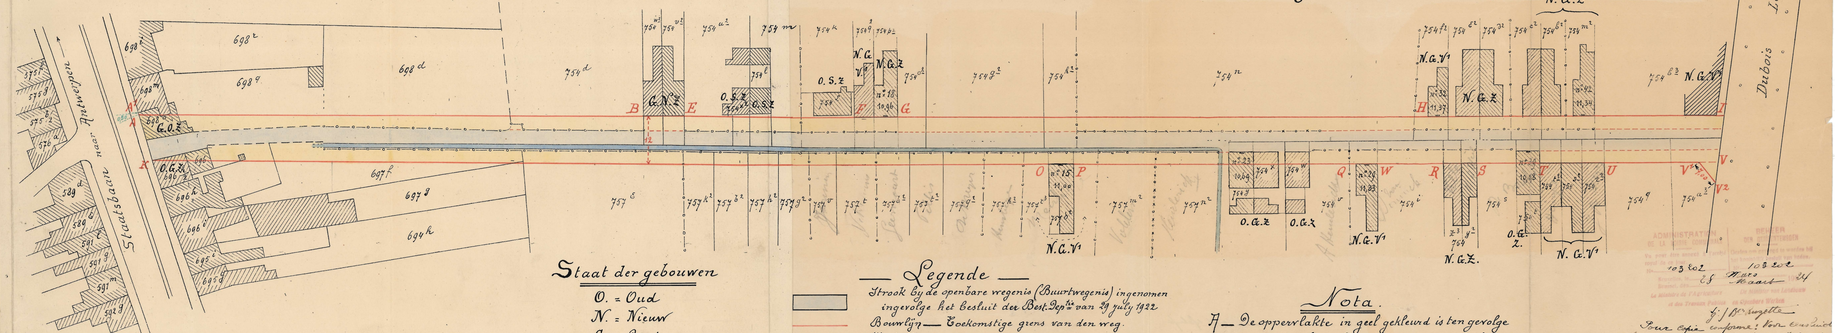

Schaal 1:500

Staat der gebouwen

O. = Oud
N. = Nieuw
G. = Goed
S = Slecht
Z = Zonder verdiep
V^en = met verdiep (en)

Legende

Strook bij de openbare wegenis (Buurtwegenis) ingenomen ingevolge het besluit der Best. Dep^te van 29 july 1922
Bouwlijn — Toekomstige grens van den weg.
Hulplijnen
Bestaande gebouwen
Levende hagen
Paal en puntdraad
Waterloop N° 3
Schutsel in hout.

Nota.

A — De oppervlakte in geel gekleurd is ten gevolge van deze bewerking bij den weg in te lijven.

B — De ingeschreven maten zijn in meters uitgedrukt.